

ПОСТАНОВЛЕНИЕ

Администрации города Вологды

От 1 декабря 2022 года

№ 1948

Об установлении публичного сервитута для размещения объекта электросетевого хозяйства «ВЛ - 0,4 кВ «Глухов, Зуянов, Тюков, Андреева»

Рассмотрев ходатайство Чистяковой Н.Н., действующей в интересах ПАО «Россети Северо-Запад» на основании доверенности от 14 января 2022 года № 35/62-н/35-2022-1-74, представленные документы, руководствуясь статьей 3.6 Федерального закона от 25 октября 2001 года № 137-ФЗ «О введении в действие Земельного кодекса Российской Федерации» (с последующими изменениями), главой V.7. Земельного кодекса Российской Федерации, статьями 27, 44 Устава городского округа города Вологды, ПОСТАНОВЛЯЮ:

1. Установить на основании ходатайства публичного акционерного общества «Россети Северо-Запад» (ИНН 7802312751, ОГРН 1047855175785, место нахождения: город Санкт-Петербург, пл. Конституции, д. 3, литер А, помещ. 16Н) публичный сервитут в целях размещения объекта электросетевого хозяйства «ВЛ - 0,4 кВ «Глухов, Зуянов, Тюков, Андреева» в отношении земель, государственная собственность на которые не разграничена, и земельных участков:

с кадастровым номером 35:24:0104007:6, адрес (местоположение) которого: Вологодская область, г. Вологда, с/тов. «Левково», участок № 6;

с кадастровым номером 35:24:0104007:8, адрес (местоположение) которого: Вологодская область, г. Вологда, с/тов. «Левково»;

с кадастровым номером 35:24:0104007:32, адрес (местоположение) которого: Вологодская область, г. Вологда, с/тов. «Левково», участок № 25;

с кадастровым номером 35:24:0104007:104, адрес (местоположение) которого: Российская Федерация, Вологодская область, г. Вологда, с/тов. «Левково», участок 1-а;

с кадастровым номером 35:24:0104007:106, адрес (местоположение) которого: Вологодская область, г. Вологда, с/тов. «Левково», участок 2;

с кадастровым номером 35:24:0104007:109, адрес (местоположение) которого: Вологодская область, г. Вологда, с/т «Левково», участок 6-а;

с кадастровым номером 35:24:0104007:110, адрес (местоположение) которого: Вологодская область, г. Вологда, с/тов. «Левково», участок 7;

с кадастровым номером 35:24:0104007:112, адрес (местоположение) которого: Вологодская область, г. Вологда, с/тов. «Левково», участок 3;

с кадастровым номером 35:24:0104007:117, адрес (местоположение) которого: Вологодская область, г. Вологда, с/тов. «Левково», участок 12;

с кадастровым номером 35:24:0104007:129, адрес (местоположение) которого: Вологодская область, г. Вологда, с/тов. «Левково», участок 26;

с кадастровым номером 35:24:0104007:130, адрес (местоположение) которого: Вологодская область, г. Вологда, с/тов. «Левково», участок 27;

с кадастровым номером 35:24:0104007:131, адрес (местоположение) которого: Вологодская область, г. Вологда, с/тов. «Левково»;

с кадастровым номером 35:24:0104007:185, адрес (местоположение) которого: Вологодская область, г. Вологда, с/тов. «Левково»;

с кадастровым номером 35:24:0104007:186, адрес (местоположение) которого: Вологодская область, г. Вологда, с/тов. «Левково»;

с кадастровым номером 35:24:0104007:317, адрес (местоположение) которого: Вологодская область, г. Вологда, д. Левково;

с кадастровым номером 35:24:0104007:15 Вологодская область, г. Вологда, с/тов. «Левково», участок 245;

с кадастровым номером 35:24:0104007:16, адрес (местоположение) которого: Вологодская область, г. Вологда, с/тов. «Левково», участок 246;

с кадастровым номером 35:24:0104007:49, адрес (местоположение) которого: Вологодская область, г. Вологда, с/тов. «Левково»;

с кадастровым номером 35:24:0104007:50, адрес (местоположение) которого: Вологодская область, г. Вологда, с/тов. «Левково», участок 93;

с кадастровым номером 35:24:0104007:64, адрес (местоположение) которого: Вологодская область, г. Вологда, с/тов. «Левково», участок 116-а;

с кадастровым номером 35:24:0104007:132, адрес (местоположение) которого: Вологодская область, г. Вологда, с/тов. «Левково», участок № 111-а;

с кадастровым номером 35:24:0104007:202, адрес (местоположение) которого: Вологодская область, г. Вологда, с/тов. «Левково», участок № 167а;

с кадастровым номером 35:24:0104007:215, адрес (местоположение) которого: Вологодская область, г. Вологда, с/тов. «Левково», участок 167;

с кадастровым номером 35:24:0104007:237, адрес (местоположение) которого: Вологодская область, г. Вологда, с/тов. «Левково»;

с кадастровым номером 35:24:0104007:255, адрес (местоположение) которого: Вологодская область, г. Вологда, с/тов. «Левково»;

с кадастровым номером 35:24:0104007:258, адрес (местоположение) которого: Вологодская область, г. Вологда, с/тов. «Левково»;

с кадастровым номером 35:24:0104007:260, адрес (местоположение) которого: Вологодская область, г. Вологда, с/тов. «Левково», участок 203;

с кадастровым номером 35:24:0104007:275, адрес (местоположение) которого: Вологодская область, г. Вологда, с/тов. «Левково»;

с кадастровым номером 35:24:0104007:292, адрес (местоположение) которого: Вологодская область, г. Вологда, с/тов. «Левково», участок 199.

2. Установить срок публичного сервитута - 49 лет.

3. Срок, в течение которого использование земельных участков, указанных в пункте 1 настоящего постановления, в соответствии с его видом разрешенного использования будет невозможно или существенно затруднено в связи с осуществлением публичного сервитута (включая срок реконструкции, ремонта инженерного сооружения), не устанавливается.

4. Порядок установления зон с особыми условиями использования территорий и содержание ограничений прав на земельные участки в границах таких зон установлен постановлением Правительства Российской Федерации от 24 февраля 2009 года № 160 «О порядке установления охранных зон объектов электросетевого хозяйства и особых условий использования земельных участков, расположенных в границах таких зон» (с последующими изменениями).

5. График проведения работ при осуществлении деятельности, для обеспечения которой устанавливается публичный сервитут, в случае установления публичного сервитута в отношении земель или земельных участков, находящихся в государственной или муниципальной собственности, и не предоставленных гражданам или юридическим лицам, не устанавливается.

6. Утвердить границу публичного сервитута согласно описанию местоположения границ в соответствии с приложением к настоящему постановлению.

7. Плата за публичный сервитут не устанавливается в соответствии с пунктом 4 статьи 3.6 Федерального закона от 25 октября 2001 года № 137-ФЗ «О введении в действие Земельного кодекса Российской Федерации» (с последующими изменениями).

8. Департаменту градостроительства Администрации города Вологды в течение пяти рабочих дней со дня принятия настоящего постановления:

8.1. Обеспечить опубликование настоящего постановления на официальном сайте Администрации города Вологды в информационно-телекоммуникационной сети «Интернет».

8.2. Направить копию настоящего постановления в Управление Росреестра по Вологодской области.

8.3. Направить в адрес ПАО «Россети Северо-Запад» копию настоящего постановления, сведения о лицах, являющихся правообладателями земельных участков, указанных в пункте 1 настоящего постановления, в соответствии с требованиями подпункта 5 пункта 7 статьи 39.43 Земельного кодекса Российской Федерации.

9. ПАО «Россети Северо-Запад» привести земельные участки в состояние, пригодное для его использования в соответствии с видом разрешенного использования, в срок, предусмотренный пунктом 8 статьи 39.50 Земельного кодекса Российской Федерации.

Мэр города Вологды



С.А.Воропанов



Приложение
к постановлению Администрации
города Вологды
от 01.12.2022 № 1948

ОПИСАНИЕ МЕСТОПОЛОЖЕНИЯ ГРАНИЦ

Публичный сервитут для размещения объекта электросетевого хозяйства «ВЛ-0,4 кВ "Глухов, Зуянов, Тюков, Андреева"»

(наименование объекта, местоположение границ которого описано (далее - объект))

Раздел 1

Сведения об объекте		
№ п/п	Характеристики объекта	Описание характеристик
1	2	3
1	Местоположение объекта	Вологодская область, город Вологда
2	Площадь объекта +/- величина погрешности определения площади (Р+/- Дельта Р)	4718 кв.м ± 14 кв.м
3	Иные характеристики объекта	Публичный сервитут для размещения объекта электросетевого хозяйства «ВЛ-0,4 кВ "Глухов, Зуянов, Тюков, Андреева"» на срок 49 лет

Раздел 2

Сведения о местоположении границ объекта					
1. Система координат МСК-35, 2 зона					
2. Сведения о характерных точках границ объекта					
Обозначение характерных точек границ	Координаты, м		Метод определения координат характерной точки	Средняя квадратическая погрешность положения характерной точки (M_t), м	Описание обозначения точки на местности (при наличии)
	X	Y			
1	2	3	4	5	6
Зона1(1)	—	—	—	—	—
1	354292.24	2317746.47	Метод спутниковых геодезических измерений (определений)	0.10	—
2	354298.14	2317746.79	Метод спутниковых геодезических измерений (определений)	0.10	—
3	354313.70	2317773.01	Метод спутниковых геодезических измерений (определений)	0.10	—
4	354328.55	2317798.07	Метод спутниковых геодезических измерений (определений)	0.10	—
5	354343.70	2317823.68	Метод спутниковых геодезических измерений (определений)	0.10	—
6	354340.26	2317825.72	Метод спутниковых геодезических измерений (определений)	0.10	—
7	354325.11	2317800.11	Метод спутниковых геодезических измерений (определений)	0.10	—
8	354310.26	2317775.05	Метод спутниковых геодезических измерений (определений)	0.10	—
9	354295.73	2317750.58	Метод спутниковых геодезических измерений (определений)	0.10	—
10	354289.53	2317750.00	Метод спутниковых геодезических измерений (определений)	0.10	—
11	354274.36	2317758.35	Метод спутниковых геодезических измерений (определений)	0.10	—
12	354256.08	2317767.00	Метод спутниковых геодезических измерений (определений)	0.10	—
13	354274.70	2317757.04	Метод спутниковых геодезических измерений (определений)	0.10	—
1	354292.24	2317746.47	Метод спутниковых геодезических измерений (определений)	0.10	—
Зона1(2)	—	—	—	—	—
14	354254.51	2317767.84	Метод спутниковых геодезических измерений (определений)	0.10	—
15	354259.04	2317770.20	Метод спутниковых геодезических измерений (определений)	0.10	—
16	354273.48	2317794.21	Метод спутниковых геодезических измерений (определений)	0.10	—
17	354288.99	2317819.91	Метод спутниковых геодезических измерений (определений)	0.10	—
18	354301.11	2317839.73	Метод спутниковых геодезических измерений (определений)	0.10	—
19	354316.46	2317865.92	Метод спутниковых геодезических измерений (определений)	0.10	—
20	354326.34	2317888.62	Метод спутниковых геодезических измерений (определений)	0.10	—
21	354322.67	2317890.22	Метод спутниковых геодезических измерений (определений)	0.10	—
22	354312.88	2317867.74	Метод спутниковых геодезических измерений (определений)	0.10	—
23	354297.68	2317841.79	Метод спутниковых геодезических измерений (определений)	0.10	—
24	354285.57	2317821.98	Метод спутниковых геодезических измерений (определений)	0.10	—
25	354270.06	2317796.28	Метод спутниковых геодезических измерений (определений)	0.10	—
26	354256.19	2317773.22	Метод спутниковых геодезических измерений (определений)	0.10	—
27	354250.24	2317770.12	Метод спутниковых геодезических измерений (определений)	0.10	—
14	354254.51	2317767.84	Метод спутниковых геодезических измерений (определений)	0.10	—
Зона1(3)	—	—	—	—	—
28	354194.27	2317800.06	Метод спутниковых геодезических измерений (определений)	0.10	—
29	354178.55	2317811.93	Метод спутниковых геодезических измерений (определений)	0.10	—
30	354190.50	2317832.36	Метод спутниковых геодезических измерений (определений)	0.10	—
31	354202.19	2317853.64	Метод спутниковых геодезических измерений (определений)	0.10	—
32	354220.99	2317884.82	Метод спутниковых геодезических измерений (определений)	0.10	—
33	354235.55	2317909.91	Метод спутниковых геодезических измерений (определений)	0.10	—
34	354252.00	2317938.40	Метод спутниковых геодезических измерений (определений)	0.10	—
35	354268.35	2317965.94	Метод спутниковых геодезических измерений (определений)	0.10	—
36	354285.87	2317993.74	Метод спутниковых геодезических измерений (определений)	0.10	—
37	354282.49	2317995.87	Метод спутниковых геодезических измерений (определений)	0.10	—
38	354264.94	2317968.03	Метод спутниковых геодезических измерений (определений)	0.10	—
39	354248.55	2317940.42	Метод спутниковых геодезических измерений (определений)	0.10	—
40	354232.09	2317911.91	Метод спутниковых геодезических измерений (определений)	0.10	—
41	354217.54	2317886.86	Метод спутниковых геодезических измерений (определений)	0.10	—
42	354198.73	2317855.63	Метод спутниковых геодезических измерений (определений)	0.10	—
43	354187.02	2317834.34	Метод спутниковых геодезических измерений (определений)	0.10	—


[illegible]

105	353663.10	2318114.09	Метод спутниковых геодезических измерений (определений)	0.10	—
106	353696.90	2318094.78	Метод спутниковых геодезических измерений (определений)	0.10	—
69	353846.75	2318009.19	Метод спутниковых геодезических измерений (определений)	0.10	—
Зона1(7)	—	—	—	—	—
107	353655.73	2318118.30	Метод спутниковых геодезических измерений (определений)	0.10	—
108	353656.11	2318122.47	Метод спутниковых геодезических измерений (определений)	0.10	—
109	353670.85	2318147.12	Метод спутниковых геодезических измерений (определений)	0.10	—
110	353687.00	2318173.45	Метод спутниковых геодезических измерений (определений)	0.10	—
111	353703.05	2318199.59	Метод спутниковых геодезических измерений (определений)	0.10	—
112	353716.29	2318221.52	Метод спутниковых геодезических измерений (определений)	0.10	—
113	353712.87	2318223.59	Метод спутниковых геодезических измерений (определений)	0.10	—
114	353699.63	2318201.67	Метод спутниковых геодезических измерений (определений)	0.10	—
115	353683.59	2318175.54	Метод спутниковых геодезических измерений (определений)	0.10	—
116	353667.43	2318149.20	Метод спутниковых геодезических измерений (определений)	0.10	—
117	353652.20	2318123.74	Метод спутниковых геодезических измерений (определений)	0.10	—
118	353651.91	2318120.48	Метод спутниковых геодезических измерений (определений)	0.10	—
107	353655.73	2318118.30	Метод спутниковых геодезических измерений (определений)	0.10	—
Зона1(8)	—	—	—	—	—
119	353629.03	2318133.56	Метод спутниковых геодезических измерений (определений)	0.10	—
120	353628.88	2318133.65	Метод спутниковых геодезических измерений (определений)	0.10	—
121	353612.88	2318144.01	Метод спутниковых геодезических измерений (определений)	0.10	—
122	353601.26	2318151.71	Метод спутниковых геодезических измерений (определений)	0.10	—
123	353575.91	2318165.74	Метод спутниковых геодезических измерений (определений)	0.10	—
124	353575.05	2318164.39	Метод спутниковых геодезических измерений (определений)	0.10	—
119	353629.03	2318133.56	Метод спутниковых геодезических измерений (определений)	0.10	—

3. Сведения о характерных точках части (частей) границы объекта

Обозначение характерных точек части границы	Координаты, м		Метод определения координат характерной точки	Средняя квадратическая погрешность положения характерной точки (M_t), м	Описание обозначения точки на местности (при наличии)
	X	Y			
1	2	3	4	5	6
—	—	—	—	—	—

Схема расположения границ публичного сервитута объекта

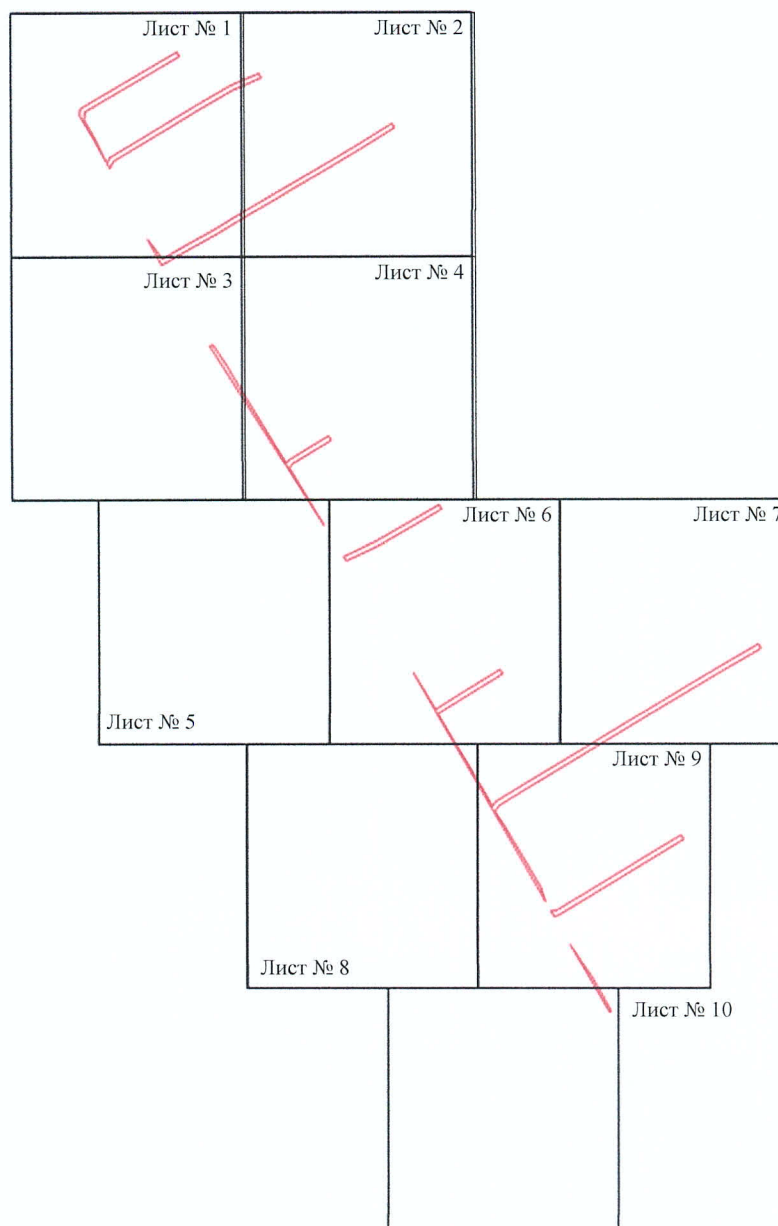

Масштаб 1:6000

Используемые условные знаки и обозначения:

— - граница публичного сервитута

Схема расположения границ публичного сервитута объекта



Масштаб 1:1000

Используемые условные знаки и обозначения:

- | | |
|---------------------------------------|---|
| №1 | - номер опоры |
| — | - граница публичного сервитута |
| — | - граница кадастрового деления |
| — | - граница населенного пункта, муниципального образования |
| — | - граница земельного участка, имеющегося в ЕГРН |
| — | - граница ОКС, имеющаяся в ЕГРН |
| — | - граница охранной зоны, имеющейся в ЕГРН |
| 35:24:0202118:34 | - кадастровый номер земельного участка, имеющегося в ЕГРН |
| 35:24:0202118 | - номер кадастрового квартала |
| 1 • | - обозначение характерных точек границ |

Схема расположения границ публичного сервитута объекта



Масштаб 1:1000

Используемые условные знаки и обозначения:

- | | |
|--|---|
| №1 | - номер опоры |
| — | - граница публичного сервитута |
| — | - граница кадастрового деления |
| — | - граница населенного пункта, муниципального образования |
| — | - граница земельного участка, имеющегося в ЕГРН |
| — | - граница ОКС, имеющаяся в ЕГРН |
| — | - граница охранной зоны, имеющейся в ЕГРН |
| 35:24:0202118:34 | - кадастровый номер земельного участка, имеющегося в ЕГРН |
| 35:24:0202118 | - номер кадастрового квартала |
| 1 • | - обозначение характерных точек границ |

Схема расположения границ публичного сервитута объекта



Масштаб 1:1000

Используемые условные знаки и обозначения:

- | | |
|------------------|---|
| №1 | - номер опоры |
| | - граница публичного сервитута |
| | - граница кадастрового деления |
| | - граница населенного пункта, муниципального образования |
| | - граница земельного участка, имеющегося в ЕГРН |
| | - граница ОКС, имеющаяся в ЕГРН |
| | - граница охранной зоны, имеющейся в ЕГРН |
| 35:24:0202118:34 | - кадастровый номер земельного участка, имеющегося в ЕГРН |
| 35:24:0202118 | - номер кадастрового квартала |
| 1 • | - обозначение характерных точек границ |

Схема расположения границ публичного сервитута объекта



Масштаб 1:1000

Используемые условные знаки и обозначения:

- | | |
|------------------|---|
| №1 | - номер опоры |
| | - граница публичного сервитута |
| | - граница кадастрового деления |
| | - граница населенного пункта, муниципального образования |
| | - граница земельного участка, имеющегося в ЕГРН |
| | - граница ОКС, имеющаяся в ЕГРН |
| | - граница охранной зоны, имеющейся в ЕГРН |
| 35:24:0202118:34 | - кадастровый номер земельного участка, имеющегося в ЕГРН |
| 35:24:0202118 | - номер кадастрового квартала |
| 1 • | - обозначение характерных точек границ |

Схема расположения границ публичного сервитута объекта



Масштаб 1:1000

Используемые условные знаки и обозначения:

- | | |
|------------------|---|
| №1 | - номер опоры |
| | - граница публичного сервитута |
| | - граница кадастрового деления |
| | - граница населенного пункта, муниципального образования |
| | - граница земельного участка, имеющегося в ЕГРН |
| | - граница ОКС, имеющаяся в ЕГРН |
| | - граница охранной зоны, имеющейся в ЕГРН |
| 35:24:0202118:34 | - кадастровый номер земельного участка, имеющегося в ЕГРН |
| 35:24:0202118 | - номер кадастрового квартала |
| 1 • | - обозначение характерных точек границ |

Схема расположения границ публичного сервитута объекта



Масштаб 1:1000

Используемые условные знаки и обозначения:

- | | |
|------------------|---|
| №1 | - номер опоры |
| | - граница публичного сервитута |
| | - граница кадастрового деления |
| | - граница населенного пункта, муниципального образования |
| | - граница земельного участка, имеющегося в ЕГРН |
| | - граница ОКС, имеющаяся в ЕГРН |
| | - граница охранной зоны, имеющейся в ЕГРН |
| 35:24:0202118:34 | - кадастровый номер земельного участка, имеющегося в ЕГРН |
| 35:24:0202118 | - номер кадастрового квартала |
| 1 • | - обозначение характерных точек границ |



№1

- | | |
|---|---|
|  | - граница публичного сервитута |
|  | - граница кадастрового деления |
|  | - граница населенного пункта, муниципального образования |
|  | - граница земельного участка, имеющегося в ЕГРН |
|  | - граница ОКС, имеющаяся в ЕГРН |
|  | - граница охранной зоны, имеющейся в ЕГРН |
| 35:24:0202118:34 | - кадастровый номер земельного участка, имеющегося в ЕГРН |
| 35:24:0202118 | - номер кадастрового квартала |
| 1 • | - обозначение характерных точек границ |

Схема расположения границ публичного сервитута объекта



Масштаб 1:1000

Используемые условные знаки и обозначения:

№1

- номер опоры
- граница публичного сервитута
- граница кадастрового деления
- граница населенного пункта, муниципального образования
- граница земельного участка, имеющегося в ЕГРН
- граница ОКС, имеющаяся в ЕГРН
- граница охранной зоны, имеющейся в ЕГРН
- 35:24:0202118:34 - кадастровый номер земельного участка, имеющегося в ЕГРН
- 35:24:0202118 - номер кадастрового квартала
- 1 • - обозначение характерных точек границ

Схема расположения границ публичного сервитута объекта



Масштаб 1:1000

Используемые условные знаки и обозначения:

№1 - номер опоры

- - граница публичного сервитута
- - граница кадастрового деления
- - граница населенного пункта, муниципального образования
- - граница земельного участка, имеющегося в ЕГРН
- - граница ОКС, имеющаяся в ЕГРН
- - граница охранной зоны, имеющейся в ЕГРН
- 35:24:0202118:34 - кадастровый номер земельного участка, имеющегося в ЕГРН
- 35:24:0202118 - номер кадастрового квартала
- 1 • - обозначение характерных точек границ

Схема расположения границ публичного сервитута объекта



Масштаб 1:1000

Используемые условные знаки и обозначения:

№1

- номер опоры

- - граница публичного сервитута
- - граница кадастрового деления
- - граница населенного пункта, муниципального образования
- - граница земельного участка, имеющегося в ЕГРН
- - граница ОКС, имеющаяся в ЕГРН
- - граница охранной зоны, имеющейся в ЕГРН
- 35:24:0202118:34 - кадастровый номер земельного участка, имеющегося в ЕГРН
- 35:24:0202118 - номер кадастрового квартала
- 1 • - обозначение характерных точек границ

