



ПОСТАНОВЛЕНИЕ

Администрации города Вологды

От 28 ноября 2022 года

№ 1929

Об установлении публичного сервитута для размещения объекта электросетевого хозяйства «ВЛИ - 0,38 кВ «Щеглино»

Рассмотрев ходатайство Чистяковой Н.Н., действующей в интересах ПАО «Россети Северо-Запад» на основании доверенности от 14 января 2022 года № 35/62-н/35-2022-1-74, представленные документы, руководствуясь статьей 3.6 Федерального закона от 25 октября 2001 года № 137-ФЗ «О введении в действие Земельного кодекса Российской Федерации» (с последующими изменениями), главой V.7. Земельного кодекса Российской Федерации, статьями 27, 44 Устава городского округа города Вологды, ПОСТАНОВЛЯЮ:

1. Установить на основании ходатайства публичного акционерного общества «Россети Северо-Запад» (ИНН 7802312751, ОГРН 1047855175785, место нахождения: город Санкт-Петербург, пл. Конституции, д. 3, литер А, помещ. 16Н) публичный сервитут в целях размещения объекта электросетевого хозяйства «ВЛИ - 0,38 кВ «Щеглино» в отношении земель, государственная собственность на которые не разграничена, и земельных участков с кадастровыми номерами:

35:24:0503002:35, местоположение которого установлено относительно ориентира, расположенного за пределами участка. Ориентир жилой дом. Участок находится примерно в 460 м, по направлению на юго-запад от ориентира. Почтовый адрес ориентира: Вологодская область, г. Вологда, ш. Московское, д. 20;

35:24:0503002:36, адрес (местоположение) которого: Вологодская область, г. Вологда, ЖСК «Застройщик», участок 79;



35:24:0503002:125, адрес (местоположение) которого: Вологодская область, г. Вологда;

35:24:0503002:137, адрес (местоположение) которого: Вологодская обл., г. Вологда, ул. Ильинская, д. 3;

35:24:0503002:154, местоположение которого установлено относительно ориентира, расположенного в границах участка. Ориентир жилой дом. Почтовый адрес ориентира: Вологодская область, г. Вологда, ул. Энергетиков, д. 9;

35:24:0503002:155, адрес (местоположение) которого: Вологодская область, г. Вологда, ЖСК «Застройщик», мкр. «Щеглино» № 55 по ГП;

35:24:0503002:156, адрес (местоположение) которого: Вологодская область, г. Вологда, ул. Великоустюгская;

35:24:0503002:161, адрес (местоположение) которого: Вологодская область, г. Вологда, мкр. «Щеглино»;

35:24:0503002:162, адрес (местоположение) которого: Вологодская область, г. Вологда, мкр. «Щеглино»;

35:24:0503002:163, адрес (местоположение) которого: Вологодская область, г. Вологда, микрорайон «Щеглино», ЖСК «Застройщик», участок 63;

35:24:0503002:165, адрес (местоположение) которого: Вологодская область, г. Вологда, ул. Воронежская, д. 9;

35:24:0503002:166, адрес (местоположение) которого: Вологодская область, г. Вологда, ул. Воронежская, д. 11;

35:24:0503002:167, адрес (местоположение) которого: Вологодская область, г. Вологда, ЖСК «Застройщик», участок № 67;

35:24:0503002:169, местоположение которого установлено относительно ориентира, расположенного в границах участка. Ориентир жилой дом. Почтовый адрес ориентира: Вологодская область, г. Вологда, ул. Энергетиков, д. 5;

35:24:0503002:170, адрес (местоположение) которого: Вологодская область, г. Вологда, ЖСК «Застройщик», участок № 70 по ГП;

35:24:0503002:174, адрес (местоположение) которого: Вологодская область, г. Вологда, ЖСК «Застройщик»;

35:24:0503002:175, адрес (местоположение) которого: Вологодская обл., г. Вологда, ул. Одесская, д. 8;

35:24:0503002:176, адрес (местоположение) которого: Вологодская область, г. Вологда, ЖСК «Застройщик», д. Щеглино;

35:24:0503002:180, местоположение которого установлено относительно ориентира, расположенного за пределами участка. Ориентир жилой дом. Участок находится примерно в 200 м. по направлению на северо-запад от ориентира. Почтовый адрес ориентира: Вологодская область, г. Вологда, ш. Московское, д. 42;

35:24:0503002:181, адрес (местоположение) которого: Вологодская область, г. Вологда, ЖСК «Застройщик», ул. Минская;

35:24:0503002:182, местоположение которого установлено относительно ориентира, расположенного за пределами участка. Ориентир жилой дом. Участок находится примерно в 20 м, по направлению на восток от ориентира. Почтовый адрес ориентира: Вологодская область, г. Вологда, ул. Воронежская, д. 2;

35:24:0503002:185, адрес (местоположение) которого: Вологодская область, г. Вологда, ул. Воронежская, д. 6;

35:24:0503002:187, адрес (местоположение) которого: Вологодская область, г. Вологда, ул. Воронежская, д. 2;

35:24:0503002:188, местоположение которого установлено относительно ориентира, расположенного за пределами участка. Ориентир жилой дом. Участок находится примерно в 130, по направлению на северо-восток от ориентира. Почтовый адрес ориентира: Вологодская область, г. Вологда, ЖСК «Застройщик»;

35:24:0503002:189, адрес (местоположение) которого: Вологодская область, г. Вологда;

35:24:0503002:192, адрес (местоположение) которого: Вологодская область, г. Вологда, ЖСК «Застройщик»;

35:24:0503002:193, адрес (местоположение) которого: Вологодская область, г. Вологда, ул. Одесская, д. 6, в границах ЖСК «Застройщик» (участок № 93 по генплану);

35:24:0503002:194, адрес (местоположение) которого: Вологодская область, г. Вологда, ЖСК «Застройщик», д. Щеглино, участок № 94;

35:24:0503002:195, адрес (местоположение) которого: Вологодская область, г. Вологда, ул. Одесская, д. 2;



35:24:0503002:197, адрес (местоположение) которого: Вологодская область, г. Вологда, ЖСК «Застройщик», участок № 97;

35:24:0503002:306, адрес (местоположение) которого: Вологодская область, г. Вологда, ул. Воронежская, д. 8;

35:24:0503002:2643, адрес (местоположение) которого: Вологодская область, г. Вологда;

35:24:0503002:2717, адрес (местоположение) которого: Вологодская область, г. Вологда, ул. Галичская;

35:24:0503002:2718, адрес (местоположение) которого: Вологодская область, г. Вологда, ул. Галичская;

35:24:0503002:2719, адрес (местоположение) которого: Вологодская область, г. Вологда, ул. Галичская;

35:24:0503002:3123, адрес (местоположение) которого: Российская Федерация, Вологодская область, муниципальное образование «Город Вологда», г. Вологда, д. Щеглино;

35:24:0503002:3420, адрес (местоположение) которого: Российская Федерация, Вологодская область, муниципальное образование «Город Вологда», город Вологда, улица Галичская, земельный участок № 5а;

35:24:0503002:4255, адрес (местоположение) которого: Российская Федерация, Вологодская область, муниципальное образование «Город Вологда», город Вологда, улица Воронежская, земельный участок № 10;

35:24:0503002:4475, адрес (местоположение) которого: Российская Федерация, Вологодская область, городской округ город Вологда, город Вологда, ул. Одесская;

35:24:0503002:4476, адрес (местоположение) которого: Российская Федерация, Вологодская область, городской округ город Вологда, город Вологда, ул. Одесская;

35:24:0503002:8, адрес (местоположение) которого: Вологодская область, г. Вологда, ул. Чапыжник;

35:24:0503002:12, адрес (местоположение) которого: Вологодская область, г. Вологда, ул. Есенинская, д. 5;

35:24:0503002:14, адрес (местоположение) которого: Вологодская область, г. Вологда, ЖСК «Застройщик», участок 8;

35:24:0503002:16, адрес (местоположение) которого: Вологодская область, г. Вологда, ЖСК «Застройщик»;

35:24:0503002:17, адрес (местоположение) которого: Вологодская область, г. Вологда, ЖСК «Застройщик»;

35:24:0503002:42, адрес (местоположение) которого: Вологодская область, г. Вологда, ЖСК «Застройщик»;

35:24:0503002:104, адрес (местоположение) которого: Вологодская область, г. Вологда, ул. Есенинская, д. 7;

35:24:0503002:105, адрес (местоположение) которого: Вологодская область, г. Вологда, ЖСК «Застройщик»;

35:24:0503002:110, адрес (местоположение) которого: Вологодская область, г. Вологда, ЖСК «Застройщик»;

35:24:0503002:111, адрес (местоположение) которого: Вологодская область, г. Вологда, ЖСК «Застройщик», (участок № 11 по ГП);

35:24:0503002:113, адрес (местоположение) которого: Вологодская область, г. Вологда, ЖСК «Застройщик»;

35:24:0503002:114, адрес (местоположение) которого: Вологодская область, г. Вологда, в границах ЖСК «Застройщик», (участок №14 по Генплану);

35:24:0503002:117, адрес (местоположение) которого: Вологодская область, г. Вологда, ул. Уральская;

35:24:0503002:119, местоположение которого установлено относительно ориентира, расположенного в границах участка. Ориентир жилой дом. Почтовый адрес ориентира: Вологодская область, г. Вологда, ЖСК «Застройщик»;

35:24:0503002:123, адрес (местоположение) которого: Вологодская область, г. Вологда;

35:24:0503002:124, адрес (местоположение) которого: Вологодская область, г. Вологда, ЖСК «Застройщик», ул. Сибирская, 6;

35:24:0503002:126, адрес (местоположение) которого: Вологодская область, г. Вологда, Щеглино, ЖСК «Застройщик», участок № 26;

35:24:0503002:127, адрес (местоположение) которого: Вологодская область, г. Вологда, ул. Есенинская, д. 17;

35:24:0503002:133, адрес (местоположение) которого: Вологодская область, г. Вологда, ЖСК «Застройщик», участок № 33;

35:24:0503002:138, адрес (местоположение) которого: Вологодская обл., г. Вологда, ЖСК «Застройщик», участок № 38;

35:24:0503002:145, адрес (местоположение) которого: Вологодская область, г. Вологда, ЖСК «Застройщик», д. Щеглино;

35:24:0503002:150, адрес (местоположение) которого: Вологодская область, г. Вологда, ул. Ильинская, д. 2;

35:24:0503002:152, адрес (местоположение) которого: Вологодская область, г. Вологда, п. Щеглино, ул. Ильинская, д 6;

35:24:0503002:292, адрес (местоположение) которого: Вологодская область, г. Вологда, ул. Чапыжник, д 6;

35:24:0503002:331, адрес (местоположение) которого: Вологодская область, г. Вологда, ул. Чапыжник, при жилом доме №7;

35:24:0503002:731, адрес (местоположение) которого: Вологодская область, г. Вологда, ул. Есенинская;

35:24:0503002:734, адрес (местоположение) которого: Вологодская область, г. Вологда, ул. Есенинская;

35:24:0503002:735, адрес (местоположение) которого: Вологодская область, г. Вологда, ул. Есенинская;

35:24:0503002:2875, адрес (местоположение) которого: Российская Федерация, Вологодская область, муниципальное образование «Город Вологда», город Вологда, улица Великоустюгская, земельный участок №14;

35:24:0503002:2876, адрес (местоположение) которого: Российская Федерация, Вологодская область, муниципальное образование «Город Вологда», город Вологда, улица Великоустюгская, земельный участок №14/1;

35:24:0503002:2977, адрес (местоположение) которого: Российская Федерация, Вологодская область, муниципальное образование «Город Вологда», город Вологда, ул. Есенинская, земельный участок № 196;

35:24:0503002:3063, адрес (местоположение) которого: Российская Федерация, Вологодская область, муниципальное образование «Город Вологда», город Вологда, улица Сибирская;

35:24:0503002:3244, адрес (местоположение) которого: Российская Федерация, Вологодская область, г Вологда, ул. Чапыжник;

35:24:0503002:3395, адрес (местоположение) которого: Российская Федерация, Вологодская область, муниципальное образование «Город Вологда», город Вологда, улица Сибирская, земельный участок № 1;

35:24:0503002:3407, адрес (местоположение) которого: Российская Федерация, Вологодская область, муниципальное образование «Город Вологда», город Вологда, улица Сибирская, земельный участок № 3;

35:24:0503002:3427, адрес (местоположение) которого: Российская Федерация, Вологодская область, муниципальное образование «Город Вологда», город Вологда, улица Великоустюгская, земельный участок №18;

35:24:0503002:3752, адрес (местоположение) которого: Российская Федерация, Вологодская область, город Вологда, ул. Есенинская;

35:24:0503002:3762, адрес (местоположение) которого: Российская Федерация, Вологодская область, муниципальное образование «Город Вологда», город Вологда, улица Есенинская, земельный участок № 19;

35:24:0503002:4071, адрес (местоположение) которого: Российская Федерация, Вологодская область, г. Вологда, ул. Есенинская;

35:24:0503002:4192, адрес (местоположение) которого: Российская Федерация, Вологодская область, город Вологда, улица Есенинская;

35:24:0503002:102, местоположение которого установлено относительно ориентира, расположенного за пределами участка. Ориентир жилой дом. Участок находится примерно в 100 м, по направлению на восток от ориентира. Почтовый адрес ориентира: Вологодская область, г. Вологда, ЖСК «Застройщик»;

35:24:0503002:107, адрес (местоположение) которого: Вологодская область, г. Вологда, ЖСК «Застройщик», участок № 7;

35:24:0503002:153, адрес (местоположение) которого: Вологодская область, г. Вологда, ЖСК «Застройщик», д. Щеглино, участок 53;



35:24:0503002:291, адрес (местоположение) которого: Вологодская область, г. Вологда, ЖСК «Застройщик», участок 51;

35:24:0503002:359, местоположение которого установлено относительно ориентира, расположенного за пределами участка. Ориентир 2-этажный каменный жилой дом. Участок находится примерно в 920 м, по направлению на юго-запад от ориентира. Почтовый адрес ориентира: Вологодская область, г. Вологда, ш. Московское, д. 38;

35:24:0503002:567, адрес (местоположение) которого: Вологодская область, г. Вологда, ул. Ильинская, земельный участок расположен в южной части кадастрового квартала;

35:24:0503002:573, адрес (местоположение) которого: Вологодская область, г. Вологда, ул. Шевяковская, земельный участок расположен в южной части кадастрового квартала;

35:24:0503002:574, адрес (местоположение) которого: Вологодская область, г. Вологда, ул. Галичская;

35:24:0503002:576, адрес (местоположение) которого: Вологодская область, г. Вологда, ул. Галичская;

35:24:0503002:577, адрес (местоположение) которого: Вологодская область, г. Вологда, ул. Галичская;

35:24:0503002:578, адрес (местоположение) которого: Вологодская область, г. Вологда, ул. Галичская, земельный участок расположен в южной части кадастрового квартала;

35:24:0503002:579, адрес (местоположение) которого: Вологодская область, г. Вологда, ул. Галичская, земельный участок расположен в южной части кадастрового квартала;

35:24:0503002:580, адрес (местоположение) которого: Вологодская область, г. Вологда, ул. Галичская;

35:24:0503002:581, адрес (местоположение) которого: Вологодская область, г. Вологда, ул. Галичская, земельный участок расположен в южной части кадастрового квартала;

35:24:0503002:584, адрес (местоположение) которого: Вологодская область, г. Вологда, ул. Галичская, земельный участок расположен в южной части кадастрового квартала;

35:24:0503002:586, адрес (местоположение) которого: Вологодская область, г. Вологда, ул. Галичская, земельный участок расположен в южной части кадастрового квартала;

35:24:0503002:587, адрес (местоположение) которого: Вологодская область, г. Вологда, ул. Галичская, земельный участок расположен в южной части кадастрового квартала;

35:24:0503002:645, адрес (местоположение) которого: Вологодская область, г. Вологда, ул. Галичская;

35:24:0503002:646, адрес (местоположение) которого: Вологодская область, г. Вологда, ул. Галичская;

35:24:0503002:647, адрес (местоположение) которого: Вологодская область, г. Вологда, ул. Галичская;

35:24:0503002:652, адрес (местоположение) которого: Вологодская область, г. Вологда, ул. Галичская;

35:24:0503002:653, адрес (местоположение) которого: Вологодская область, г. Вологда, ул. Галичская;

35:24:0503002:668, адрес (местоположение) которого: Вологодская область, г. Вологда, ул. Галичская;

35:24:0503002:712, адрес (местоположение) которого: Вологодская область, г. Вологда, ул. Галичская;

35:24:0503002:721, адрес (местоположение) которого: Вологодская область, г. Вологда, ул. Галичская;

35:24:0503002:2209, адрес (местоположение) которого: Вологодская область, г. Вологда, ул. Галичская;

35:24:0503002:2716, адрес (местоположение) которого: Вологодская область, г. Вологда, ул. Галичская;

35:24:0503002:2866, адрес (местоположение) которого: Вологодская область, г. Вологда, ул. Галичская;

35:24:0503002:2867, адрес (местоположение) которого: Российская Федерация, Вологодская область, муниципальное образование «Город Вологда», город Вологда, улица Тутаевская, земельный участок № 5;

35:24:0503002:3053, адрес (местоположение) которого: Российская Федерация, Вологодская область, муниципальное образование «Город Вологда», город Вологда, улица Галичская;

35:24:0503002:3055, адрес (местоположение) которого: Российская Федерация, Вологодская область, муниципальное образование «Город Вологда», город Вологда, улица Галичская;

35:24:0503002:3057, адрес (местоположение) которого: Российская Федерация, Вологодская область, муниципальное образование «Город Вологда», город Вологда, улица Галичская;

35:24:0503002:3058, адрес (местоположение) которого: Российская Федерация, Вологодская область, муниципальное образование «Город Вологда», город Вологда, улица Галичская;

35:24:0503002:3061, адрес (местоположение) которого: Российская Федерация, Вологодская область, муниципальное образование «Город Вологда», город Вологда, улица Галичская;

35:24:0503002:3075, адрес (местоположение) которого: Российская Федерация, Вологодская область, г. Вологда;

35:24:0503002:3577, адрес (местоположение) которого: Российская Федерация, Вологодская область, муниципальное образование «Город Вологда», город Вологда, улица Галичская;

35:24:0503002:3729, адрес (местоположение) которого: Российская Федерация, Вологодская область, муниципальное образование «Город Вологда», город Вологда, ул. Ростилловская;

35:24:0503002:4080, адрес (местоположение) которого: Российская Федерация, Вологодская область, г. Вологда, ул. Галичская;

35:24:0503002:4273, адрес (местоположение) которого: Российская Федерация, Вологодская область, г. Вологда, ул. Галичская;

35:24:0503002:4274, адрес (местоположение) которого: Российская Федерация, Вологодская область, г. Вологда, ул. Галичская;

35:24:0503002:582, адрес (местоположение) которого: Вологодская область,
г. Вологда, ул. Галичская;

35:24:0503002:583, адрес (местоположение) которого: Вологодская область,
г. Вологда, ул. Галичская, земельный участок расположен в южной части
кадастрового квартала;

35:24:0503002:642, адрес (местоположение) которого: Вологодская область,
г. Вологда, ул. Галичская;

35:24:0503002:643, адрес (местоположение) которого: Вологодская область,
г. Вологда, ул. Галичская;

35:24:0503002:644, адрес (местоположение) которого: Вологодская область,
г. Вологда, ул. Галичская;

35:24:0503002:648, адрес (местоположение) которого: Вологодская область,
г. Вологда, ул. Галичская;

35:24:0503002:649, адрес (местоположение) которого: Вологодская область,
г. Вологда, ул. Галичская;

35:24:0503002:650, адрес (местоположение) которого: Вологодская область,
г. Вологда, ул. Галичская;

35:24:0503002:651, адрес (местоположение) которого: Вологодская область,
г. Вологда, ул. Галичская;

35:24:0503002:655, адрес (местоположение) которого: Вологодская область,
г. Вологда, ул. Галичская;

35:24:0503002:656, адрес (местоположение) которого: Вологодская область,
г. Вологда, ул. Галичская;

35:24:0503002:657, адрес (местоположение) которого: Вологодская область,
г. Вологда, ул. Галичская;

35:24:0503002:658, адрес (местоположение) которого: Вологодская область,
г. Вологда, ул. Галичская;

35:24:0503002:659, адрес (местоположение) которого: Вологодская область,
г. Вологда, ул. Галичская;

35:24:0503002:660, адрес (местоположение) которого: Вологодская область,
г. Вологда, ул. Галичская;

г. Вологда, ул. Галичская;

35:24:0503002:702, адрес (местоположение) которого: Вологодская область, г. Вологда, ул. Галичская;

35:24:0503002:705, адрес (местоположение) которого: Вологодская область, г. Вологда, ул. Галичская;

35:24:0503002:706, адрес (местоположение) которого: Вологодская область, г. Вологда, ул. Галичская;

35:24:0503002:707, адрес (местоположение) которого: Вологодская область, г. Вологда, ул. Галичская;

35:24:0503002:708, адрес (местоположение) которого: Вологодская область, г. Вологда, ул. Галичская;

35:24:0503002:710, адрес (местоположение) которого: Вологодская область, г. Вологда, ул. Галичская;

35:24:0503002:714, адрес (местоположение) которого: Вологодская область, г. Вологда, ул. Галичская;

35:24:0503002:717, адрес (местоположение) которого: Вологодская область, г. Вологда, ул. Галичская;

35:24:0503002:718, адрес (местоположение) которого: Вологодская область, г. Вологда, ул. Галичская;

35:24:0503002:3056, адрес (местоположение) которого: Российская Федерация, Вологодская область, муниципальное образование «Город Вологда», город Вологда, улица Галичская;

35:24:0503002:4433, адрес (местоположение) которого: Российская Федерация, Вологодская область, городской округ город Вологда, город Вологда, улица Есенинская;

35:24:0503002:4432, адрес (местоположение) которого: Российская Федерация, Вологодская область, городской округ город Вологда, город Вологда, улица Есенинская.

2. Установить срок публичного сервитута - 49 лет.

3. Срок, в течение которого использование земельных участков, указанных в пункте 1 настоящего постановления, в соответствии с его видом разрешенного использования будет невозможно или существенно затруднено в связи с



осуществлением публичного сервитута (включая срок реконструкции, ремонта инженерного сооружения), не устанавливается.

4. Порядок установления зон с особыми условиями использования территорий и содержание ограничений прав на земельные участки в границах таких зон установлен постановлением Правительства Российской Федерации от 24 февраля 2009 года № 160 «О порядке установления охранных зон объектов электросетевого хозяйства и особых условий использования земельных участков, расположенных в границах таких зон» (с последующими изменениями).

5. График проведения работ при осуществлении деятельности, для обеспечения которой устанавливается публичный сервитут, в случае установления публичного сервитута в отношении земель или земельных участков, находящихся в государственной или муниципальной собственности, и не предоставленных гражданам или юридическим лицам, не устанавливается.

6. Утвердить границу публичного сервитута согласно описанию местоположения границ в соответствии с приложением к настоящему постановлению.

7. Плата за публичный сервитут не устанавливается в соответствии с пунктом 4 статьи 3.6 Федерального закона от 25 октября 2001 года № 137-ФЗ «О введении в действие Земельного кодекса Российской Федерации» (с последующими изменениями).

8. Департаменту градостроительства Администрации города Вологды в течение пяти рабочих дней со дня принятия настоящего постановления:

8.1. Обеспечить опубликование настоящего постановления (за исключением приложений к нему) в газете «Вологодские новости» и на официальном сайте Администрации города Вологды в информационно-телекоммуникационной сети «Интернет».

8.2. Направить копию настоящего постановления правообладателям земельных участков, указанных в пункте 1 настоящего постановления.

8.3. Направить копию настоящего постановления в Управление Росреестра по Вологодской области.

8.4. Направить в адрес ПАО «Россети Северо-Запад» копию настоящего постановления, сведения о лицах, являющихся правообладателями земельных



участков, указанных в пункте 1 настоящего постановления, в соответствии с требованиями подпункта 5 пункта 7 статьи 39.43 Земельного кодекса Российской Федерации.

9. ПАО «Россети Северо-Запад» привести земельные участки в состояние, пригодное для его использования в соответствии с видом разрешенного использования, в срок, предусмотренный пунктом 8 статьи 39.50 Земельного кодекса Российской Федерации.

Мэр города Вологды



С.А.Воропанов

Приложение
к постановлению Администрации
города Вологды
от 28.11.2022 № 1929

ОПИСАНИЕ МЕСТОПОЛОЖЕНИЯ ГРАНИЦ

Публичный сервитут для размещения объекта электросетевого хозяйства «ВЛИ-0,38 кВ "Щеглино"»

(наименование объекта, местоположение границ которого описано (далее - объект))

Раздел 1

Сведения об объекте		
№ п/п	Характеристики объекта	Описание характеристик
1	2	3
1	Местоположение объекта	Вологодская область, город Вологда
2	Площадь объекта +/- величина погрешности определения площади (Р+/- Дельта Р)	25525 кв.м ± 32 кв.м
3	Иные характеристики объекта	Публичный сервитут для размещения объекта электросетевого хозяйства «ВЛИ-0,38 кВ "Щеглино"» на срок 49 лет

Раздел 2

Сведения о местоположении границ объекта

1. Система координат МСК-35, 2 зона

2. Сведения о характерных точках границ объекта

Обозначение характерных точек границ	Координаты, м		Метод определения координат характерной точки	Средняя квадратическая погрешность положения характерной точки (M_t), м	Описание обозначения точки на местности (при наличии)
	X	Y			
1	2	3	4	5	6
Зона I(1)	—	—	—	—	—
1	348909.09	2329116.14	Метод спутниковых геодезических измерений (определений)	0.10	—
2	348922.04	2329139.61	Метод спутниковых геодезических измерений (определений)	0.10	—
3	348934.17	2329161.54	Метод спутниковых геодезических измерений (определений)	0.10	—
4	348947.85	2329184.28	Метод спутниковых геодезических измерений (определений)	0.10	—
5	348945.84	2329222.45	Метод спутниковых геодезических измерений (определений)	0.10	—
6	348944.79	2329257.37	Метод спутниковых геодезических измерений (определений)	0.10	—
7	348943.46	2329291.91	Метод спутниковых геодезических измерений (определений)	0.10	—
8	348942.45	2329324.89	Метод спутниковых геодезических измерений (определений)	0.10	—
9	348941.34	2329358.23	Метод спутниковых геодезических измерений (определений)	0.10	—
10	348940.43	2329386.98	Метод спутниковых геодезических измерений (определений)	0.10	—
11	348939.24	2329408.56	Метод спутниковых геодезических измерений (определений)	0.10	—
12	348919.78	2329428.10	Метод спутниковых геодезических измерений (определений)	0.10	—
13	348899.67	2329448.32	Метод спутниковых геодезических измерений (определений)	0.10	—
14	348879.63	2329468.28	Метод спутниковых геодезических измерений (определений)	0.10	—
15	348859.40	2329488.58	Метод спутниковых геодезических измерений (определений)	0.10	—
16	348845.86	2329513.44	Метод спутниковых геодезических измерений (определений)	0.10	—
17	348833.53	2329536.33	Метод спутниковых геодезических измерений (определений)	0.10	—
18	348822.30	2329556.87	Метод спутниковых геодезических измерений (определений)	0.10	—
19	348853.93	2329573.48	Метод спутниковых геодезических измерений (определений)	0.10	—
20	348881.28	2329588.43	Метод спутниковых геодезических измерений (определений)	0.10	—
21	348895.45	2329569.38	Метод спутниковых геодезических измерений (определений)	0.10	—
22	348906.74	2329551.11	Метод спутниковых геодезических измерений (определений)	0.10	—
23	348921.51	2329526.61	Метод спутниковых геодезических измерений (определений)	0.10	—
24	348924.94	2329528.68	Метод спутниковых геодезических измерений (определений)	0.10	—
25	348910.16	2329553.19	Метод спутниковых геодезических измерений (определений)	0.10	—
26	348898.77	2329571.62	Метод спутниковых геодезических измерений (определений)	0.10	—
27	348882.41	2329593.60	Метод спутниковых геодезических измерений (определений)	0.10	—
28	348852.04	2329577.01	Метод спутниковых геодезических измерений (определений)	0.10	—
29	348823.70	2329562.12	Метод спутниковых геодезических измерений (определений)	0.10	—
30	348828.33	2329572.68	Метод спутниковых геодезических измерений (определений)	0.10	—
31	348835.88	2329591.07	Метод спутниковых геодезических измерений (определений)	0.10	—
32	348844.49	2329611.31	Метод спутниковых геодезических измерений (определений)	0.10	—
33	348849.44	2329616.96	Метод спутниковых геодезических измерений (определений)	0.10	—
34	348892.01	2329621.97	Метод спутниковых геодезических измерений (определений)	0.10	—
35	348928.79	2329640.85	Метод спутниковых геодезических измерений (определений)	0.10	—
36	348946.52	2329647.64	Метод спутниковых геодезических измерений (определений)	0.10	—
37	348956.02	2329636.84	Метод спутниковых геодезических измерений (определений)	0.10	—
38	348972.95	2329651.17	Метод спутниковых геодезических измерений (определений)	0.10	—
39	348965.76	2329659.35	Метод спутниковых геодезических измерений (определений)	0.10	—
40	348987.21	2329673.80	Метод спутниковых геодезических измерений (определений)	0.10	—
41	348988.60	2329672.93	Метод спутниковых геодезических измерений (определений)	0.10	—
42	348989.75	2329674.47	Метод спутниковых геодезических измерений (определений)	0.10	—
43	348996.11	2329684.69	Метод спутниковых геодезических измерений (определений)	0.10	—
44	349009.70	2329689.85	Метод спутниковых геодезических измерений (определений)	0.10	—
45	349037.49	2329700.37	Метод спутниковых геодезических измерений (определений)	0.10	—
46	349067.78	2329712.29	Метод спутниковых геодезических измерений (определений)	0.10	—
47	349095.21	2329723.68	Метод спутниковых геодезических измерений (определений)	0.10	—

[illegible]

[illegible]

[illegible]

[illegible]

[illegible]


[illegible]

442	348878.32	2329865.33	Метод спутниковых геодезических измерений (определений)	0.10	—
443	348874.35	2329864.83	Метод спутниковых геодезических измерений (определений)	0.10	—
444	348877.07	2329843.04	Метод спутниковых геодезических измерений (определений)	0.10	—
445	348906.52	2329853.25	Метод спутниковых геодезических измерений (определений)	0.10	—
446	348936.63	2329863.42	Метод спутниковых геодезических измерений (определений)	0.10	—
447	348969.35	2329875.24	Метод спутниковых геодезических измерений (определений)	0.10	—
448	349001.85	2329886.97	Метод спутниковых геодезических измерений (определений)	0.10	—
449	349028.46	2329896.64	Метод спутниковых геодезических измерений (определений)	0.10	—
450	349055.82	2329906.46	Метод спутниковых геодезических измерений (определений)	0.10	—
451	349054.47	2329910.22	Метод спутниковых геодезических измерений (определений)	0.10	—
452	349028.82	2329901.02	Метод спутниковых геодезических измерений (определений)	0.10	—
453	349018.77	2329922.20	Метод спутниковых геодезических измерений (определений)	0.10	—
454	349015.15	2329920.48	Метод спутниковых геодезических измерений (определений)	0.10	—
455	349025.04	2329899.65	Метод спутниковых геодезических измерений (определений)	0.10	—
456	349002.02	2329891.29	Метод спутниковых геодезических измерений (определений)	0.10	—
457	348989.97	2329911.07	Метод спутниковых геодезических измерений (определений)	0.10	—
458	348986.55	2329908.99	Метод спутниковых геодезических измерений (определений)	0.10	—
459	348998.18	2329889.90	Метод спутниковых геодезических измерений (определений)	0.10	—
460	348967.99	2329879.00	Метод спутниковых геодезических измерений (определений)	0.10	—
461	348937.06	2329867.83	Метод спутниковых геодезических измерений (определений)	0.10	—
462	348929.38	2329885.56	Метод спутниковых геодезических измерений (определений)	0.10	—
463	348921.41	2329911.54	Метод спутниковых геодезических измерений (определений)	0.10	—
464	348913.58	2329935.82	Метод спутниковых геодезических измерений (определений)	0.10	—
465	348906.45	2329957.12	Метод спутниковых геодезических измерений (определений)	0.10	—
466	348905.42	2329961.60	Метод спутниковых геодезических измерений (определений)	0.10	—
467	348933.07	2329973.74	Метод спутниковых геодезических измерений (определений)	0.10	—
468	348964.44	2329986.75	Метод спутниковых геодезических измерений (определений)	0.10	—
469	348995.97	2330000.13	Метод спутниковых геодезических измерений (определений)	0.10	—
470	349016.96	2330008.97	Метод спутниковых геодезических измерений (определений)	0.10	—
471	349022.72	2329998.88	Метод спутниковых геодезических измерений (определений)	0.10	—
472	349031.67	2329975.29	Метод спутниковых геодезических измерений (определений)	0.10	—
473	349048.52	2329929.69	Метод спутниковых геодезических измерений (определений)	0.10	—
474	349052.27	2329931.08	Метод спутниковых геодезических измерений (определений)	0.10	—
475	349035.41	2329976.69	Метод спутниковых геодезических измерений (определений)	0.10	—
476	349026.35	2330000.59	Метод спутниковых геодезических измерений (определений)	0.10	—
477	349018.67	2330014.04	Метод спутниковых геодезических измерений (определений)	0.10	—
478	348994.41	2330003.82	Метод спутниковых геодезических измерений (определений)	0.10	—
479	348962.89	2329990.44	Метод спутниковых геодезических измерений (определений)	0.10	—
480	348931.50	2329977.42	Метод спутниковых геодезических измерений (определений)	0.10	—
481	348902.41	2329964.65	Метод спутниковых геодезических измерений (определений)	0.10	—
482	348873.55	2329956.04	Метод спутниковых геодезических измерений (определений)	0.10	—
483	348849.65	2329948.46	Метод спутниковых геодезических измерений (определений)	0.10	—
484	348821.68	2329939.93	Метод спутниковых геодезических измерений (определений)	0.10	—
485	348788.56	2329929.24	Метод спутниковых геодезических измерений (определений)	0.10	—
486	348756.35	2329919.56	Метод спутниковых геодезических измерений (определений)	0.10	—
487	348727.05	2329939.30	Метод спутниковых геодезических измерений (определений)	0.10	—
488	348702.50	2329931.86	Метод спутниковых геодезических измерений (определений)	0.10	—
489	348681.83	2329925.48	Метод спутниковых геодезических измерений (определений)	0.10	—
490	348681.46	2329937.59	Метод спутниковых геодезических измерений (определений)	0.10	—
491	348668.36	2329936.88	Метод спутниковых геодезических измерений (определений)	0.10	—
492	348677.39	2329910.03	Метод спутниковых геодезических измерений (определений)	0.10	—
493	348690.28	2329900.09	Метод спутниковых геодезических измерений (определений)	0.10	—
494	348719.13	2329878.11	Метод спутниковых геодезических измерений (определений)	0.10	—
495	348741.41	2329860.48	Метод спутниковых геодезических измерений (определений)	0.10	—
496	348765.93	2329842.14	Метод спутниковых геодезических измерений (определений)	0.10	—
497	348791.35	2329821.34	Метод спутниковых геодезических измерений (определений)	0.10	—
498	348819.06	2329802.99	Метод спутниковых геодезических измерений (определений)	0.10	—
404	348839.60	2329788.94	Метод спутниковых геодезических измерений (определений)	0.10	—

3. Сведения о характерных точках части (частей) границы объекта

Обозначение характерных точек части границы	Координаты, м		Метод определения координат характерной точки	Средняя квадратическая погрешность положения характерной точки (M_p), м	Описание обозначения точки на местности (при наличии)
	X	Y			
1	2	3	4	5	6
—	—	—	—	—	—


Схема расположения границ публичного сервитута объекта

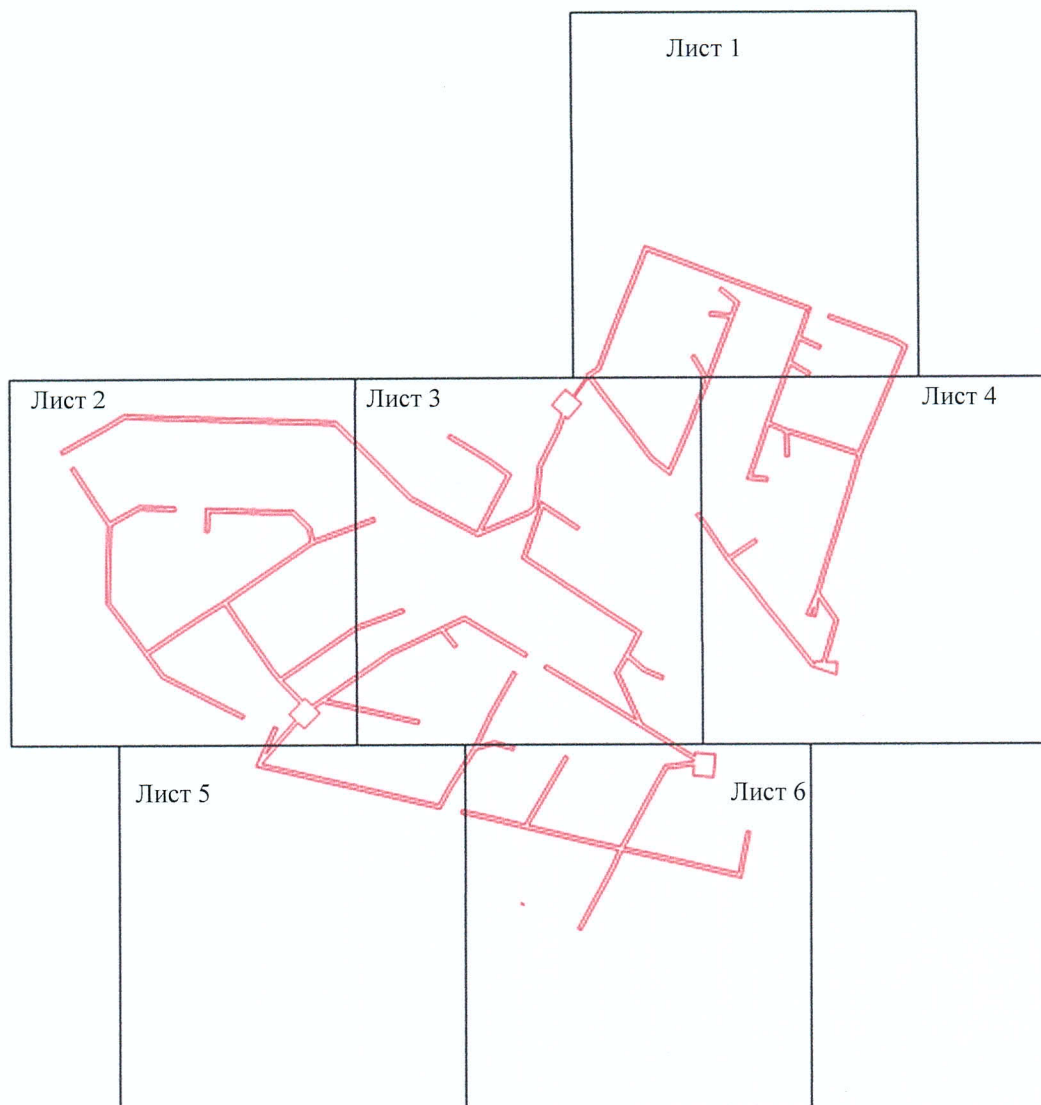

Масштаб 1:8000

Используемые условные знаки и обозначения:


 - граница публичного сервитута

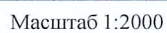

№1

- | | |
|---|---|
| | - номер опоры |
|  | - граница публичного сервитута |
|  | - граница кадастрового деления |
|  | - граница населенного пункта, муниципального образования |
|  | - граница земельного участка, имеющегося в ЕГРН |
|  | - граница ОКС, имеющаяся в ЕГРН |
|  | - граница охранной зоны, имеющейся в ЕГРН |
| 35:24:0202118:34 | - кадастровый номер земельного участка, имеющегося в ЕГРН |
| :34 | |
| 35:24:0202118 | - номер кадастрового квартала |
| 1 • | - обозначение характерных точек границ |

Схема расположения границ публичного сервитута объекта

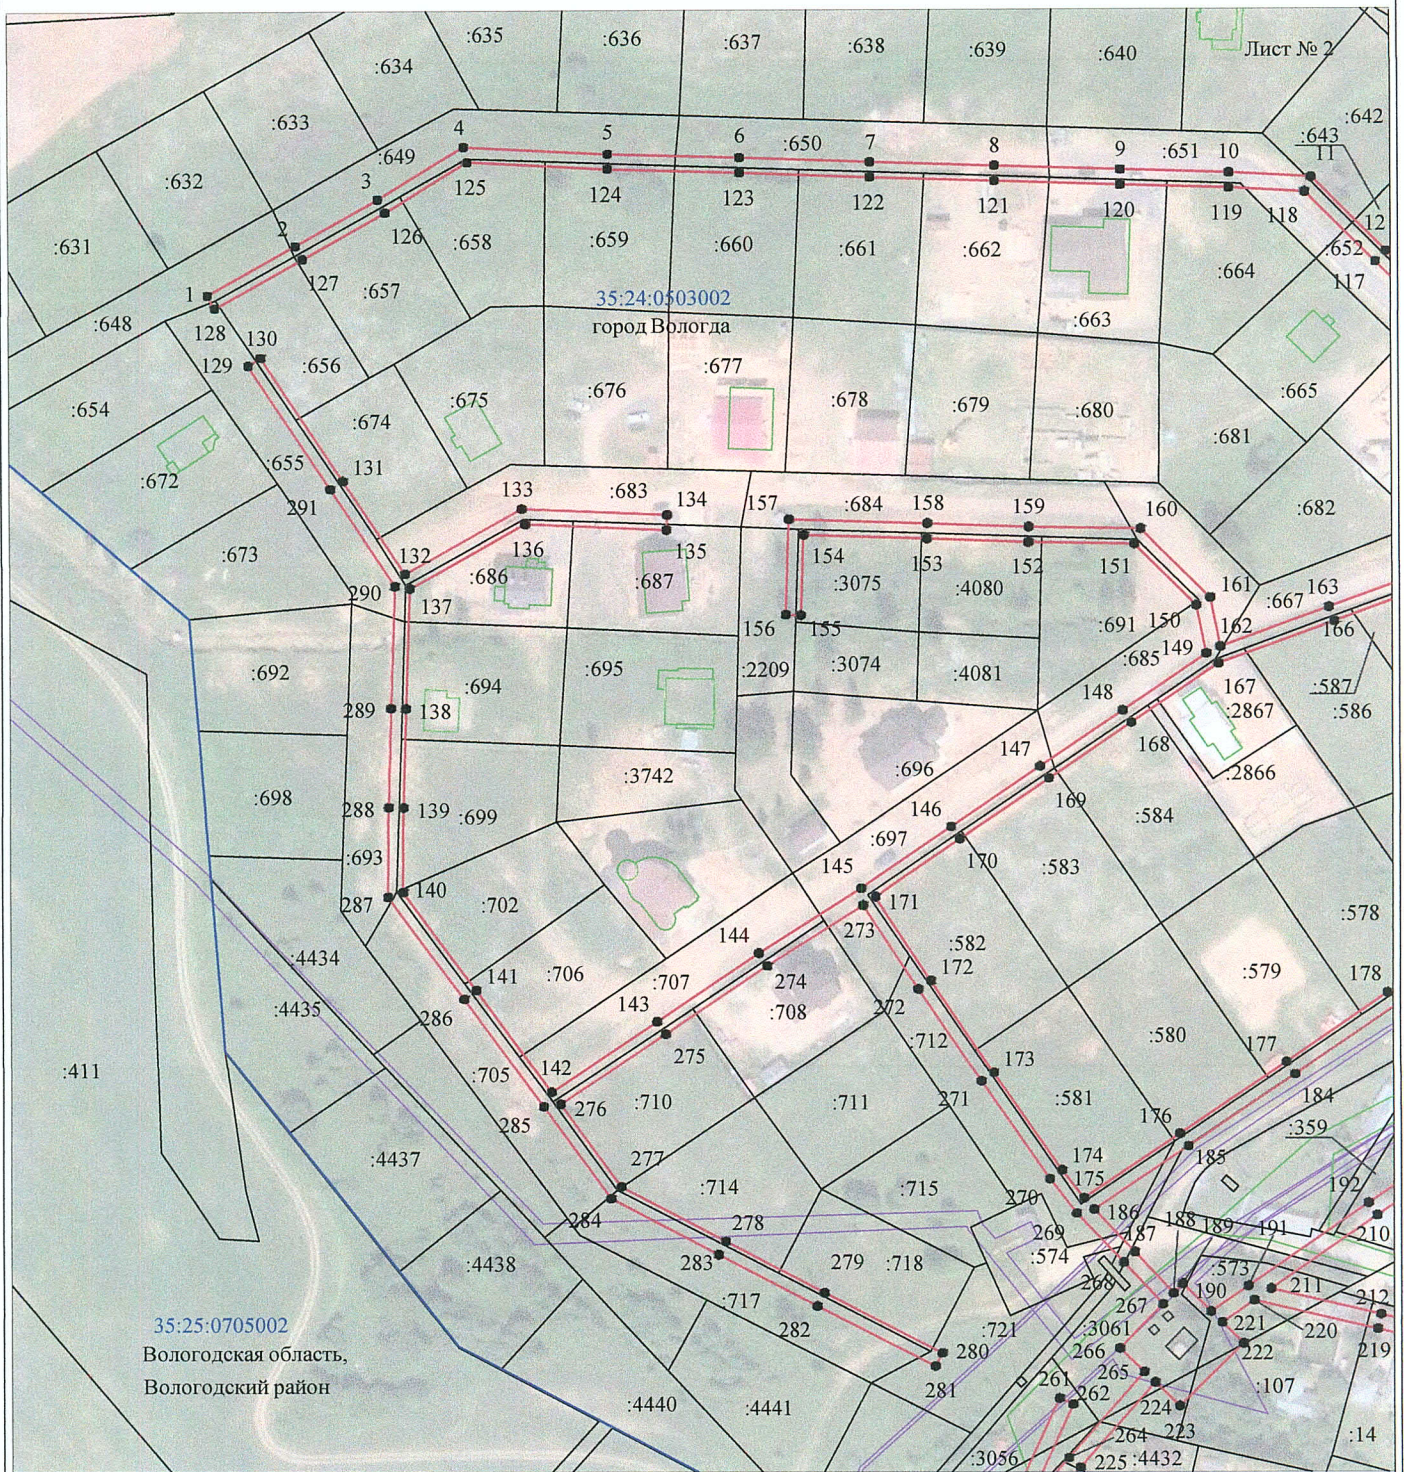

Масштаб 1:2000

Используемые условные знаки и обозначения:

№1

- номер опоры
- граница публичного сервитута
- граница кадастрового деления
- граница населенного пункта, муниципального образования
- граница земельного участка, имеющегося в ЕГРН
- граница ОКС, имеющаяся в ЕГРН
- граница охранной зоны, имеющейся в ЕГРН
- 35:24:0202118:34 - кадастровый номер земельного участка, имеющегося в ЕГРН
- 35:24:0202118 - номер кадастрового квартала
- 1 • - обозначение характерных точек границ

Схема расположения границ публичного сервитута объекта



Масштаб 1:2000

Используемые условные знаки и обозначения:

- | | |
|--|---|
| №1 | - номер опоры |
| — | - граница публичного сервитута |
| — | - граница кадастрового деления |
| — | - граница населенного пункта, муниципального образования |
| — | - граница земельного участка, имеющегося в ЕГРН |
| — | - граница ОКС, имеющаяся в ЕГРН |
| — | - граница охранной зоны, имеющейся в ЕГРН |
| 35:24:0202118:34 | - кадастровый номер земельного участка, имеющегося в ЕГРН |
| 35:24:0202118 | - номер кадастрового квартала |
| 1 • | - обозначение характерных точек границ |



Масштаб 1:2000

Используемые условные знаки и обозначения:

№1 - номер опоры

№1 - номер опоры

— граница публичного сервитута

— граница кадастрового деления

— граница населенного пункта, муниципального образования

— - граница земельного участка, имеющегося в ЕГРН

— граница ОКС, имеющаяся в ЕГРН

_____ - граница охранной зоны, имеющейся в ЕГРН

35:24:0202118:34 - кадастровый номер земельного участка, имеющегося в ЕГРН

:34


35:24:0202118 - номер кадастрового квартала

35:24:0202118 - номер кадастрового квартала

• - обозначение характерных точек границ

1 • - обозначение характерных точек границ

Схема расположения границ публичного сервитута объекта

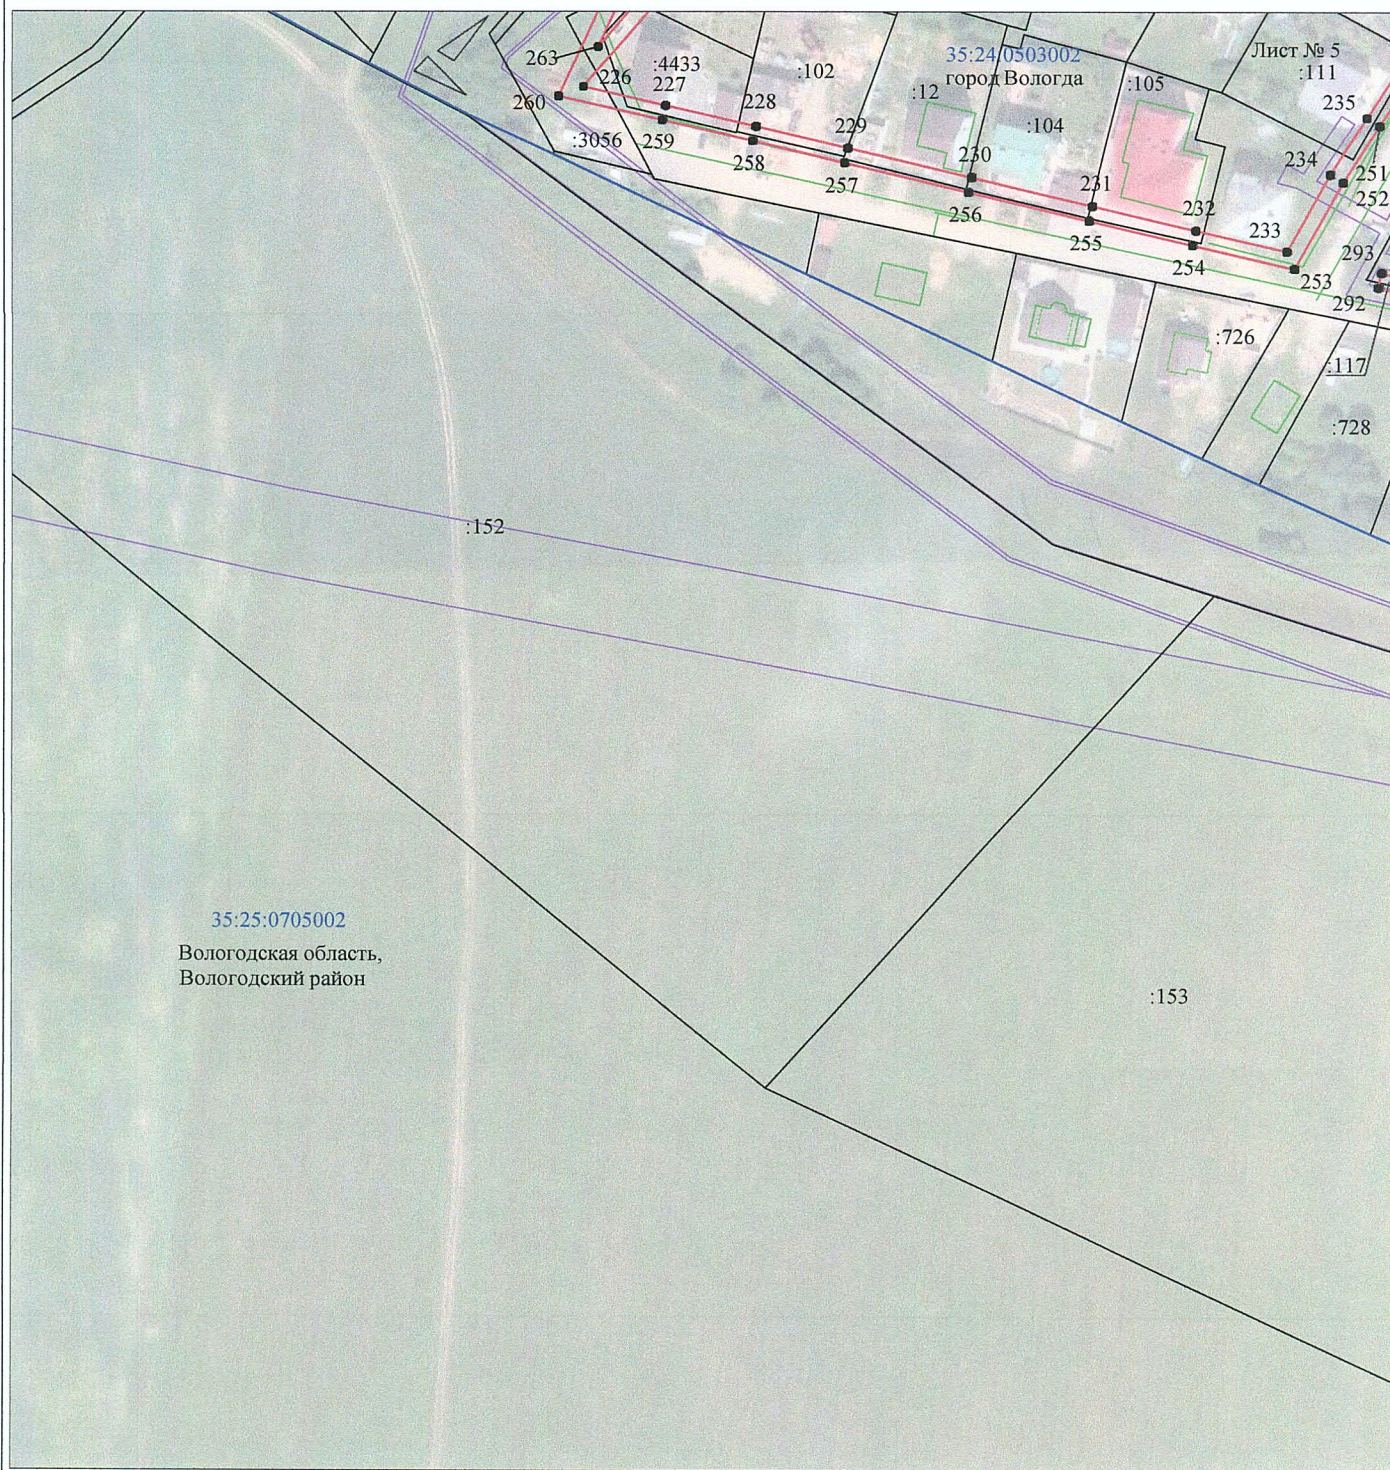

Масштаб 1:2000

Используемые условные знаки и обозначения:

- | | |
|--|---|
| №1 | - номер опоры |
| — | - граница публичного сервитута |
| — | - граница кадастрового деления |
| — | - граница населенного пункта, муниципального образования |
| — | - граница земельного участка, имеющегося в ЕГРН |
| — | - граница ОКС, имеющаяся в ЕГРН |
| — | - граница охранной зоны, имеющейся в ЕГРН |
| 35:24:0202118:34 | - кадастровый номер земельного участка, имеющегося в ЕГРН |
| 35:24:0202118 | - номер кадастрового квартала |
| 1 • | - обозначение характерных точек границ |



No 1

- | | |
|---|---|
| №1 | - номер опоры |
|  | - граница публичного сервитута |
|  | - граница кадастрового деления |
|  | - граница населенного пункта, муниципального образования |
|  | - граница земельного участка, имеющегося в ЕГРН |
|  | - граница ОКС, имеющаяся в ЕГРН |
|  | - граница охранной зоны, имеющейся в ЕГРН |
| 35:24:020118:34 | - кадастровый номер земельного участка, имеющегося в ЕГРН |
| 34 | |
| 35:24:0202118 | - номер кадастрового квартала |
| 1 • | - обозначение характерных точек границ |

