




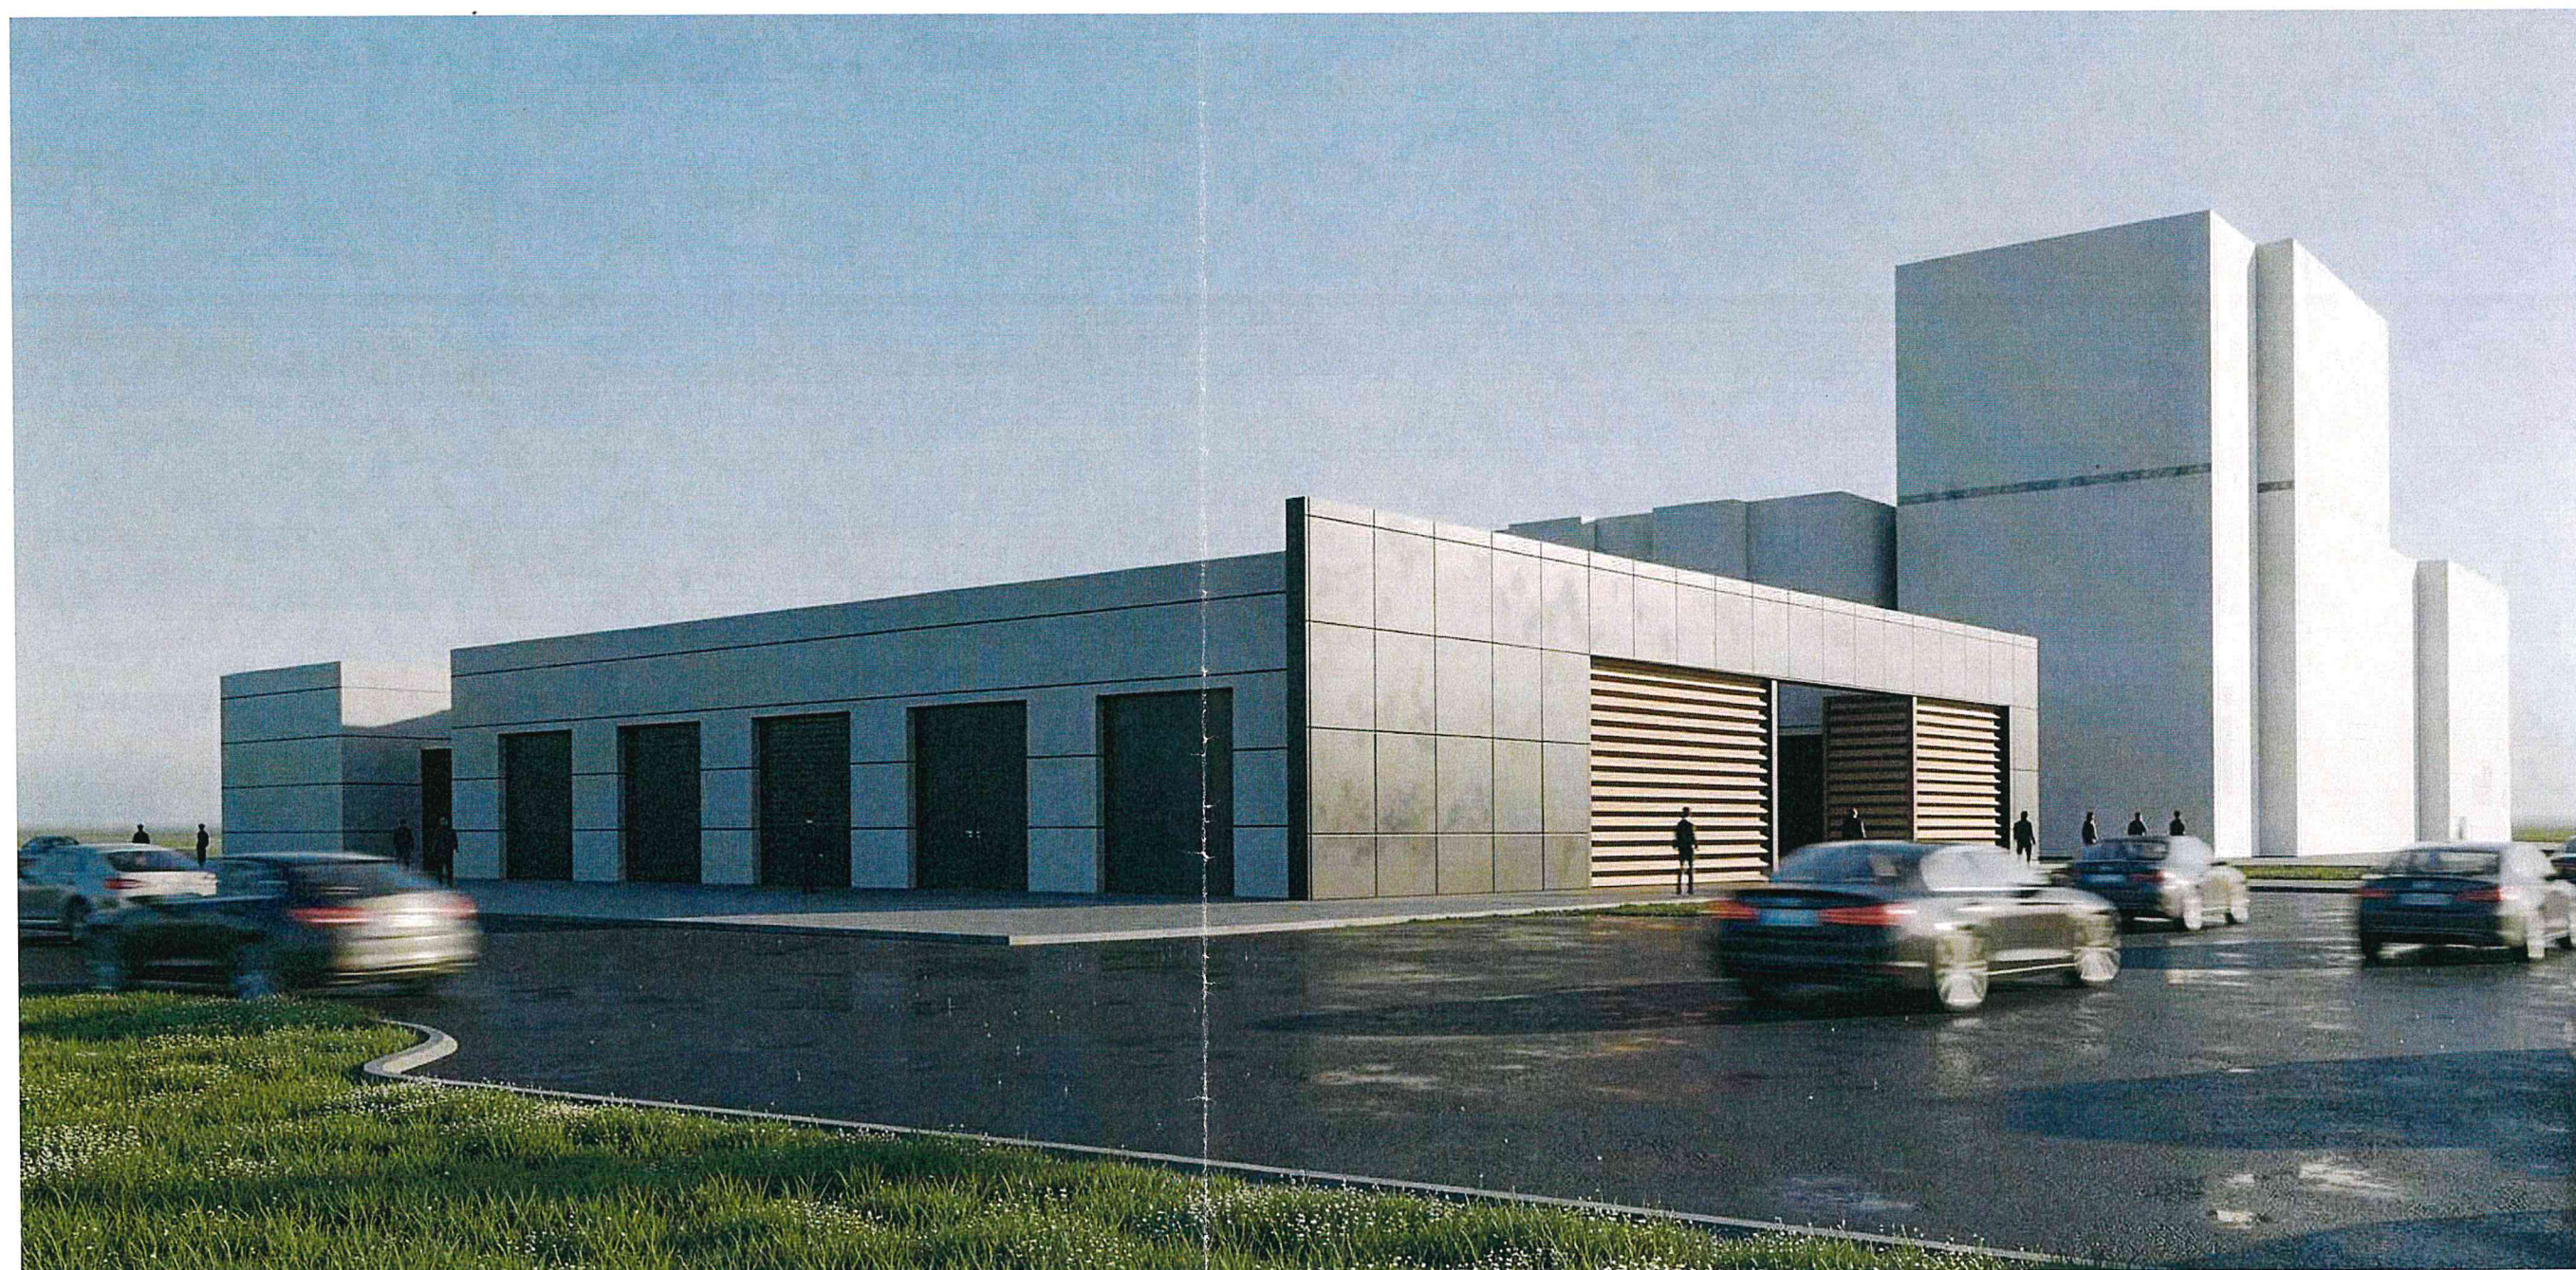

						24-03-2026		
						Автомобильные мойки на земельном участке с кадастровым номером 35:24:0402012:1128 в г. Вологде		
Изм.	Кол.уч.	Лист	№ док	Подп.	Дата		Стадия	Лист
Разработал		Пономарева		<i>Пономарева</i>	03.26		П	
						Эскизный проект строительства	ООО "АБ "Формат"	
Н.контроль		Грибанов		<i>Грибанов</i>	03.26			
ГИП		Грибанов		<i>Грибанов</i>	03.26			

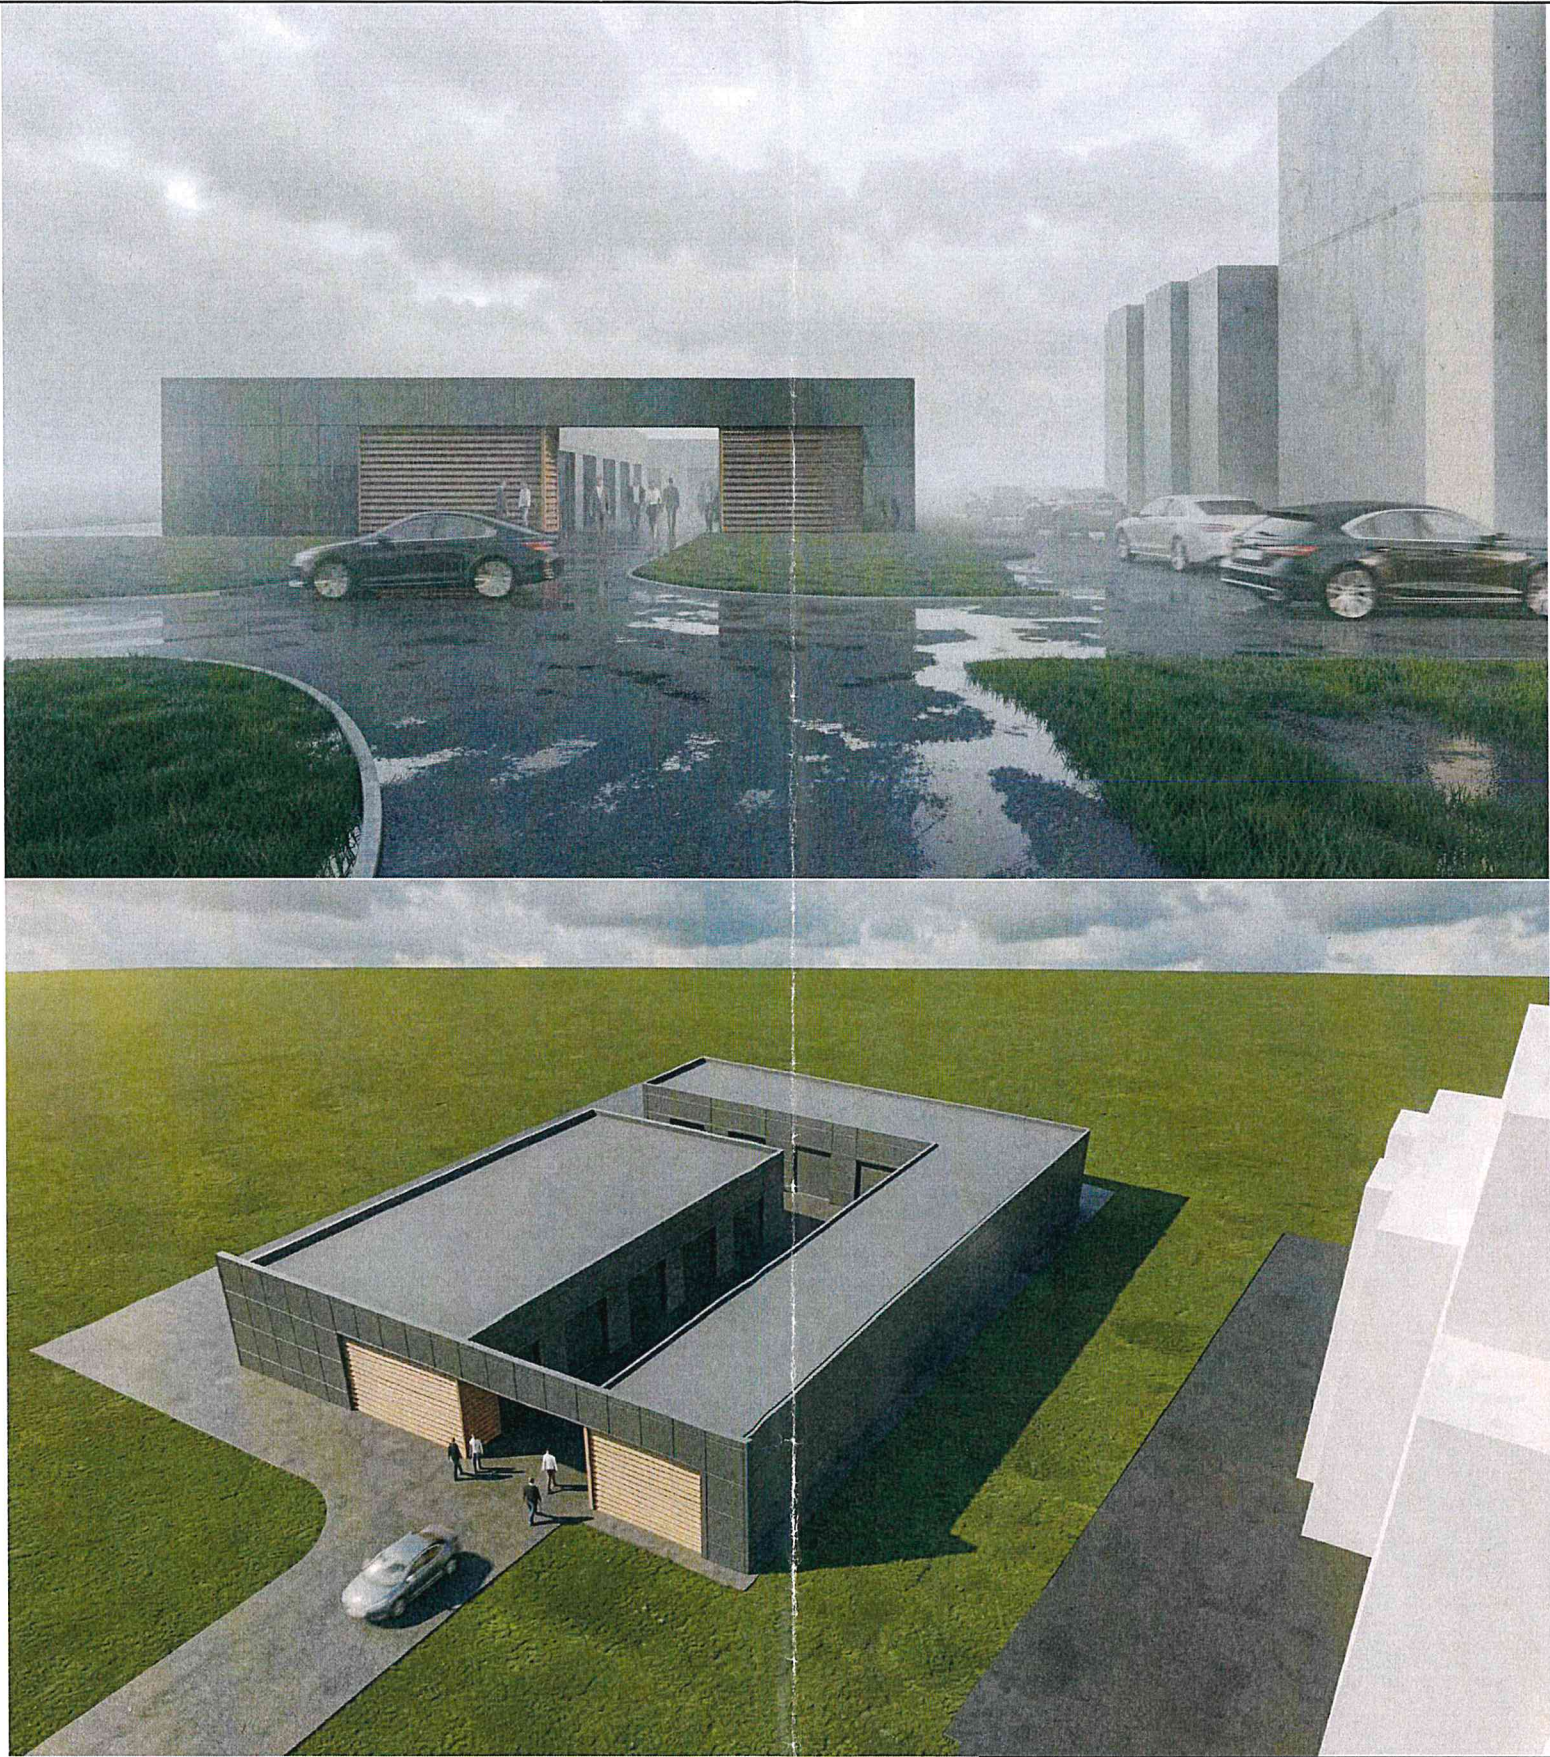

						24-03-2026		
						Автомобильные мойки на земельном участке с кадастровым номером 35:24:0402012:1128 в г. Вологде		
Изм.	Кол.уч	Лист	№ док	Подп.	Дата		Стадия	Лист
Разработал		Пономарева			03.26		П	
Н.контроль		Грибанов			03.26	Эскизный проект строительства	ООО "АБ "Формат"	
ГИП		Грибанов			03.26			

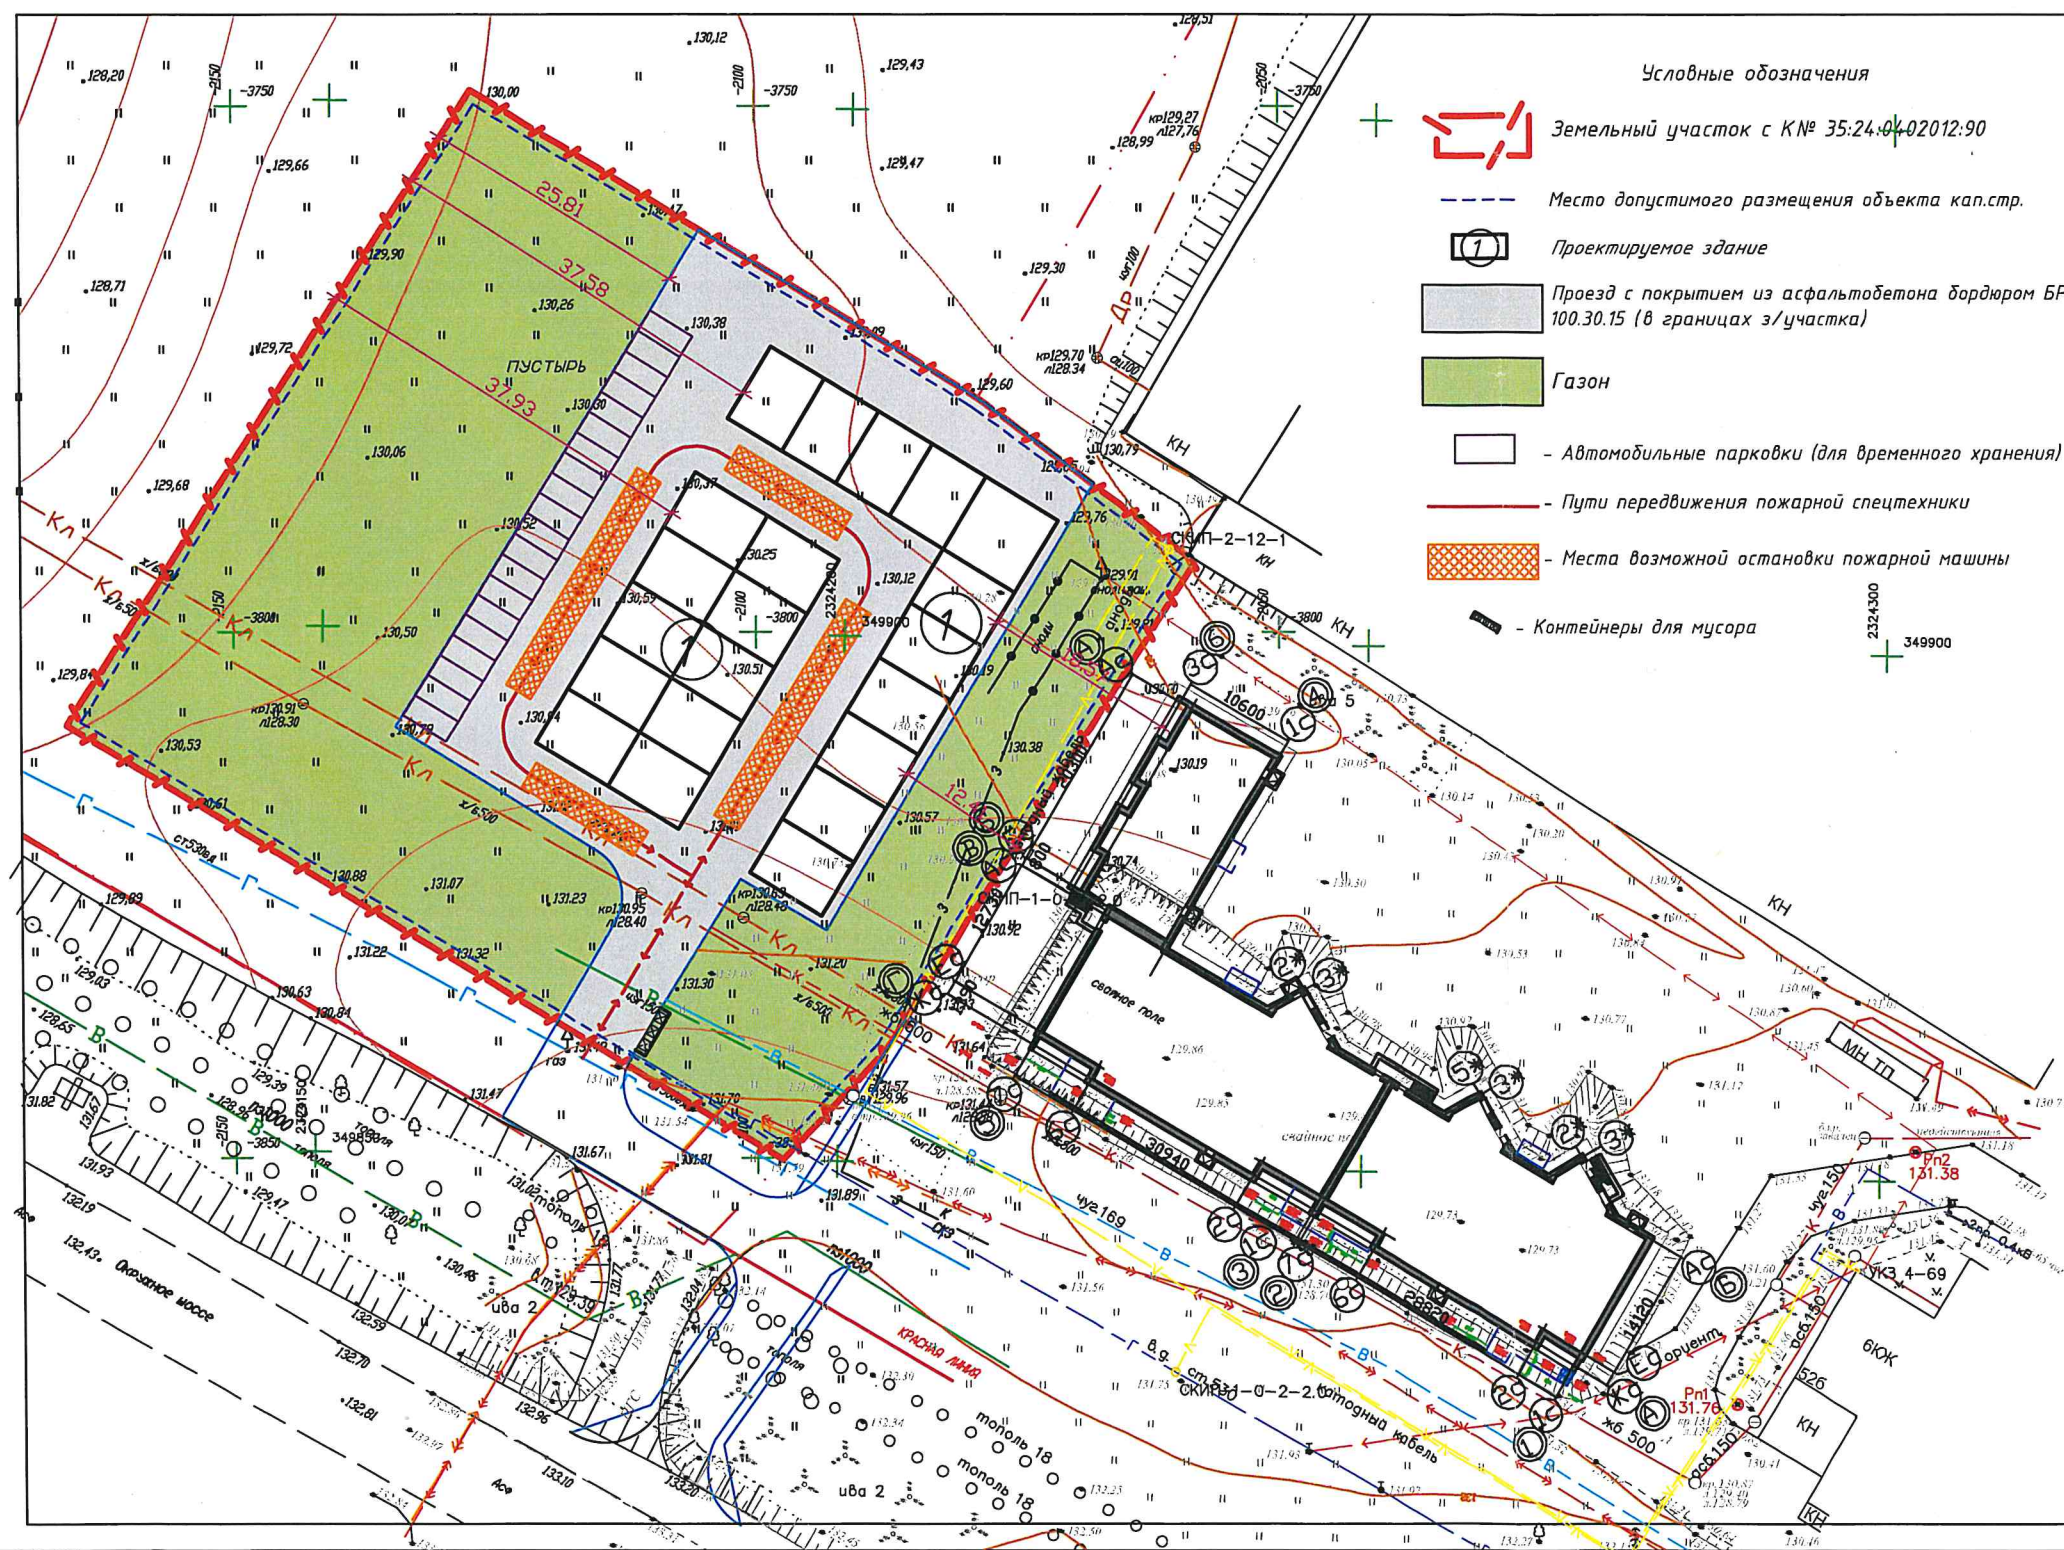

Условные обозначения

- Земельный участок с КН[№] 35:24:04:02012:90
- Место допустимого размещения объекта кап.стр.
- Проектируемое здание
- Проезд с покрытием из асфальтобетона бордюром БР 100.30.15 (в границах з/участка)
- Газон
- Автомобильные парковки (для временного хранения)
- Пути передвижения пожарной спецтехники
- Места возможной остановки пожарной машины
- Контейнеры для мусора

Примечание:

В месте пересечения автомобильного проезда и прохождения газопровода высокого давления предусмотреть защиту труб газопровода футлярным элементом.

Ведомость зданий и сооружений

Номер на плане	Наименование и обозначение	Этажность	Количество зданий	Площадь, кв.м				Строительный объем, куб.м	
				Застройки		Общая		Здания	Всего
				Здания	Всего	Здания	Всего		
1	Автомобильные мойки	1	1	1024,0	1024,0	870,4	870,4	5120,0	5120,0

24-03-2026

Автомобильные мойки на земельном участке с кадастровым номером 35:24:04:02012:1128 в г. Вологде

Изм.	Кол.уч.	Лист № док	Подп.	Дата	Стадия	Лист	Листов
Разработа	Грибанов	1	Грибанов	03.26	П		
Н.контроль	Грибанов		Грибанов	03.26	Эскизный проект строительства		
ГИП	Грибанов		Грибанов	03.26			
					ООО "АБ "Формат"		