

УТВЕРЖДАЮ
заместитель начальника
Департамента градостроительства
Администрации города Вологды
по вопросам архитектуры
О. А. Макарова



(подпись) (расшифровка подписи)

«14» апреля

2022 г.

ПАСПОРТ

фасада объекта капитального строительства

от «14» апреля 2022 года № 9134

Вологодская область, г. Вологда, ул. Воркутинская, д. 166

(адрес объекта)

Описание:

Наименование объекта капитального строительства: многоквартирный дом;

Год постройки объекта капитального строительства: 1996;

Этажность: 5.

Фотографии фактического состояния фасада с указанием даты (фототаблица)



05.04.2022 г.

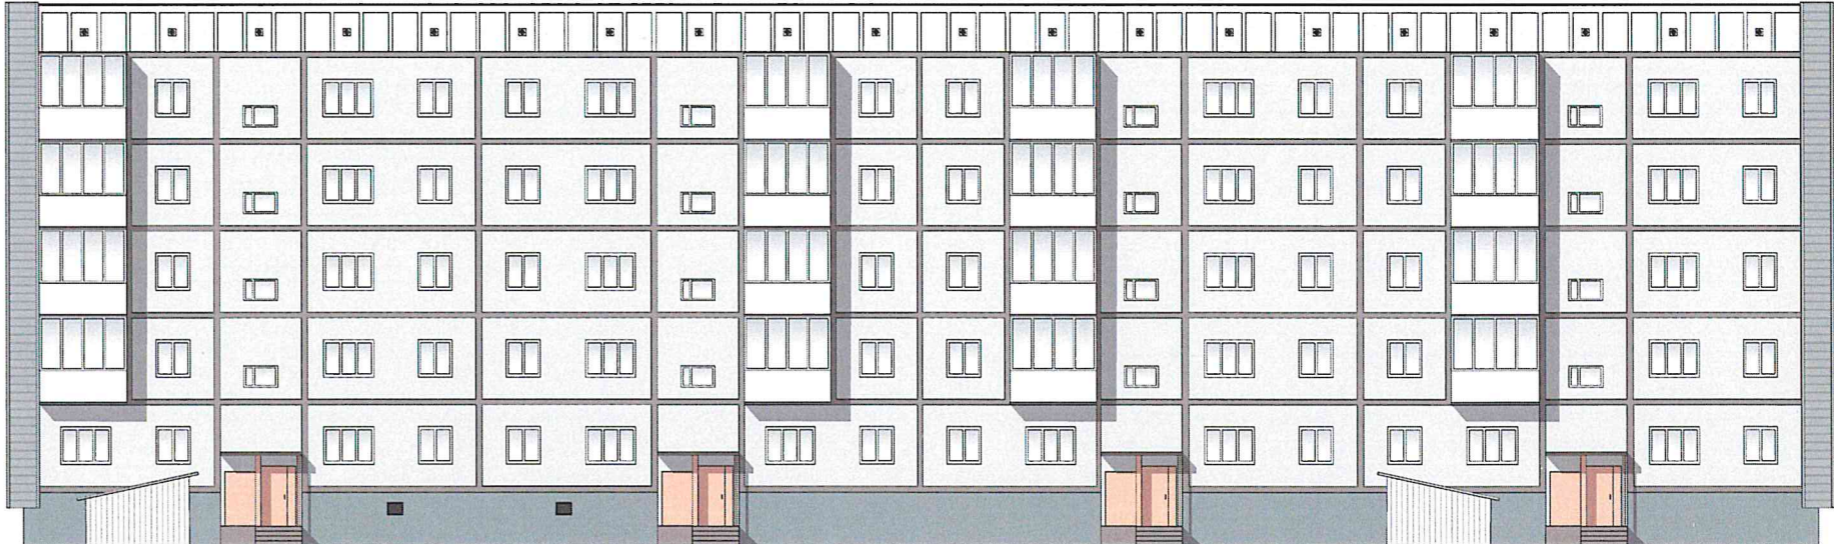
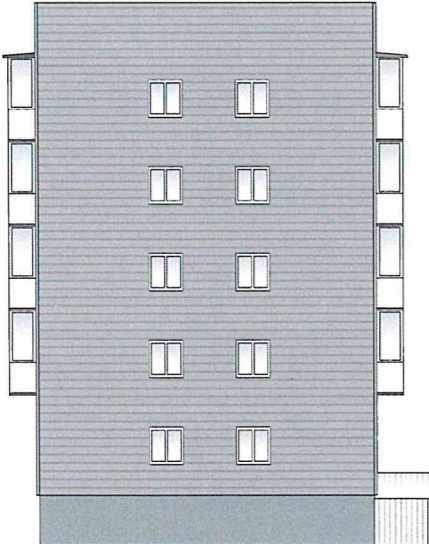
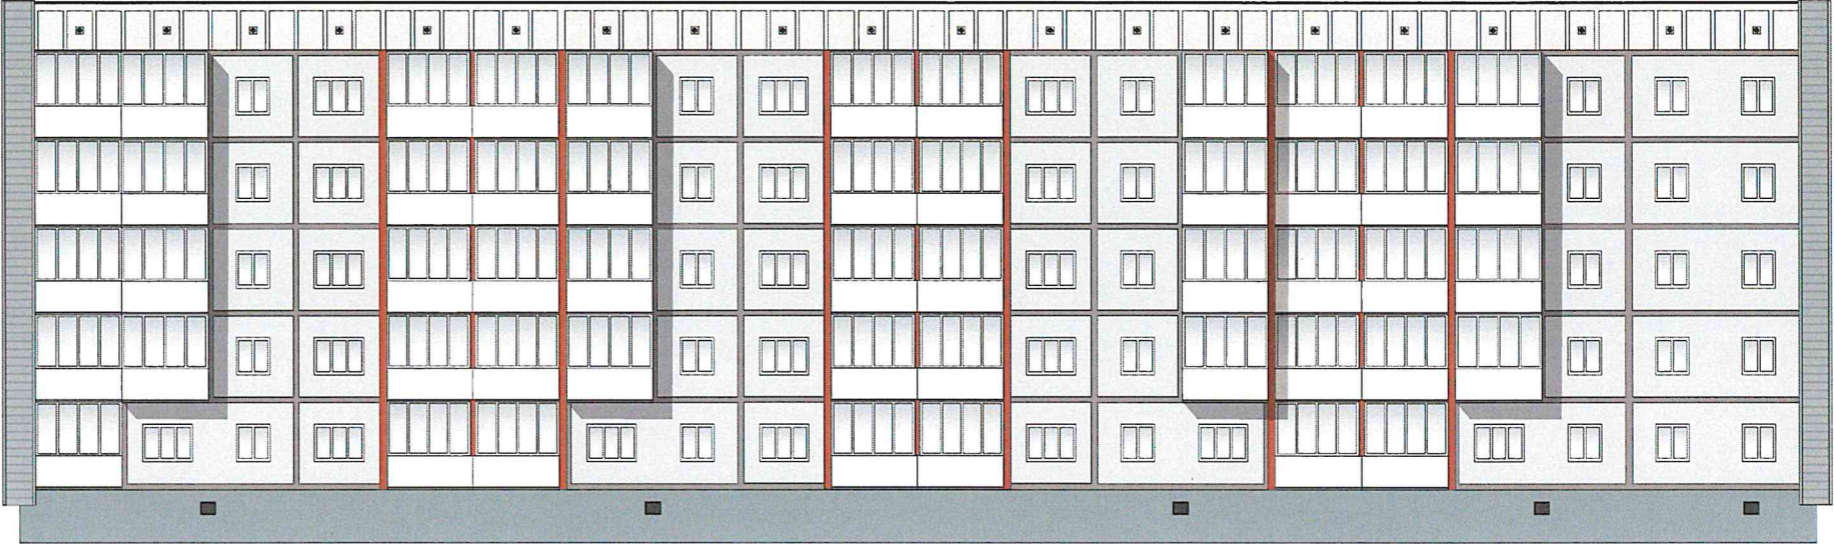
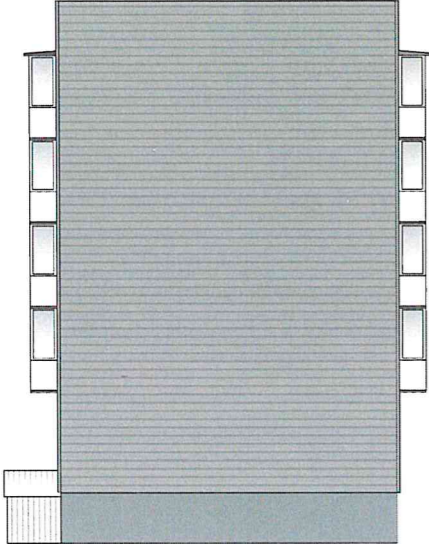


05.04.2022 г.



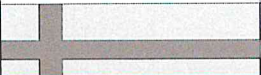

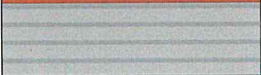





05.04.2022 г.

Цветовое и объемно-планировочное решение фасадов



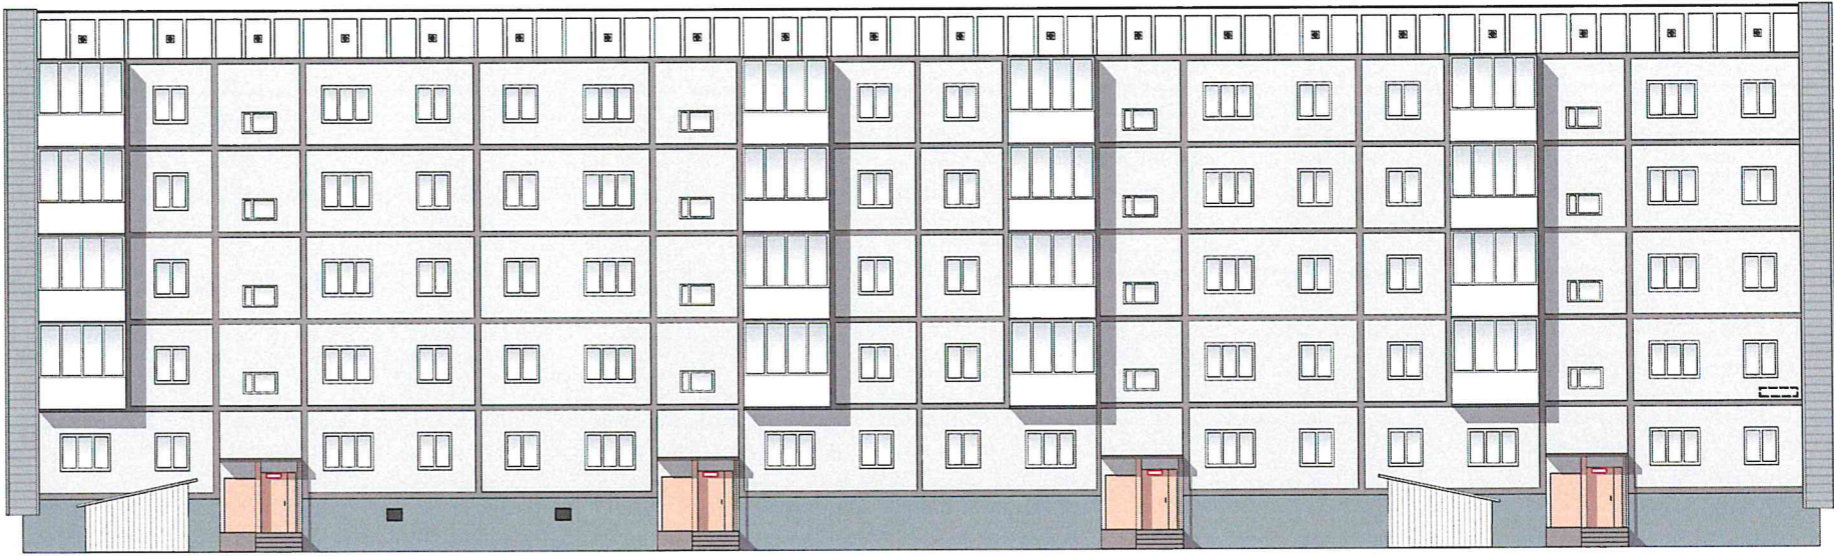
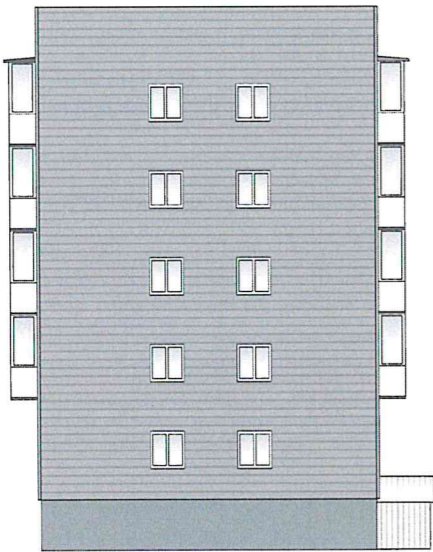
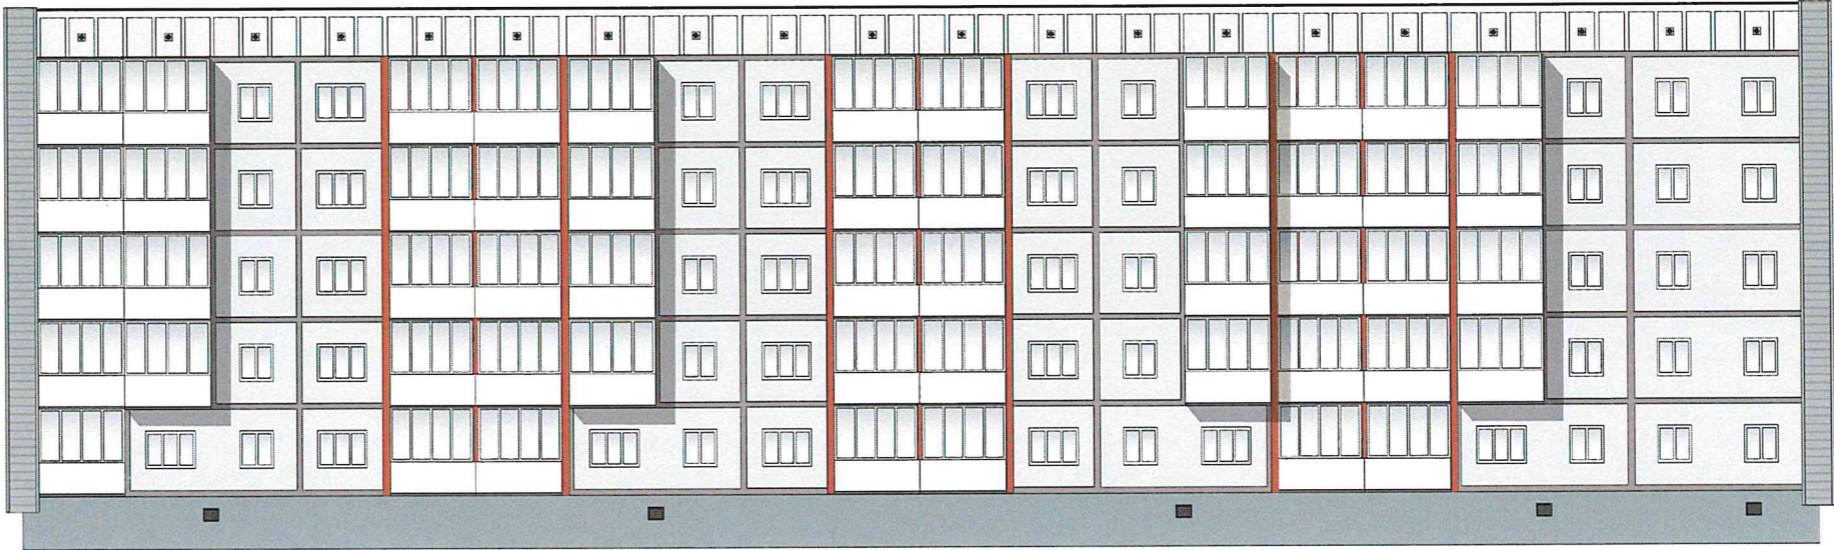
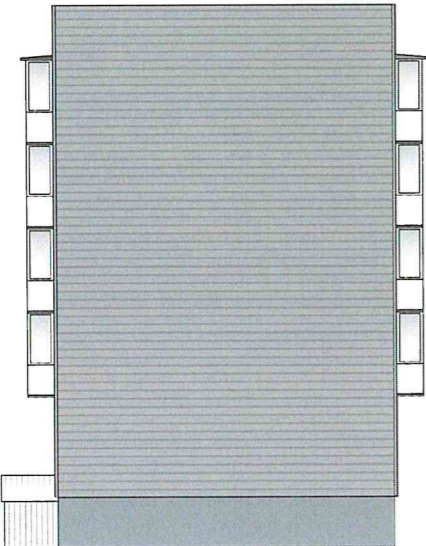
Примечание: остекление оконных проемов, лоджий и балконов принято по единому образцу.

Таблица расколеровки элементов с эталонами колеров


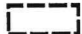
Колер	№ колера	Элементы фасада	Материалы, отделка
	—	Стены	Панель
	RAL 2000	Детали	Панель, краска
	RAL 7047	Стены	Сайдинг
	Белый	Окна	ПВХ
	RAL 3012	Двери	Металл, краска
	—	Стены	Металлические листы
	RAL 7045	Цоколь	Панель, краска
	RAL 7047	Лестницы	Бетон

Примечание: колер по каталогу Tikkurila RAL Classic

Схема возможных мест размещения информационных конструкций (вывесок), информационных табличек, указателей и витрин, входных групп и их отдельных элементов с условными обозначениями и размерами:



Условные обозначения:

-  - информационная табличка на непрозрачной основе (0,15 x 0,3 м);
-  - указатель улицы и номера дома.