

УТВЕРЖДАЮ  
заместитель начальника  
Департамента градостроительства  
Администрации города Вологды  
по вопросам архитектуры

  
\_\_\_\_\_  
(подпись) (расшифровка подписи)  
«31» августа 2021 г.

ПАСПОРТ

фасада объекта капитального строительства  
от «31» августа 2021 года № 835н  
Вологодская область, г Вологда, ул. Октябрьская, д. 8  
(адрес объекта)

Описание:

Наименование объекта капитального строительства: жилой дом;  
Год постройки объекта капитального строительства: 1971 год.  
Этажность: 5.

Фотографии фактического состояния фасада с указанием даты (фототаблица)



27.07.2021г.



27.07.2021г.

## Цветовое и объемно-планировочное решение фасадов

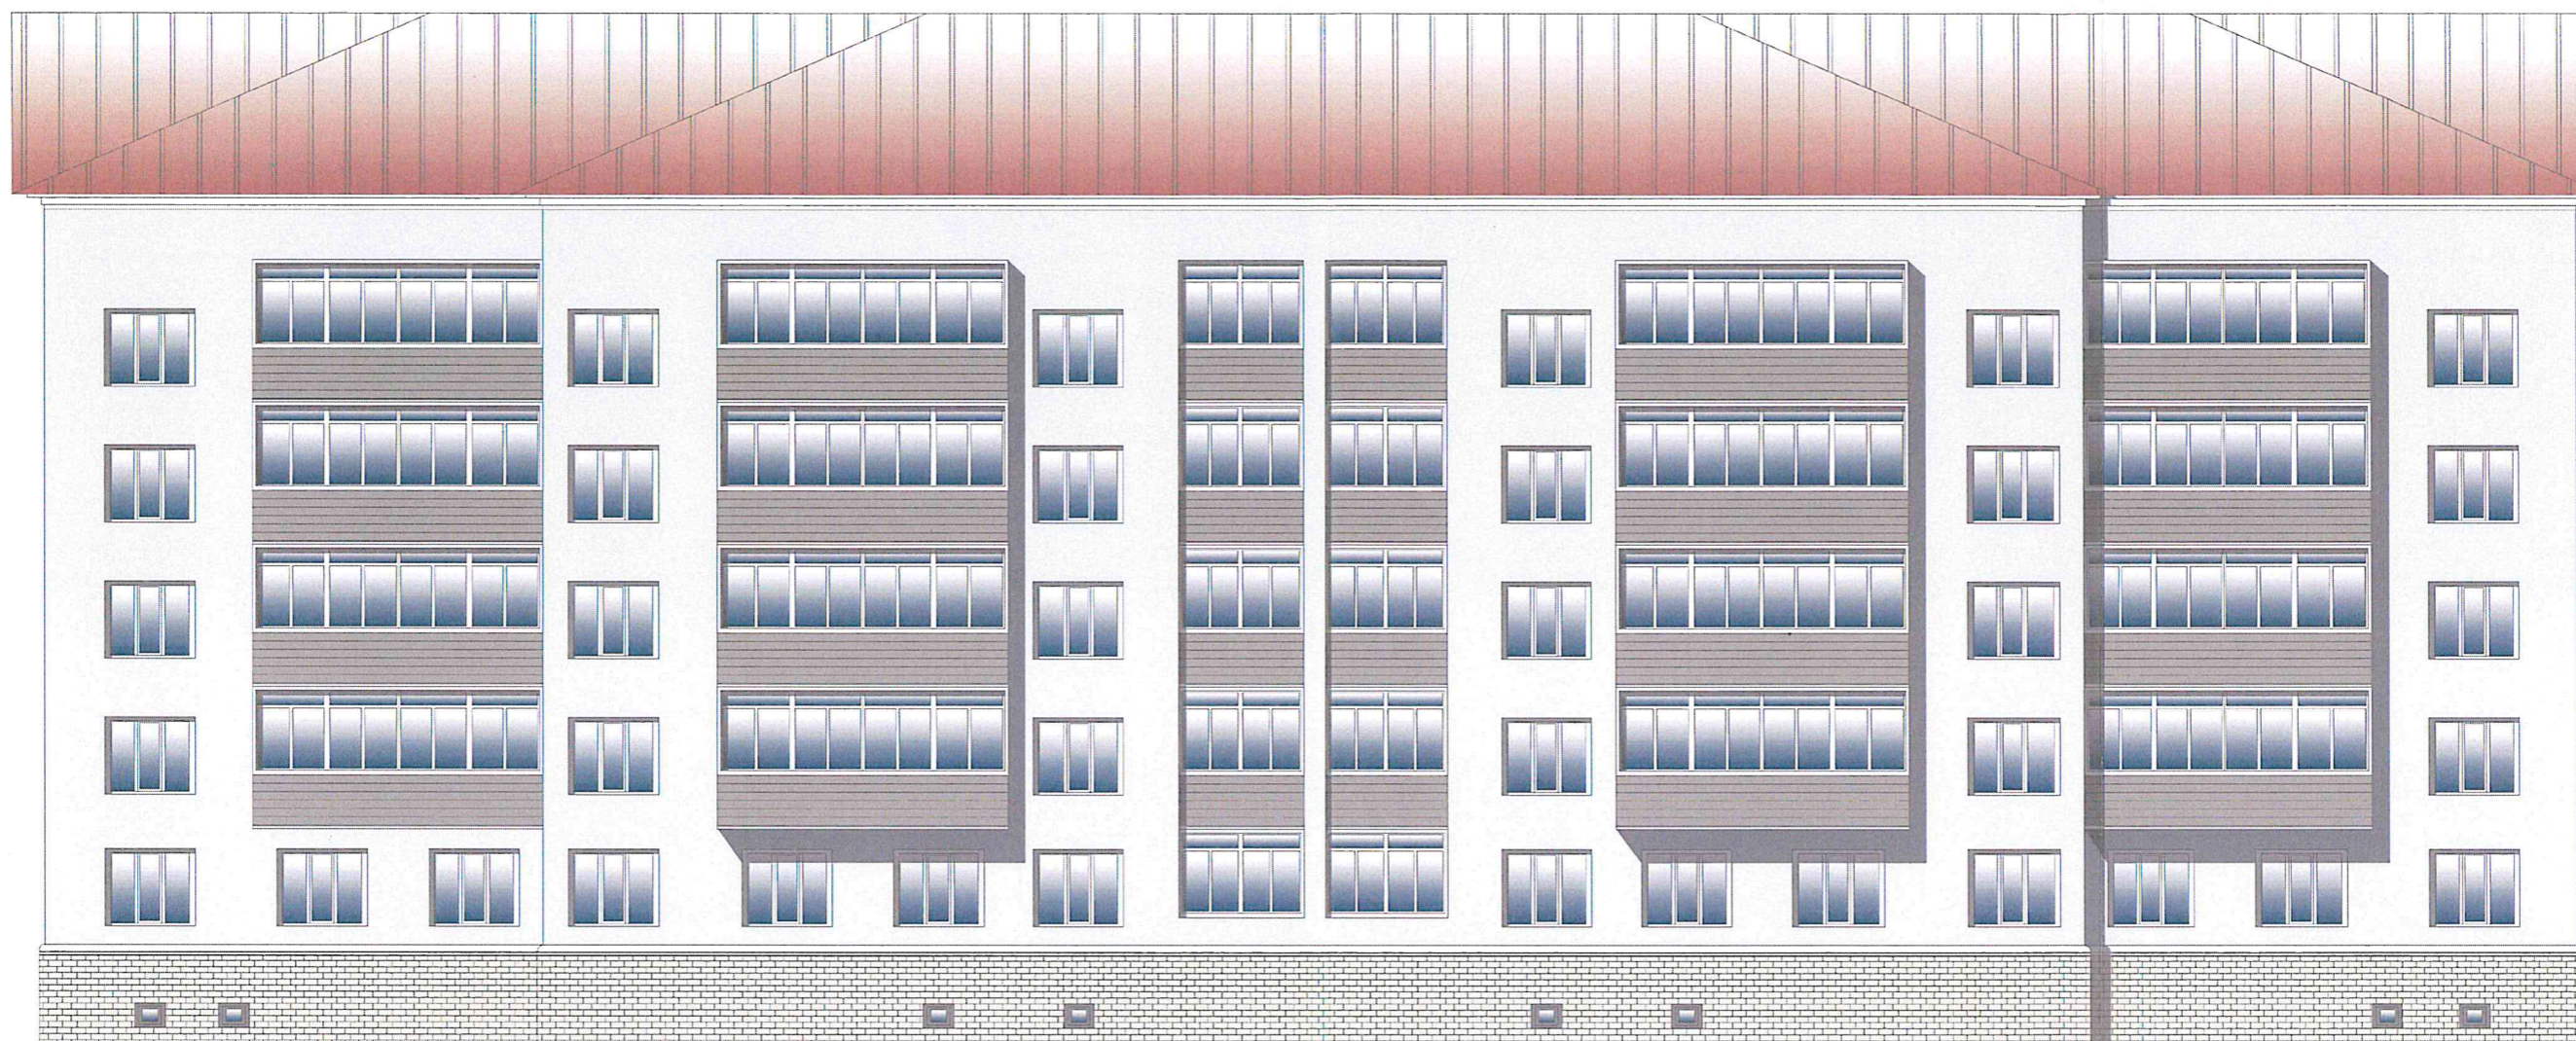



Таблица расколеровки элементов с эталонами колеров

Колер	№ колер	Элементы фасада	Материалы, отделка
	RAL-7047	Стены	Штукатурка покраска
	RAL-9003	Окна, карнизы	ПВХ, штукатурка покраска
	RAL-7032	Цоколь	Цокольная плитка
	RAL-7037	Ограждение балконов	Фасадные панели
	RAL-8015	Крыша	Оцинкованная сталь


Примечание:


Остекление оконных проемов и балконов принято по единому образцу.

Схема мест размещения информационных конструкций (вывесок), информационных табличек, указателей и витрин, входных групп и их отдельных элементов

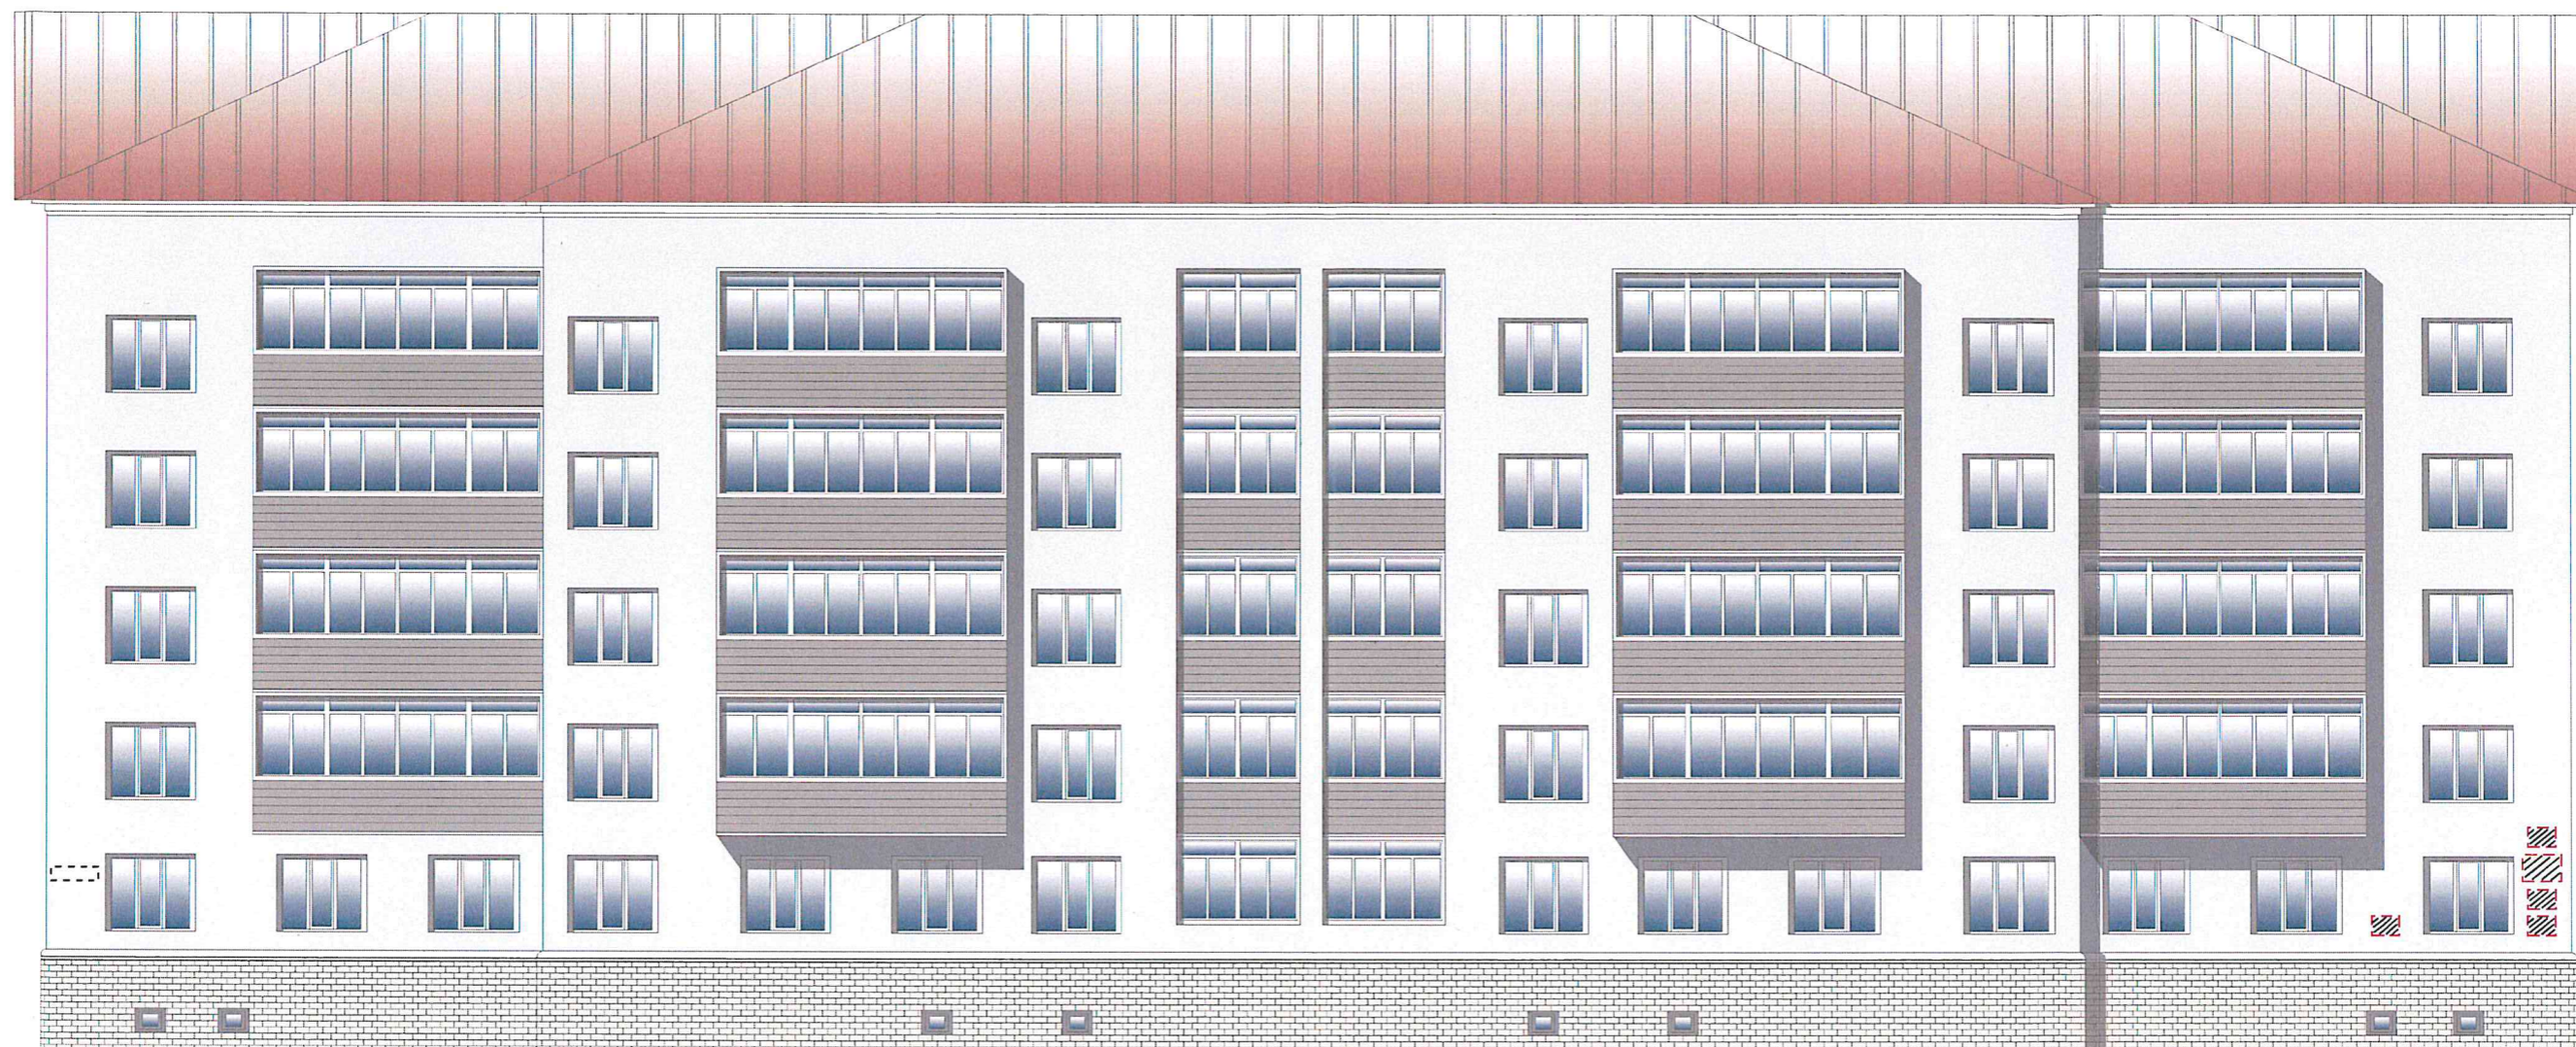

Условные обозначения:

 - указатель улицы и номера дома;

 - мемориальная табличка (0,45 м x 0,3 м).