


УТВЕРЖДАЮ

Исполняющий обязанности  
начальника Департамента  
градостроительства  
Администрации города Вологды

  
А.В. Лебедева  
(подпись) (расшифровка подписи)  
«17» декабря 2021 г.

ПАСПОРТ

фасада объекта капитального строительства  
от «17» декабря 2021 года № 865Н  
Вологодская область, г. Вологда, ул. Козленская, д.112  
(адрес объекта)

Описание:

Наименование объекта капитального строительства: жилой дом;

Год постройки объекта капитального строительства: 1967 г;

Этажность: 5.



Фотографии фактического состояния фасада с указанием даты (фототаблица)



18.11.2021 г.



18.11.2021 г.



Цветовое и объемно-планировочное решение фасадов

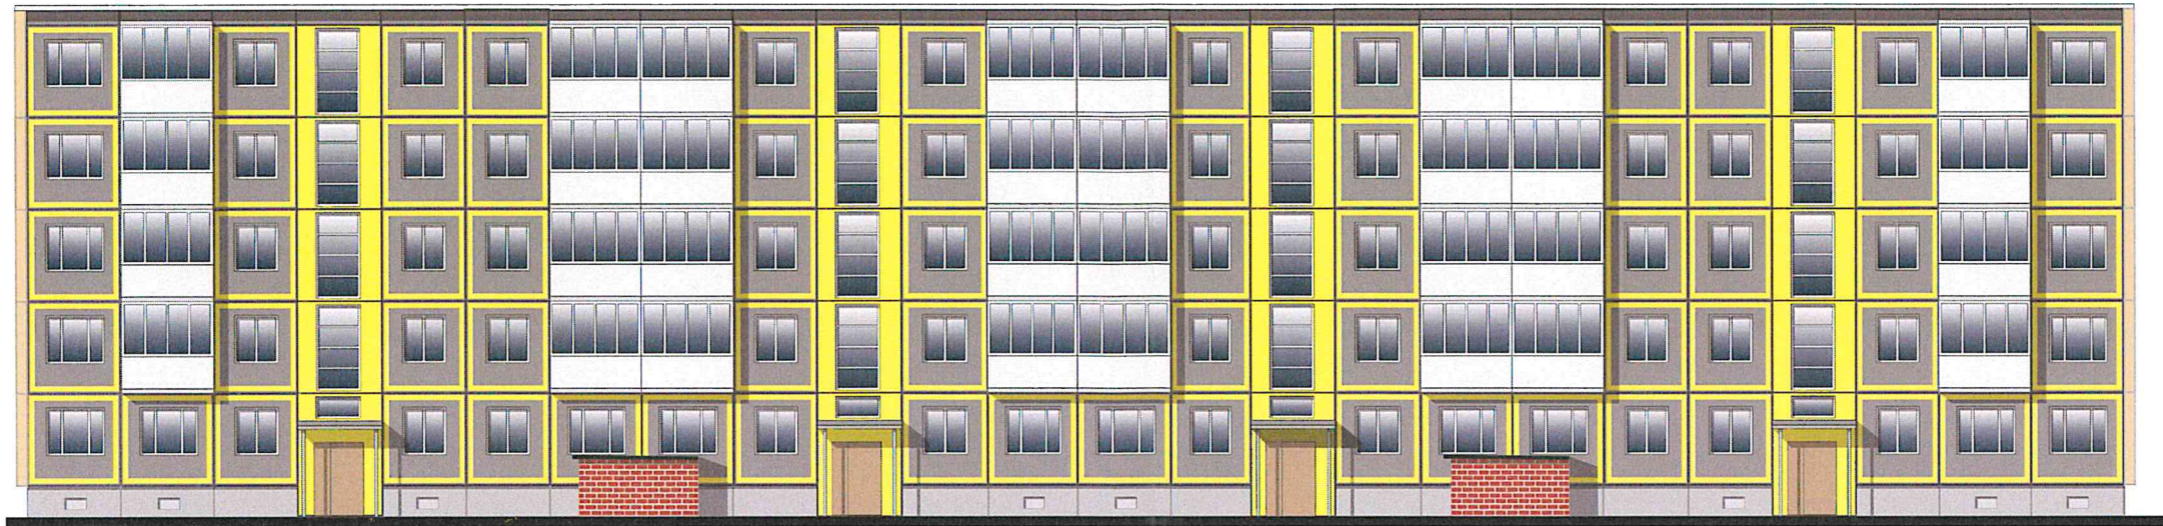
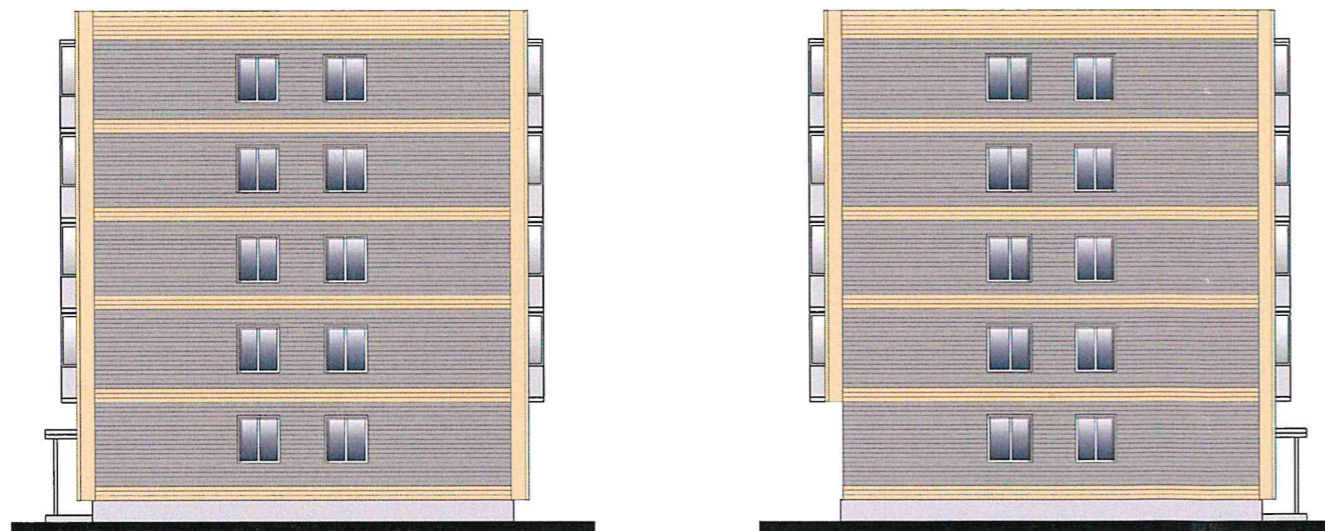


Таблица расколеровки элементов с эталонами колеров



Колер	№ колер	Элементы фасада	Материалы, отделка
	серый	Стены	Панель
	темно-серый	Цоколь	Бетон
	желтый	Стены	Элементы панели
	серый	Ограждение балконов	Фасадные панели
	белый	Окна	ПВХ
	RAL 1014	Стены	Сайдинг металлический
	RAL 7004	Стены	Сайдинг металлический

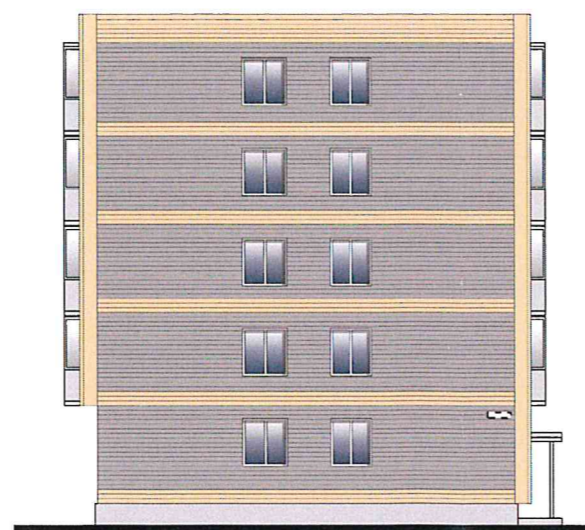
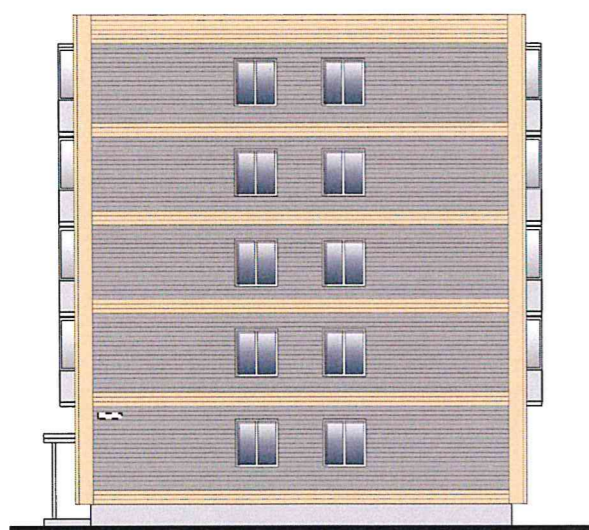
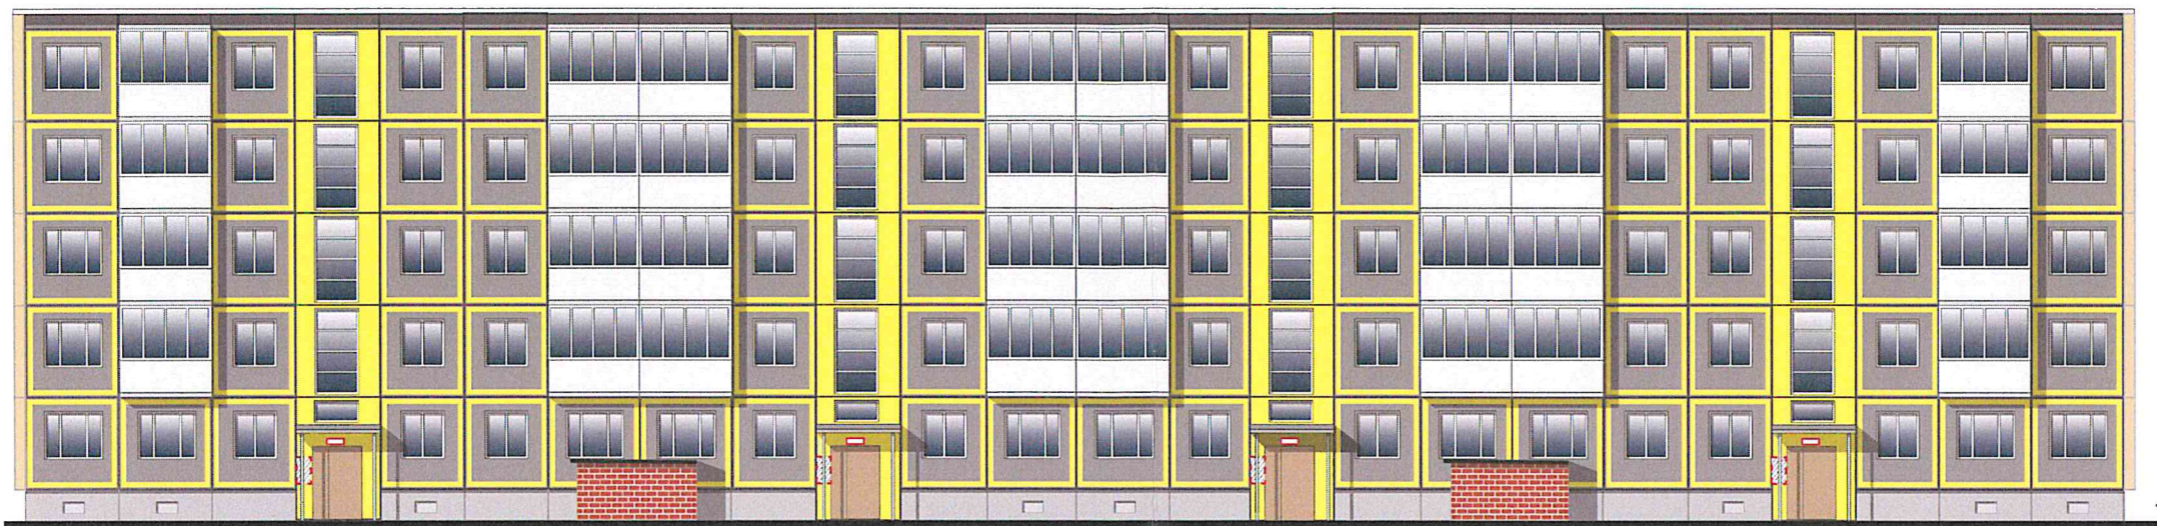
Примечание:

Остекление оконных проемов и балконов принято по единому образцу.






Схема возможных мест размещения информационных конструкций (вывесок), информационных табличек, указателей и витрин, входных групп и отдельных элементов с условными обозначениями и размерами:

Места и типы размещения информационных конструкций



Условные обозначения:

-  - табличка;
-  - указатель улицы и номера дома;
-  - доска информационная.