

УТВЕРЖДАЮ
Первый заместитель Мэра города Вологды -
начальник Департамента
градостроительства
Администрации города Вологды
А. Н. Баранов



ПАСПОРТ
фасада объекта капитального строительства
от «27» мая 20 22 года № 9534
Вологодская обл., г. Вологда, ул. Республиканская, д. 30
(адрес объекта)

Описание:

Наименование объекта капитального строительства: многоквартирный дом;

Год постройки объекта капитального строительства: 2011;

Этажность: 5.

Фотографии фактического состояния фасада с указанием даты (фототаблица)



17.05.2022 г.





17.05.2022 г.



17.05.2022 г.

Цветовое и объемно-планировочное решение фасадов

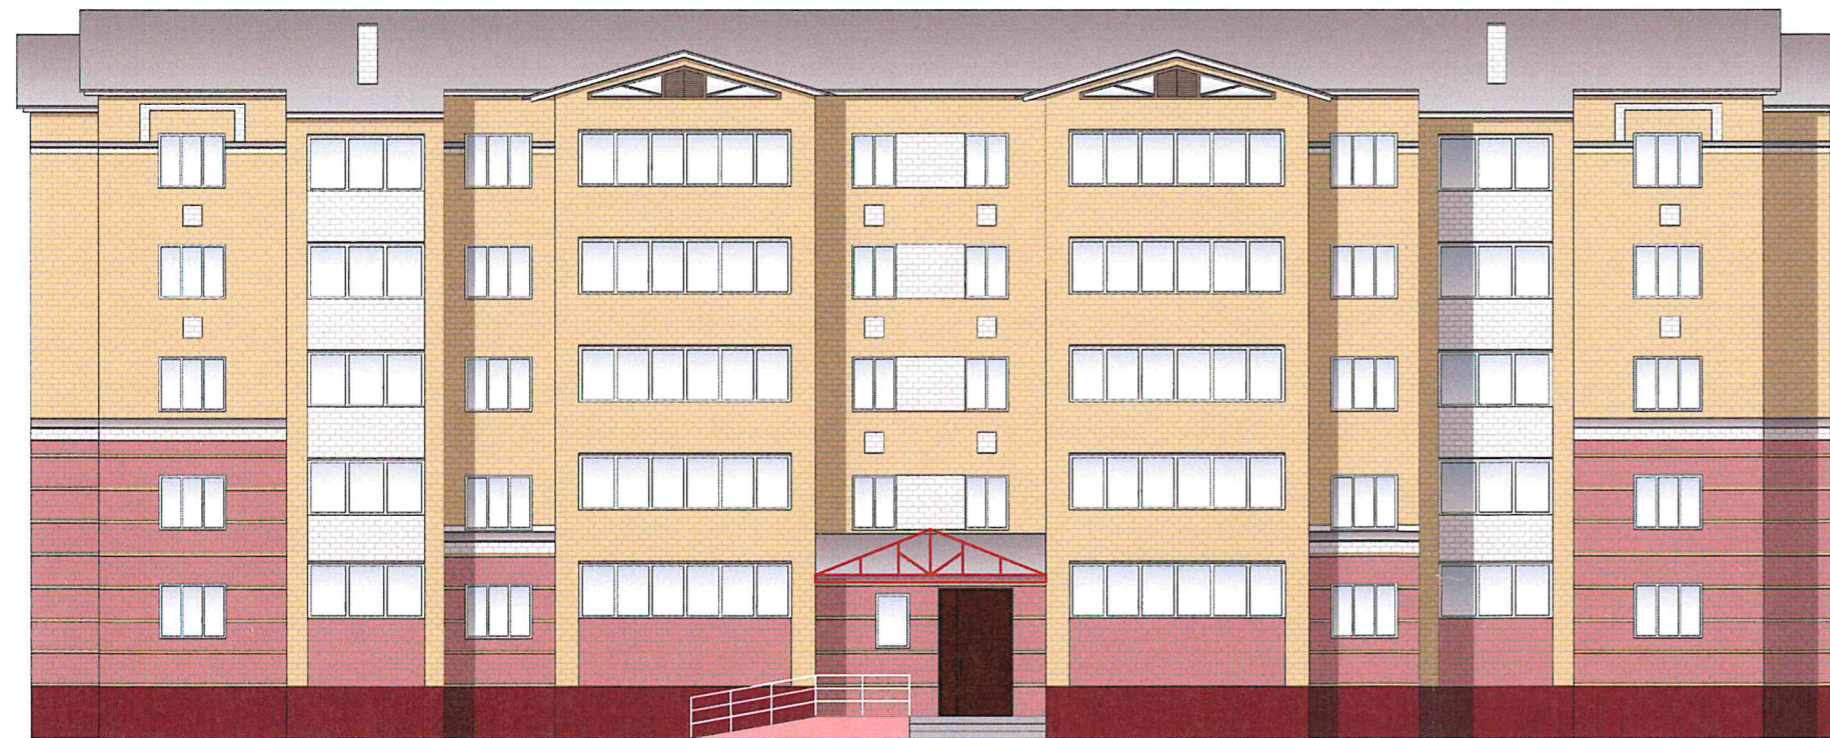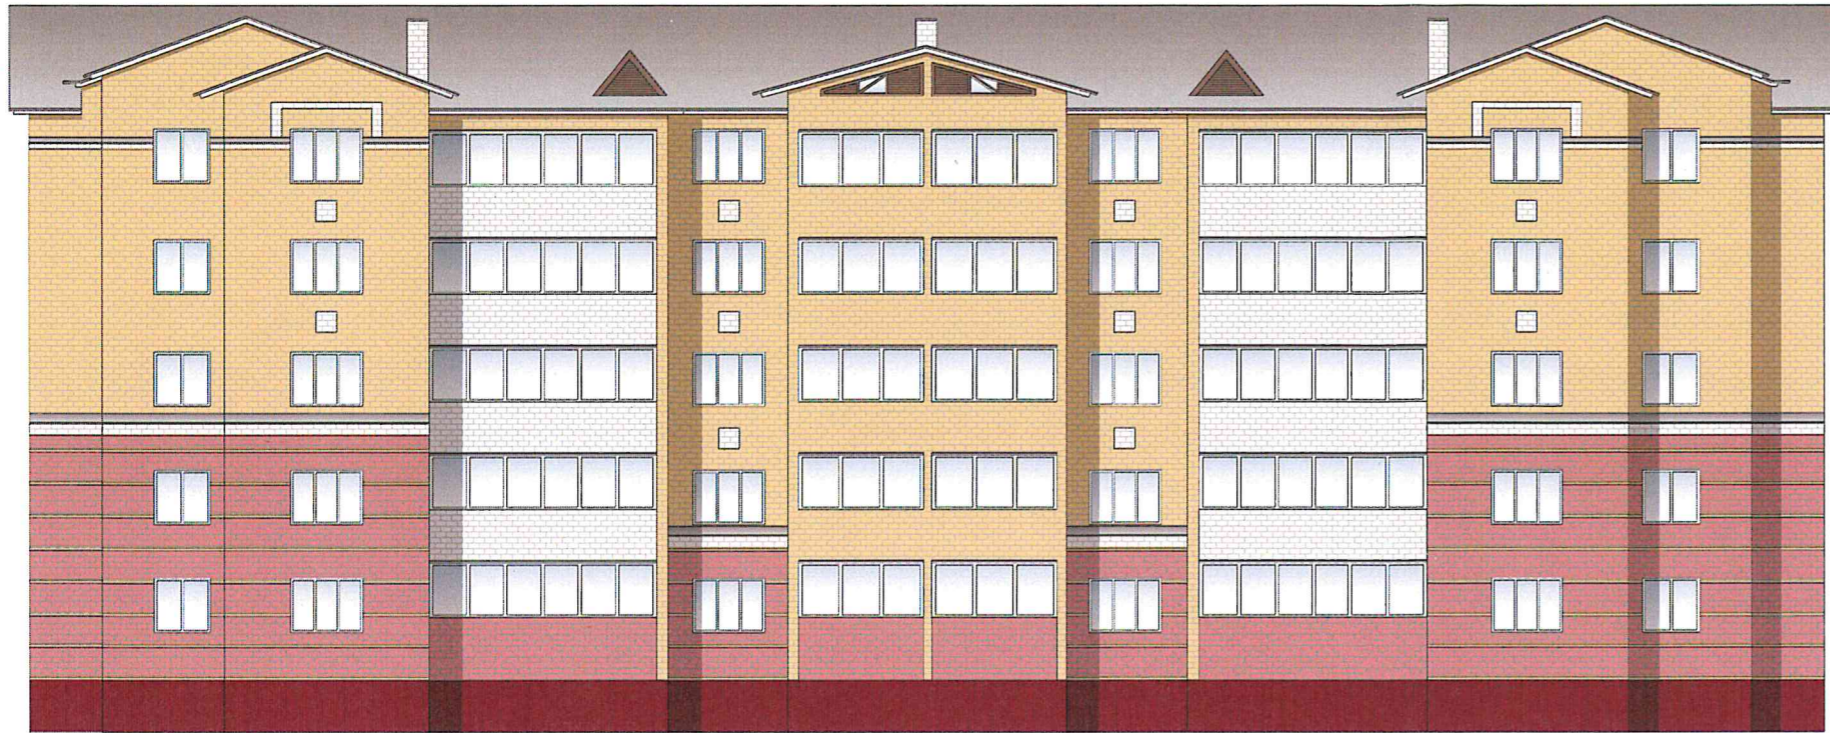

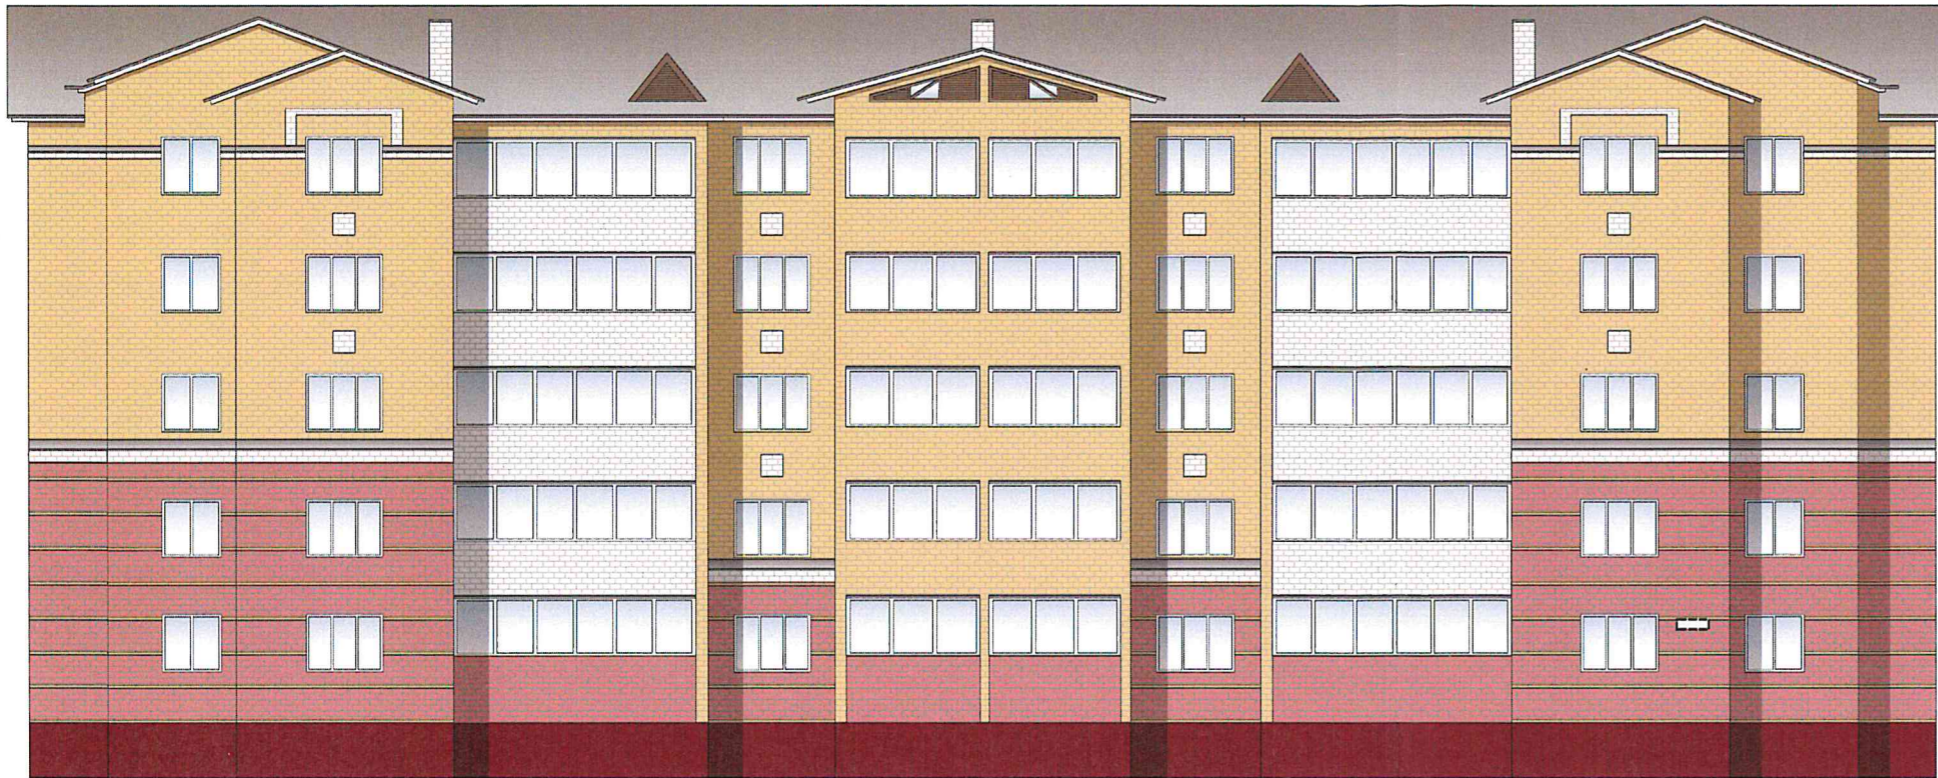
Примечание: Остекление оконных проемов и лоджий принято по единому образцу

Таблица расколеровки элементов с эталонами колеров




Колер	№ колера	Элементы фасада	Материалы, отделка
	Белый	Стены	Кирпич
	Красный	Стены	Кирпич
	Желтый	Стены	Кирпич
	J322	Пандус	Штукатурка, краска
	M325	Цоколь	Сайдинг
	Белый	Окна	ПВХ

Примечание: колер по каталогу Tikkurila Symphony

Схема возможных мест размещения информационных конструкций (вывесок), информационных табличек, указателей и витрин, входных групп и их отдельных элементов с условными обозначениями и размерами:



Условные обозначения:

-  - информационная табличка на непрозрачной основе (0,3 x 0,45 м);
-  - информационная табличка на непрозрачной основе (0,15 x 0,3 м);
-  - указатель улицы и номера дома.