

УТВЕРЖДАЮ
Первый заместитель Мэра города Вологды -
начальник Департамента
градостроительства
Администрации города Вологды
А.Н. Баранов



(подпись) (расшифровка подписи)

«15» июня 2022 г.

ПАСПОРТ

фасада объекта капитального строительства
от «15» июня 2022 года № 939н
Вологодская обл., г. Вологда, ул. Архангельская, д. 11
(адрес объекта)

Описание:

Наименование объекта капитального строительства: многоквартирный дом;

Год постройки объекта капитального строительства: 1987;

Этажность: 5.

Фотографии фактического состояния фасада с указанием даты (фототаблица)



17.05.2022 г.



17.05.2022 г.



17.05.2022 г.


Фотографии фактического состояния фасада с указанием даты (фототаблица)



17.05.2022 г.






17.05.2022 г.

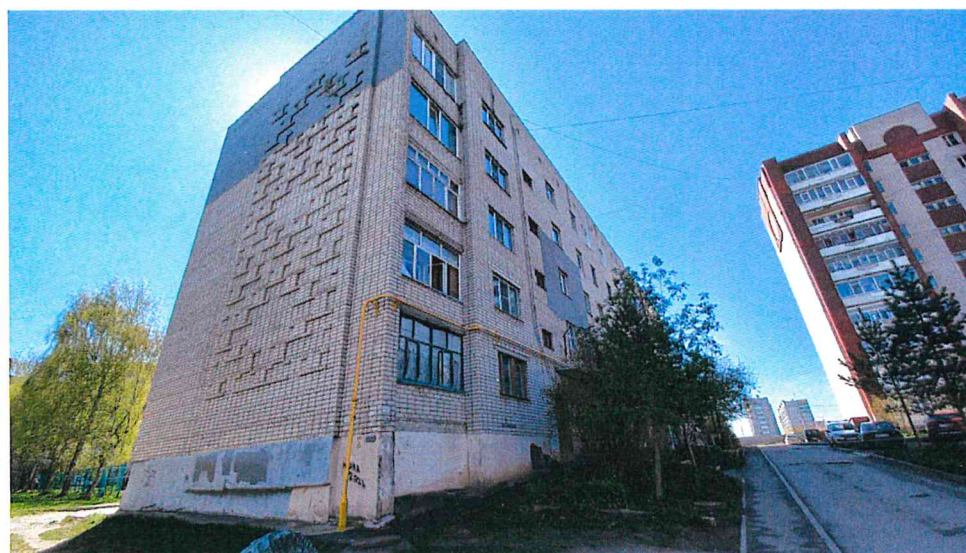

17.05.2022 г.

Цветовое и объемно-планировочное решение фасадов

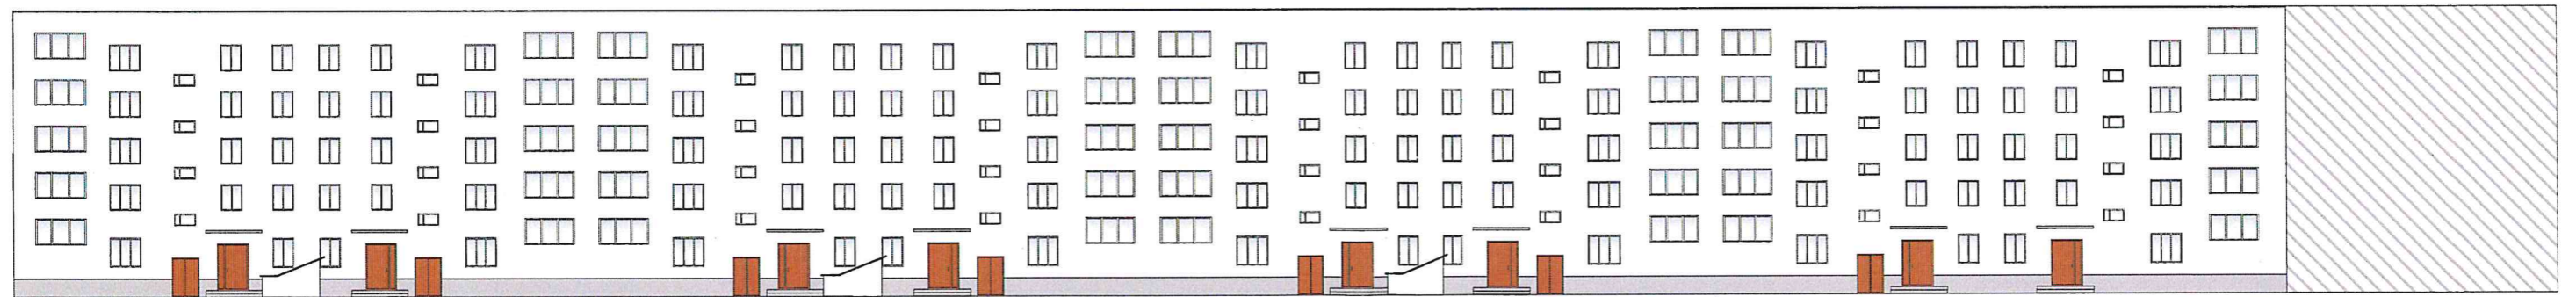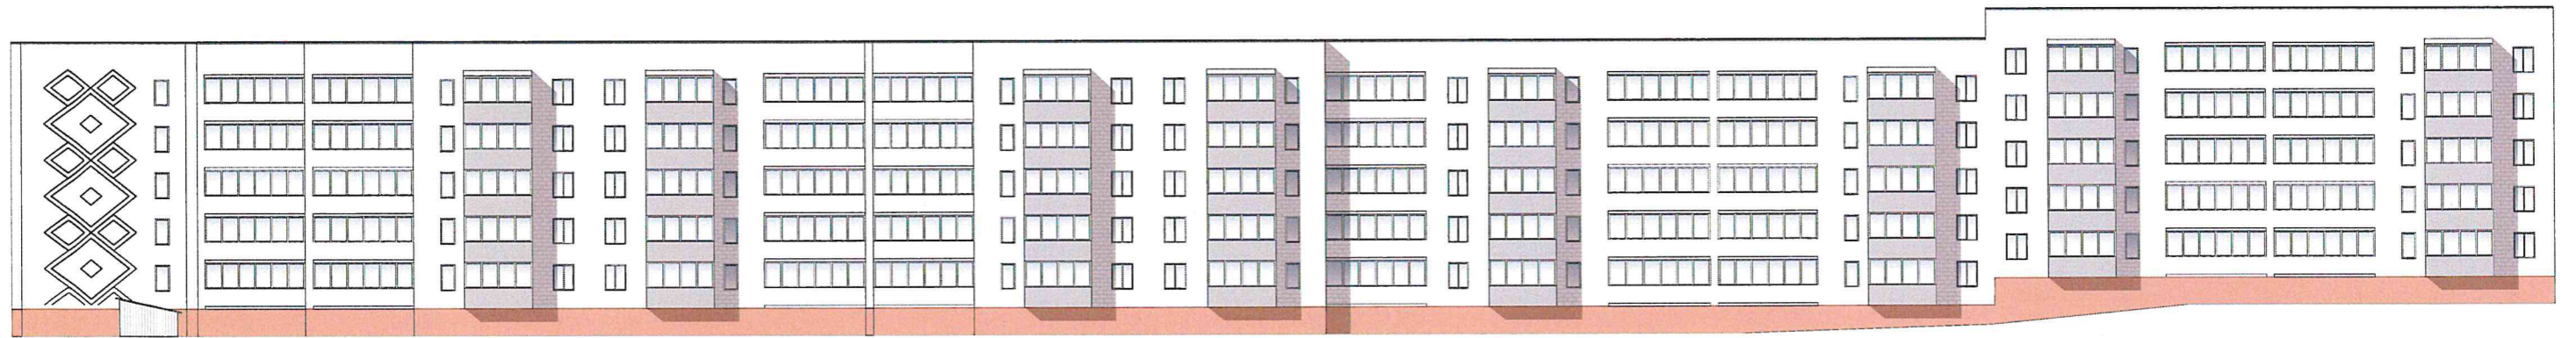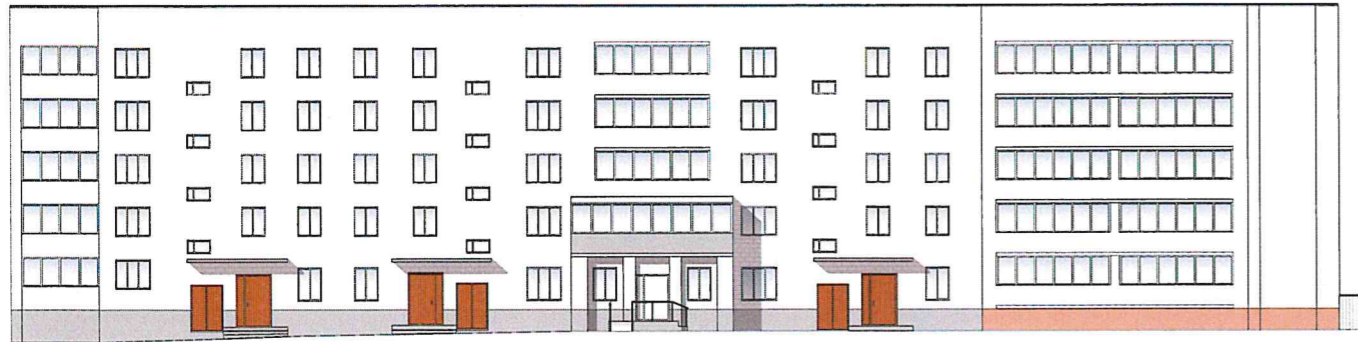


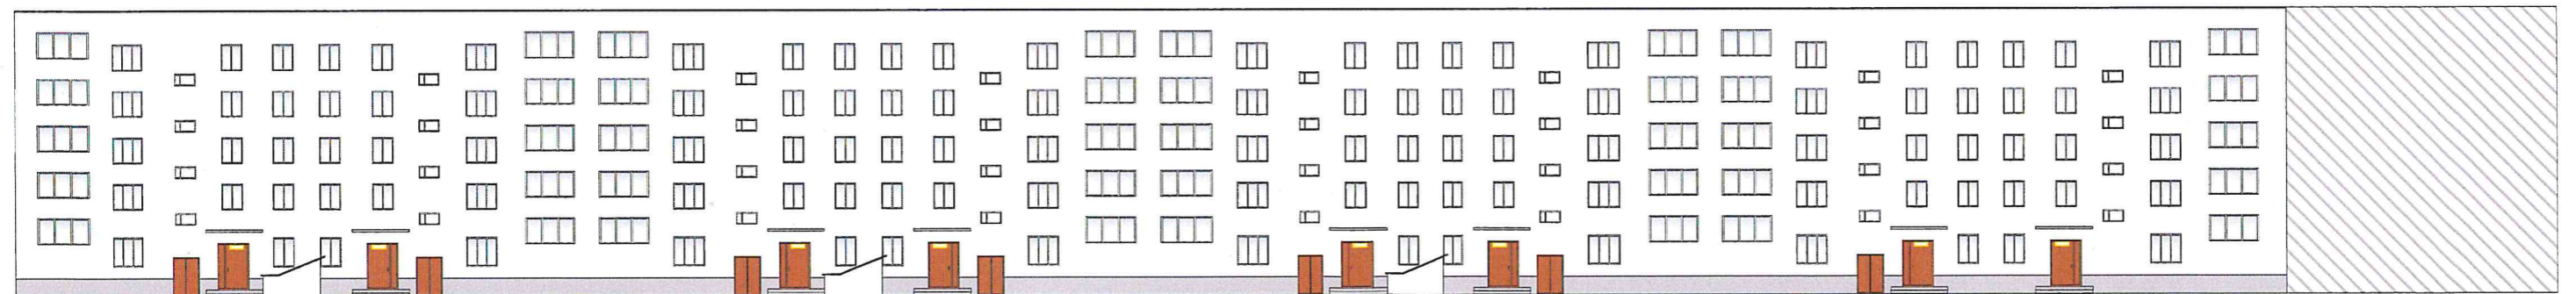
Примечание: остекление оконных проемов, балконов и лоджий выполнено по единому образцу.

Таблица расколоровки элементов с эталонами колеров

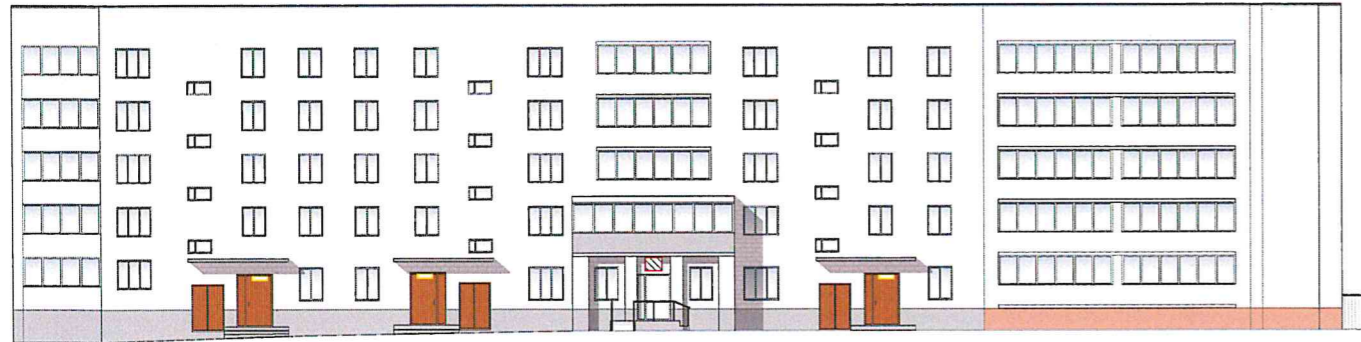


| Колер | № колера | Элементы фасада | Материал, отделка |
|-------|----------|-----------------|--------------------|
| | Белый | Стены | Кирпич |
| | Белый | Стены | Сайдинг |
| | RAL 7004 | Цоколь | Штукатурка, краска |
| | RAL 1034 | Цоколь | Штукатурка, краска |
| | Белый | Окна | ПВХ |

Примечание: колер по каталогу Tikkurila RAL Classic

Схема возможных мест размещения информационных конструкций (вывесок), информационных табличек, указателей и витрин, входных групп и их отдельных элементов с условными обозначениями и размерами:



Условные обозначения:

-  - информационная табличка на непрозрачной основе (0,3 x 0,45 м);
-  - информационная табличка на непрозрачной основе (0,15 x 0,3 м);
-  - указатель улицы и номера дома.