


УТВЕРЖДАЮ  
заместитель начальника  
Департамента градостроительства  
Администрации города Вологды  
по вопросам архитектуры

О.А.Макарова

(подпись) (расшифровка подписи)

«17» сентября 2021 г.

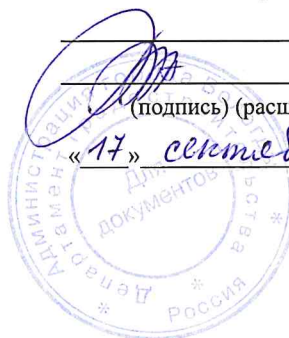

### ПАСПОРТ

фасада объекта капитального строительства  
от «17» сентября 2021 года № 839Н  
Вологодская область, г. Вологда, Белозерское ш., 14 б  
(адрес объекта)

Описание:

Наименование объекта капитального строительства: магазин;

Год постройки объекта капитального строительства: 2018;

Этажность: 1.

Фотографии фактического состояния фасада с указанием даты (фототаблица)



15.09.2021 г.



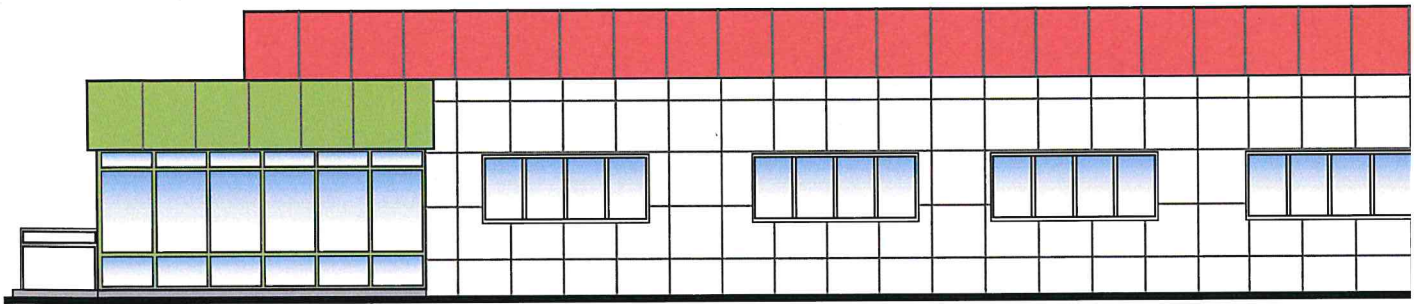



Таблица расколеровки эл


Колер	№ колер
	RAL 7047
	RAL 3020
	RAL 6018
	RAL 9003
	RAL 7037

Схема мест размещения информации:  
табличек, указателей и витрин, в

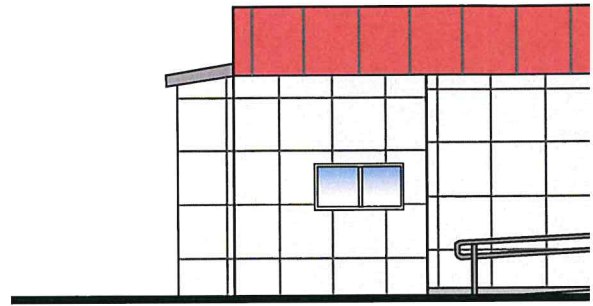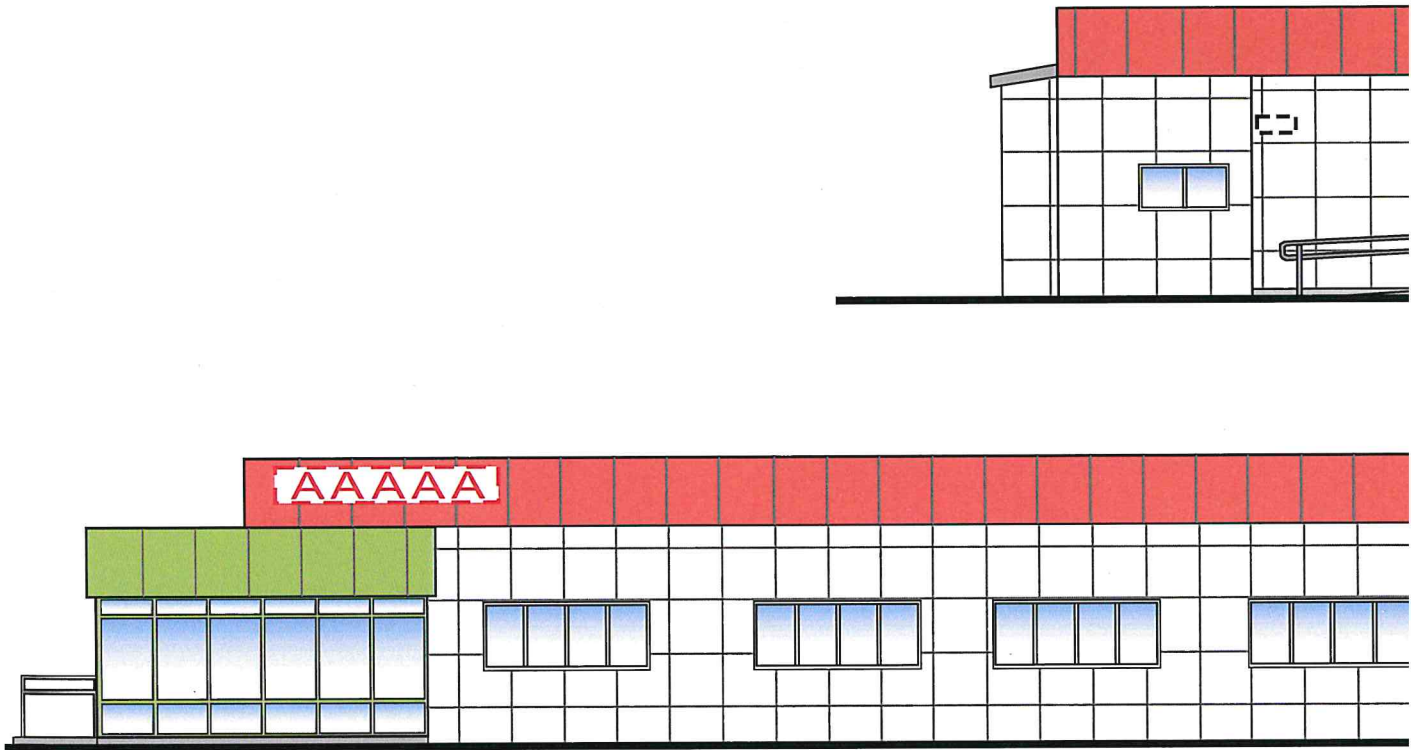


Условные обозначения:

 - указатель улицы и номера дома;

 - информационная табличка/табличка-аппликация на дверь на прозра

 - вывеска на крыше из объемных/световых букв/слов/символов без о

 - настенная вывеска из объемных/световых букв/слов/символов без о  
букв не должны превышать размеры, обозначенные в паспорте, при э  
отличаться) (0,5 х 6 м)