

УТВЕРЖДАЮ
заместитель начальника
Департамента градостроительства
Администрации города Вологды
по вопросам архитектуры

(подпись) (расшифровка подписи)

« ____ » _____ 20 ____ г.

ПАСПОРТ

фасада объекта капитального строительства

от « ____ » _____ 20 ____ года № ____

Вологодская область, г. Вологда, ул. Воркутинская, 1а

(адрес объекта)

Описание:

Наименование объекта капитального строительства: торговое нежилое здание;

Год постройки объекта капитального строительства: 1989;

Этажность: 2.

Фотографии фактического состояния фасада с указанием даты (фототаблица)



Цветовое и объемно-планировочное решение фасадов


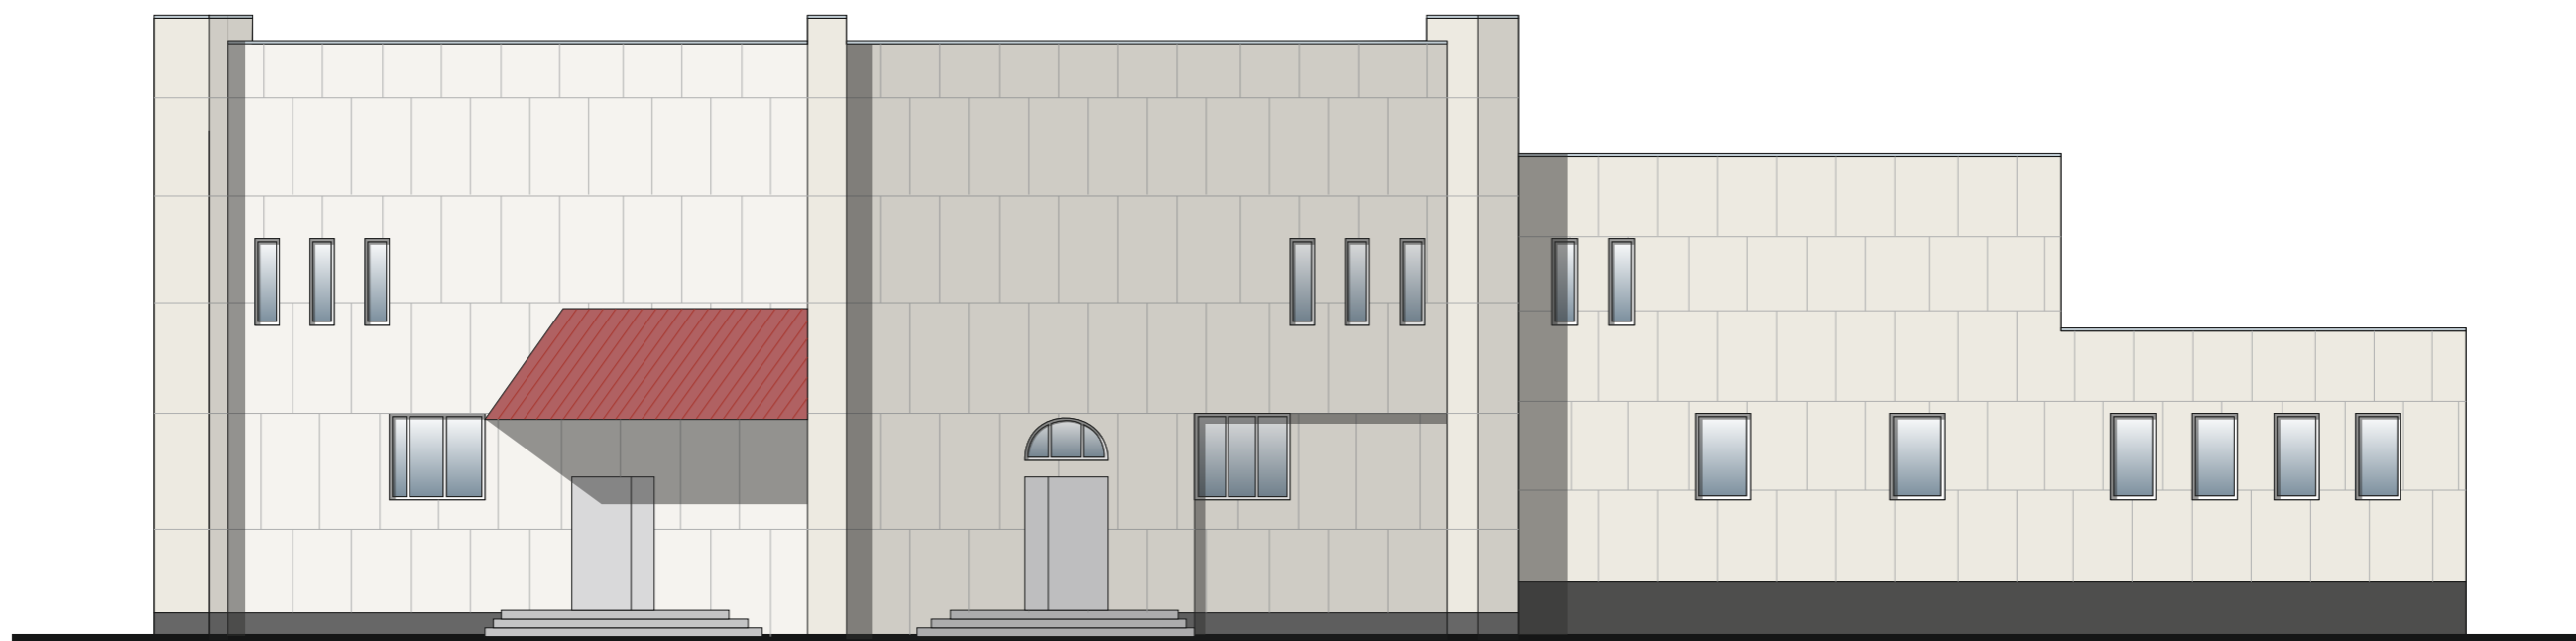


Таблица расколерки элементов с эталонами колеров

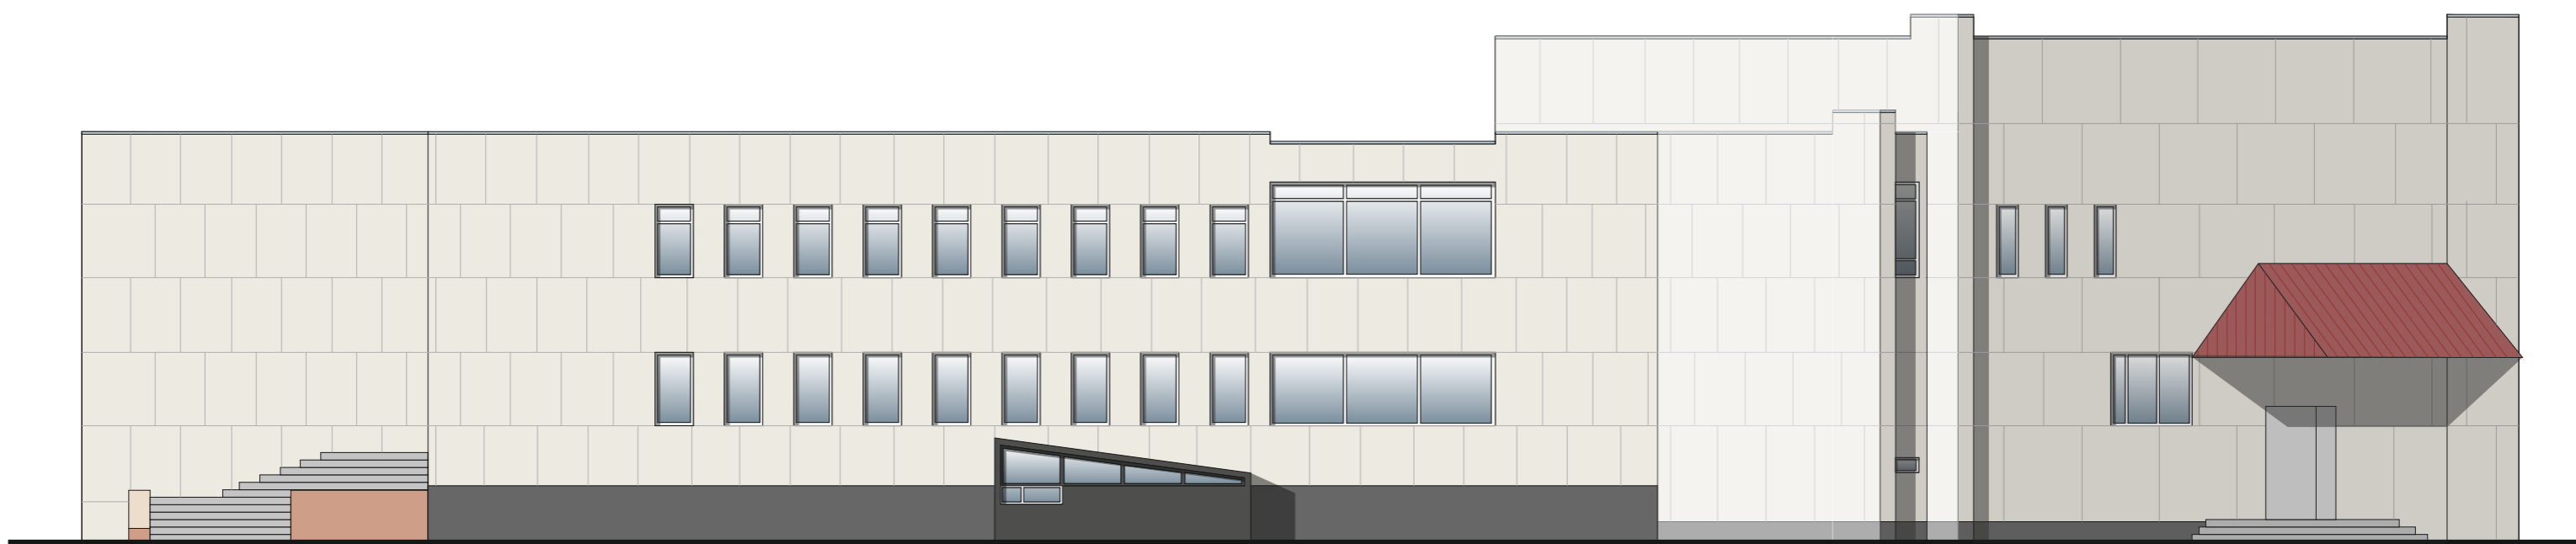


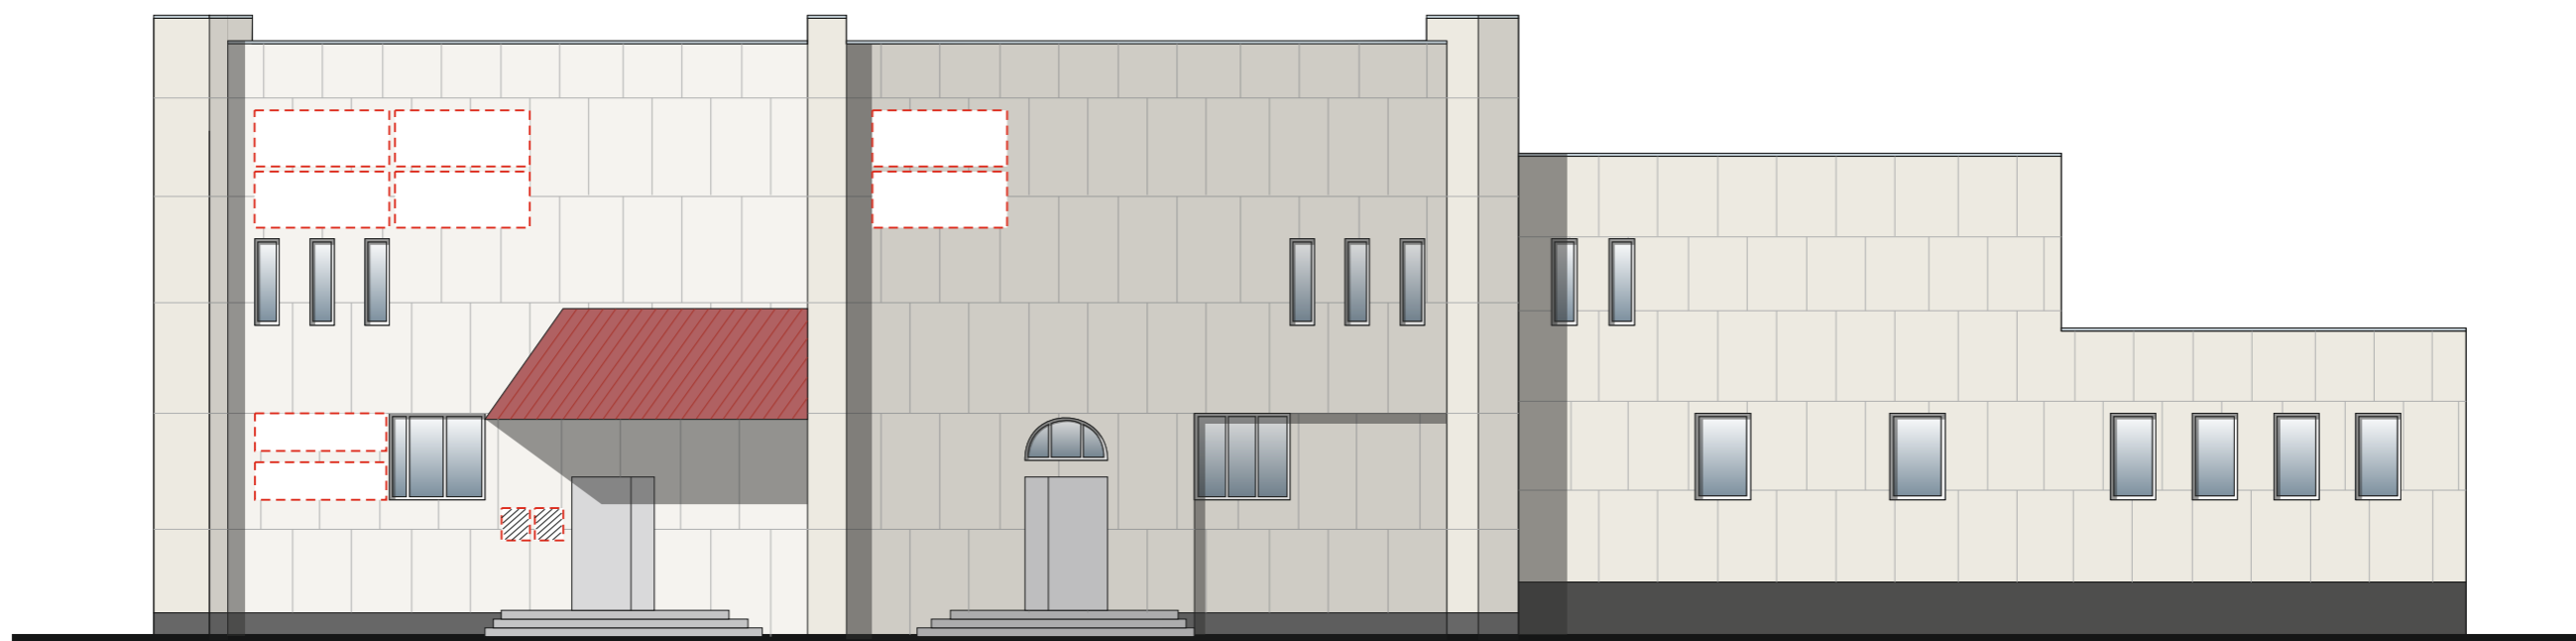
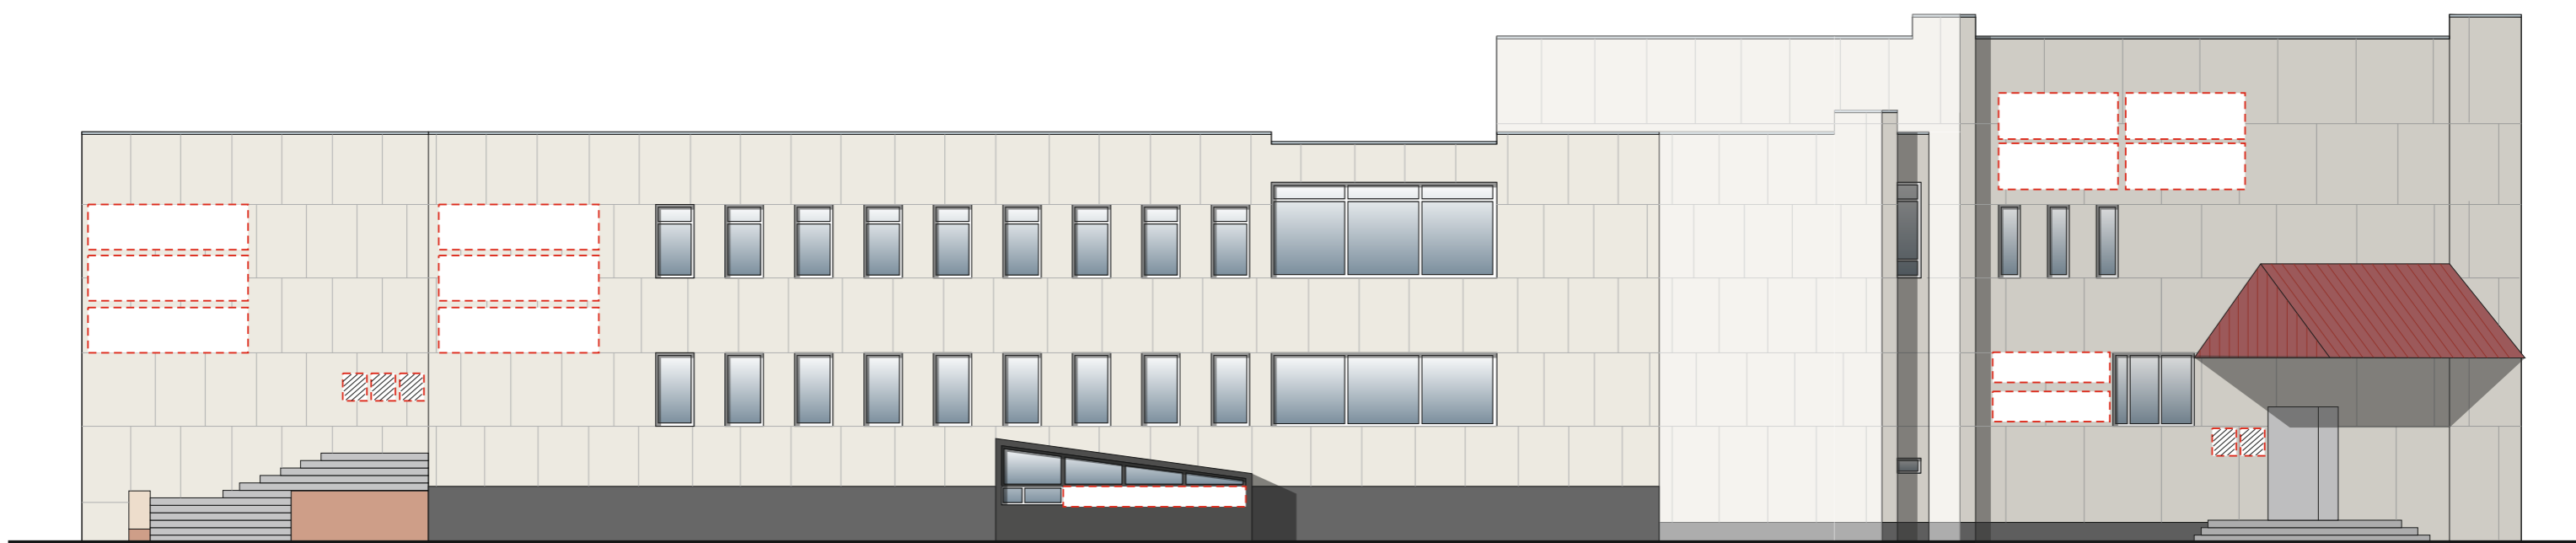

Колер	№ колер	Элементы фасада	Материалы, отделка
	серый	Стены	Штукатурка, шпаклевка
	коричневый	Цоколь	Плитка
	белый	Окна	ПВХ


Схема мест размещения информационных конструкций (вывесок), информационных табличек, указателей и витрин, входных групп и их отдельных элементов

Места и типы размещения информационных конструкций:



Условные обозначения:

 - настенная вывеска на непрозрачной основе;

 - табличка.