


Фактическое состояние объекта



Цветовое и объемно-планировочное решение фасадов



Схема возможных мест размещения конструкций

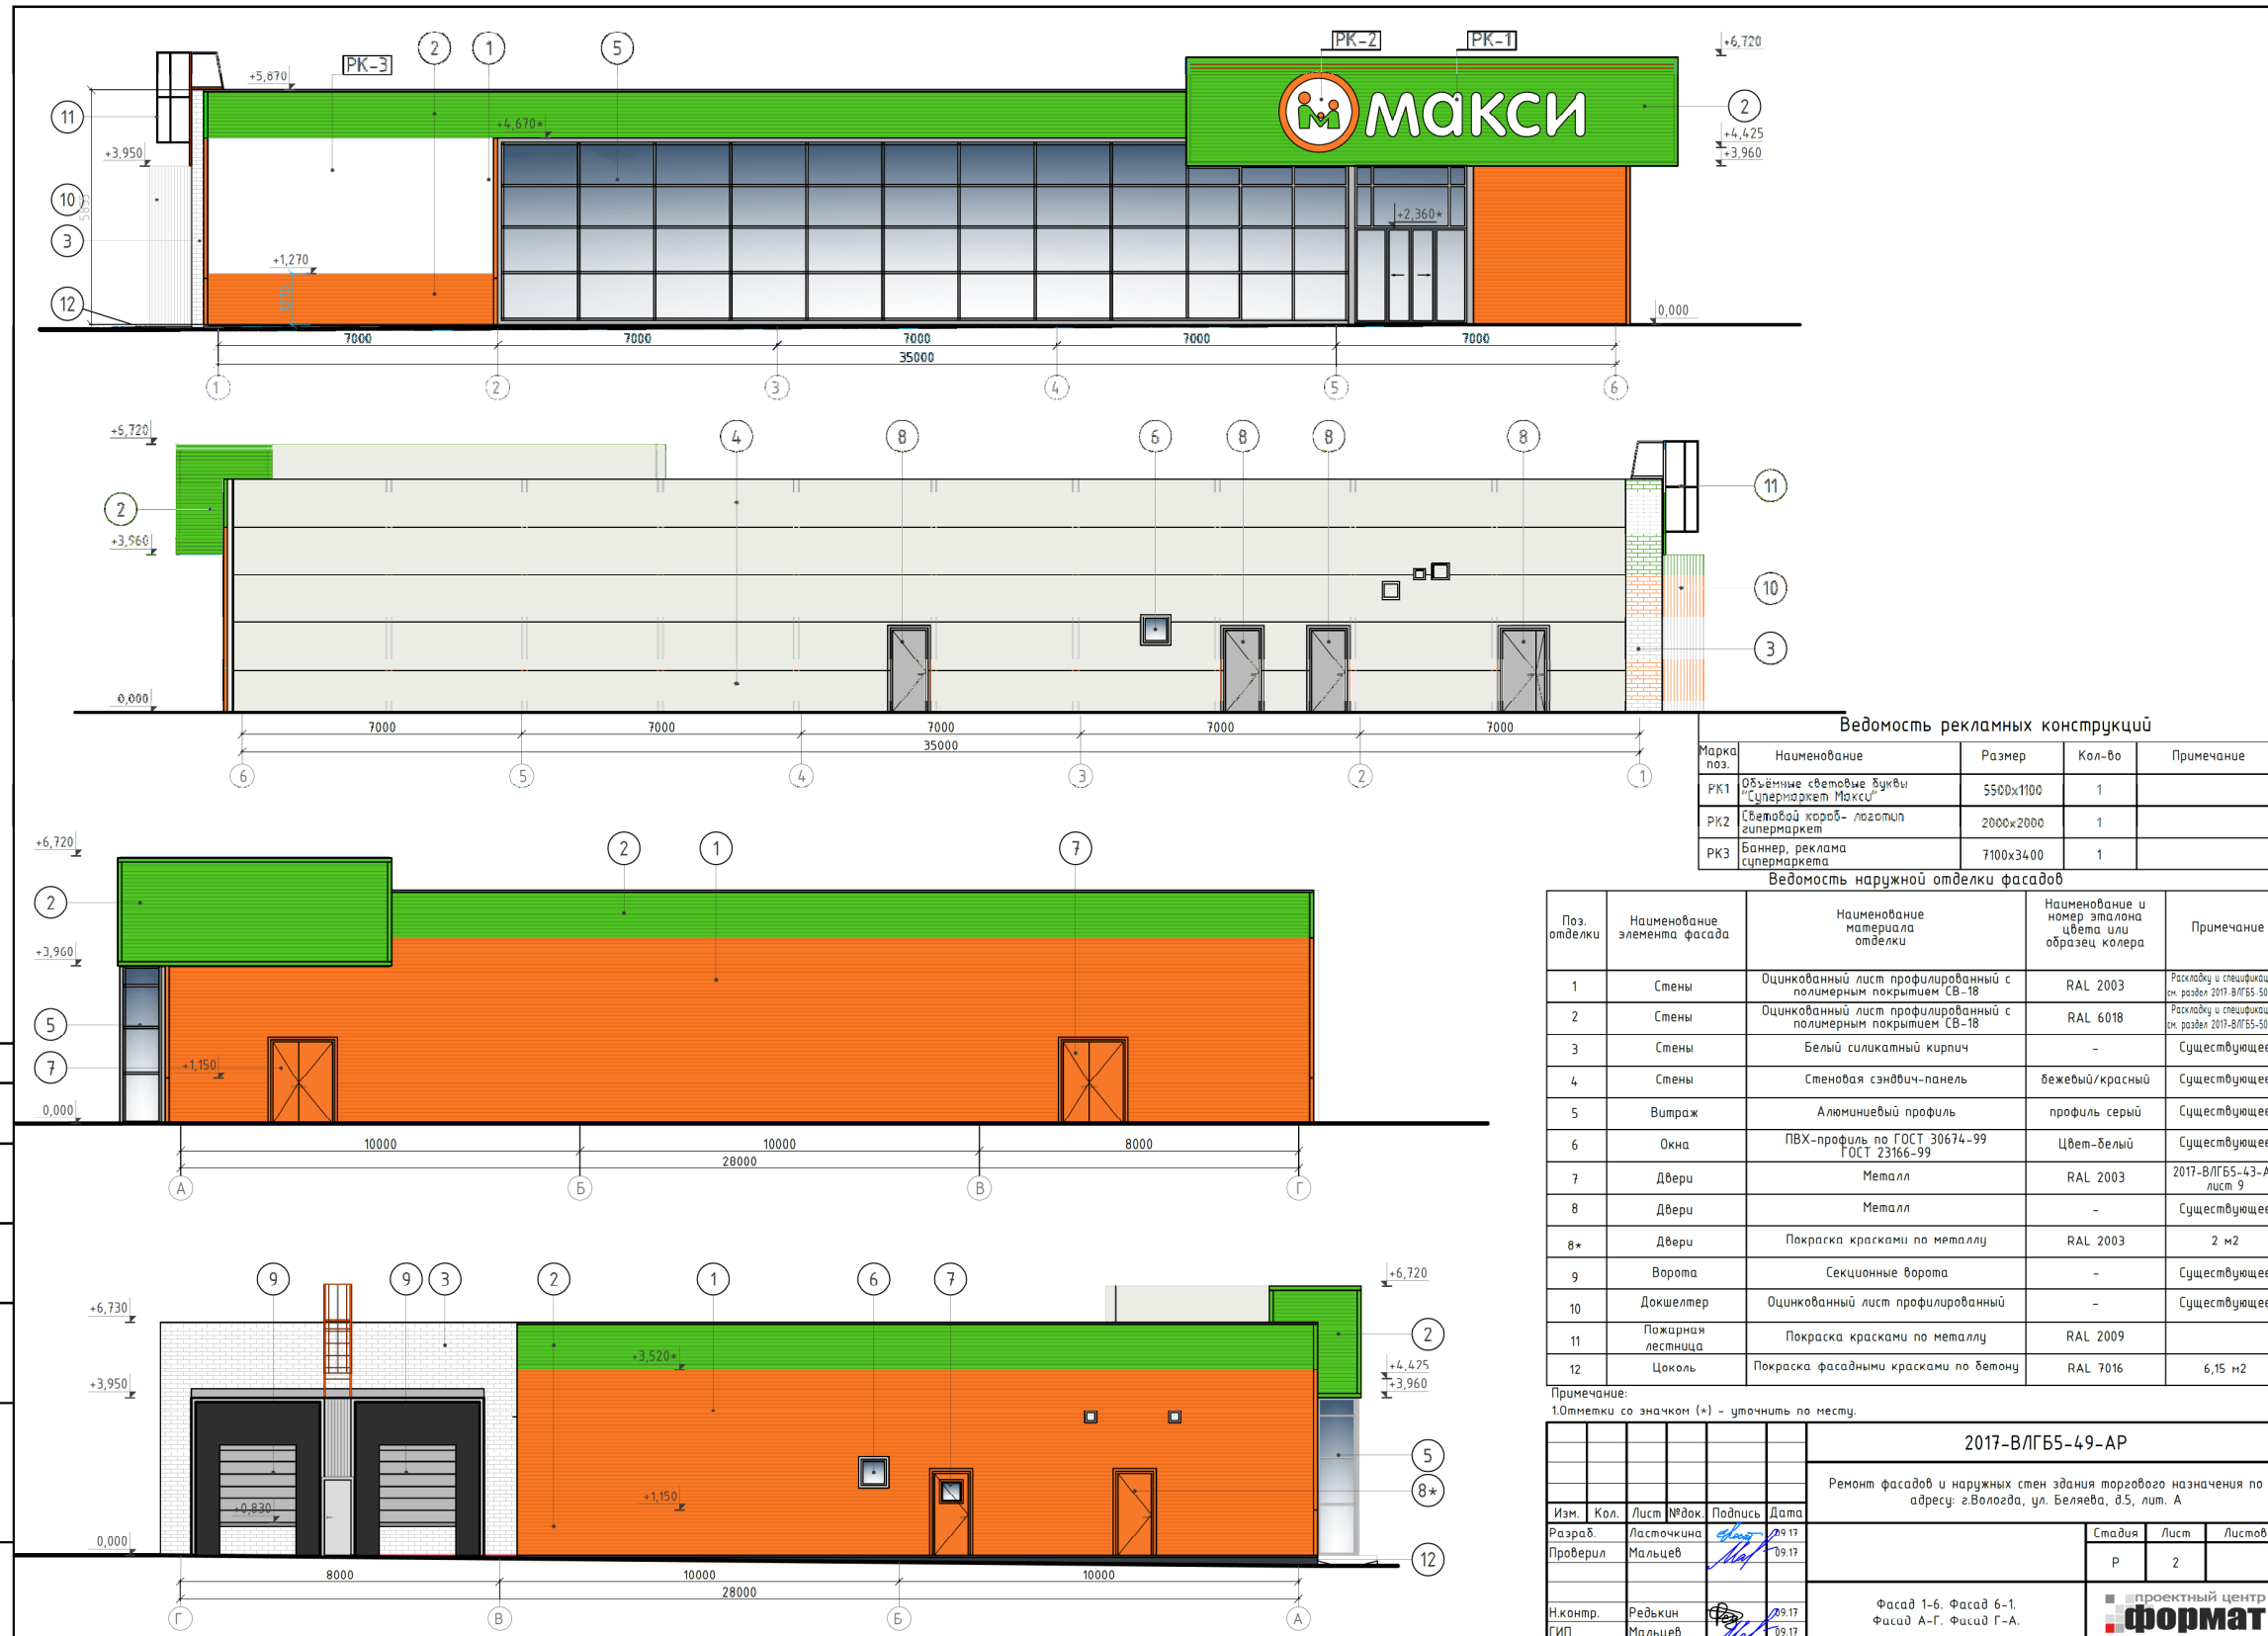

Ведомость рекламных конструкций

Марка поз.	Наименование	Размер	Кол-во	Примечание
РК1	Объемные световые буквы "Супермаркет Макси"	5500x1100	1	
РК2	Световой короб- логотип супермаркет	2000x2000	1	
РК3	Баннер, реклама супермаркета	7100x3400	1	

Ведомость наружной отделки фасадов

Поз. отделки	Наименование элемента фасада	Наименование материала отделки	Наименование и номер эталона цвета или образца колера	Примечание
1	Стены	Оцинкованный лист профилированный с полимерным покрытием СВ-1В	RAL 2003	Раскладку и спецификацию см. раздел 2017-ВЛГБ5-50-АР
2	Стены	Оцинкованный лист профилированный с полимерным покрытием СВ-1В	RAL 6018	Раскладку и спецификацию см. раздел 2017-ВЛГБ5-50-АР
3	Стены	Белый силикатный кирпич	-	Существующее
4	Стены	Стеновая сэндвич-панель	бежевый/красный	Существующее
5	Вытяж	Алюминиевый профиль	профиль серый	Существующее
6	Окна	ПВХ-профиль по ГОСТ 30674-99 ГОСТ 23166-99	Цвет-белый	Существующее
7	Двери	Металл	RAL 2003	2017-ВЛГБ5-43-АР лист 9
8	Двери	Металл	-	Существующее
8*	Двери	Покраска красками по металлу	RAL 2003	2 м2
9	Ворота	Секционные ворота	-	Существующее
10	Докшелтер	Оцинкованный лист профилированный	-	Существующее
11	Пожарная лестница	Покраска красками по металлу	RAL 2009	
12	Цоколь	Покраска фасадными красками по бетону	RAL 7016	6,15 м2

Примечание:
1.Отметки со значком (+) - уточнить по месту.

						2017-ВЛГБ5-49-АР		
						Ремонт фасадов и наружных стен здания торгового назначения по адресу: г.Вологда, ул. Беляева, д.5, лит. А		
Изм.	Кол.	Лист	Изд.	Подпись	Дата	Стадия	Лист	Листов
Разраб.		Ласточкина		<i>[Подпись]</i>	09.17			
Проверил		Мальцев		<i>[Подпись]</i>	09.17			
Исполн.		Редькин		<i>[Подпись]</i>	09.17	Фасад 1-6. Фасад 6-1. Фасад А-Г. Фасад Г-А.		
ГИП		Мальцев		<i>[Подпись]</i>	09.17			