

УТВЕРЖДАЮ
заместитель начальника
Департамента градостроительства
Администрации города Вологды
по вопросам архитектуры

(подпись) (расшифровка подписи)

« ____ » _____ 20 ____ г.

ПАСПОРТ

фасада объекта капитального строительства

от « ____ » _____ 20 ____ года № ____

Вологодская область, г. Вологда, ул. Гончарная, д. 13

(адрес объекта)

Описание:

Наименование объекта капитального строительства: жилой дом;

Год постройки объекта капитального строительства: 1982;

Этажность: 5.

Фотографии фактического состояния фасада с указанием даты (фототаблица)



03.07.2020 г.



03.07.2020 г.

Цветовое и объемно-планировочное решение фасадов

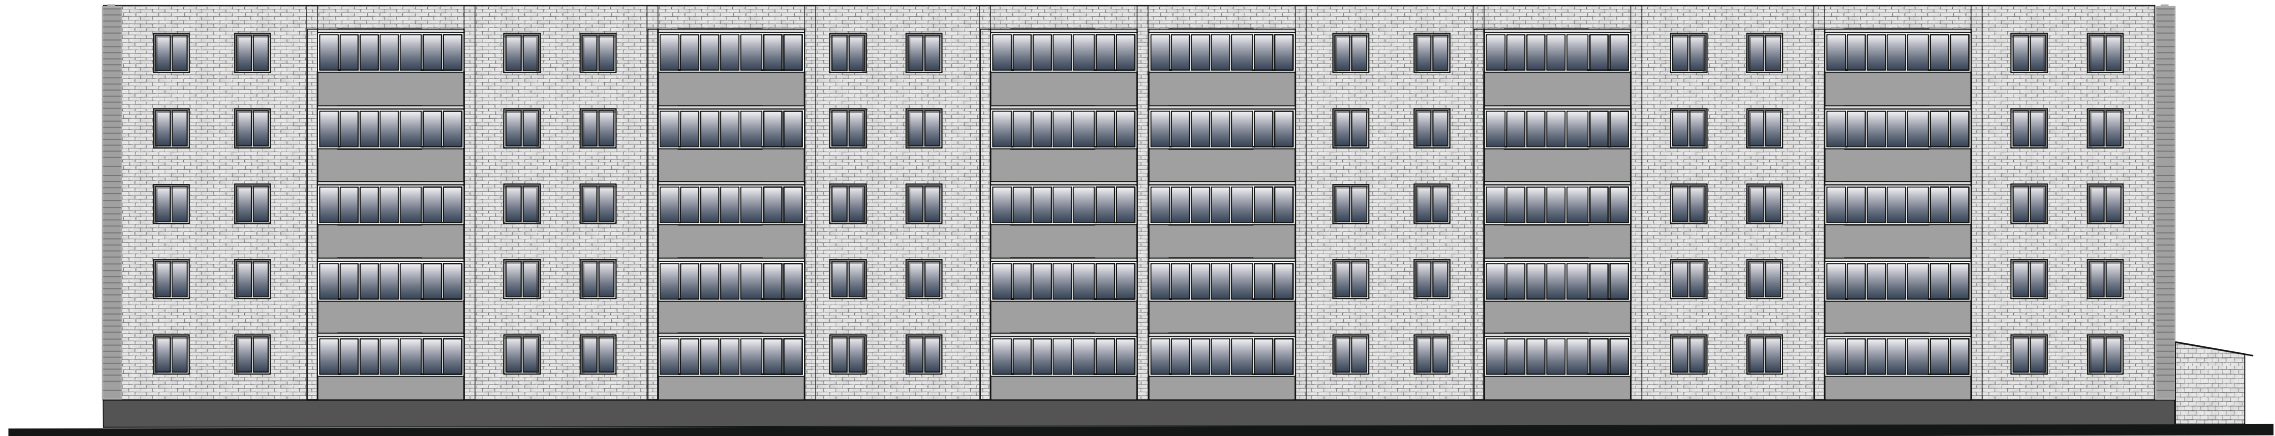
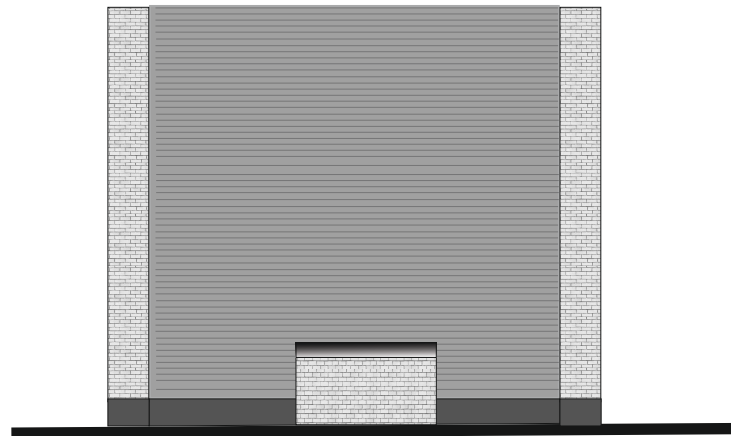

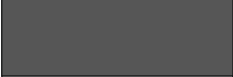
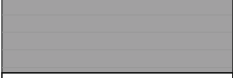




Таблица расколоровки элементов с эталонами колеров

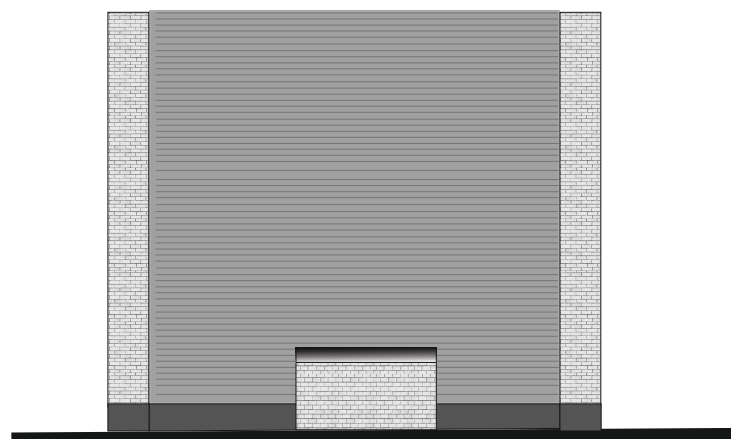
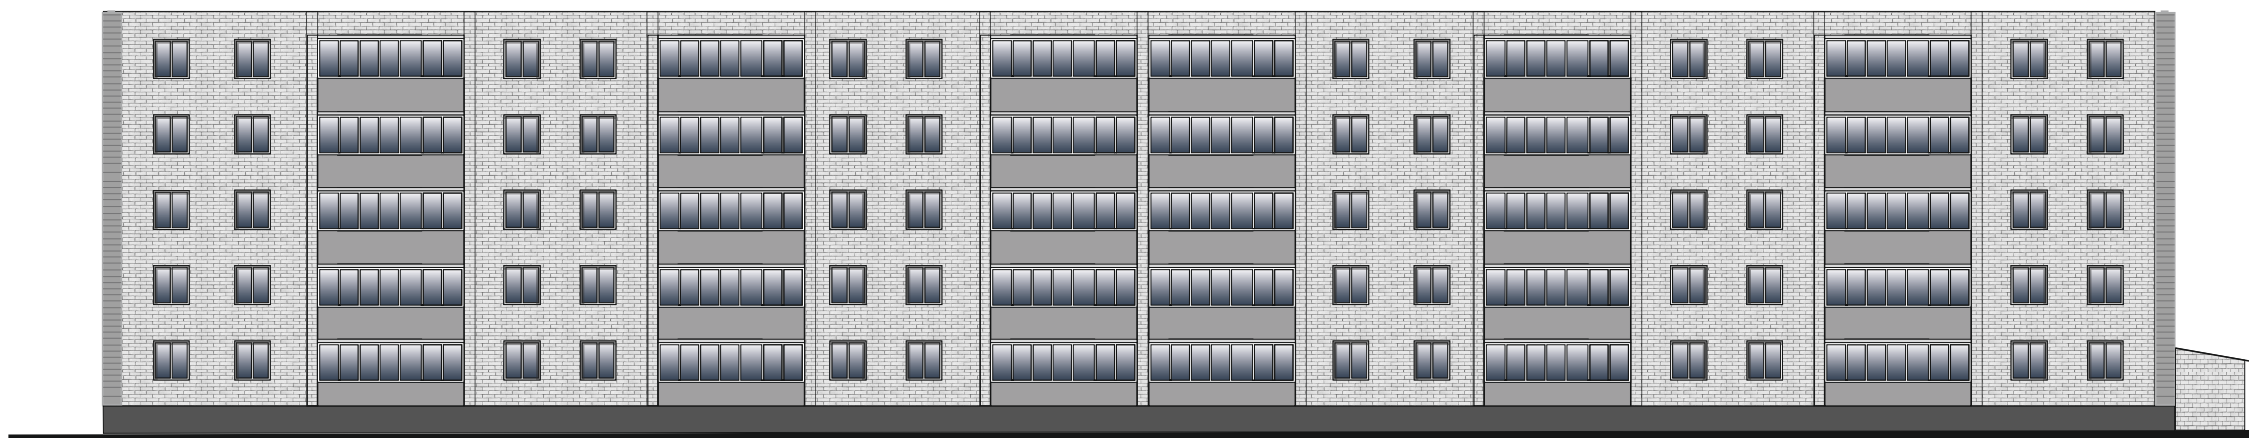


Колер	№ колер	Элементы фасада	Материалы, отделка
	красный	Стены	Кирпич
	Н498	Цоколь	Штукатурка, покраска, фасадные панели
	серый	Ограждение балконов	Фасадные панели
	белый	Окна	ПВХ
	серый	Стены	Кирпич


Примечание:

Остекление оконных проемов и балконов принято по единому образцу.

Схема мест размещения информационных конструкций (вывесок), информационных табличек, указателей и витрин, входных групп и их отдельных элементов
Места и типы размещения информационных конструкций:



Условные обозначения:

 - указатель улицы и номера дома.