

УТВЕРЖДАЮ
заместитель начальника
Департамента градостроительства
Администрации города Вологды
по вопросам архитектуры

(подпись) (расшифровка подписи)
« _____ » _____ 20 ____ г.

ПАСПОРТ
фасада объекта капитального строительства
от « _____ » _____ 20 ____ года № _____

ул. Карла Маркса, 105
(адрес объекта)

Описание:

Наименование объекта капитального строительства: **торгово-офисный центр**

Год постройки объекта капитального строительства: **2006 год**


Этажность: **2**

Фотографии фактического состояния фасада




Цветовое и объемно-планировочное решение фасада

Таблица расколеровки элементов с эталонами колеров

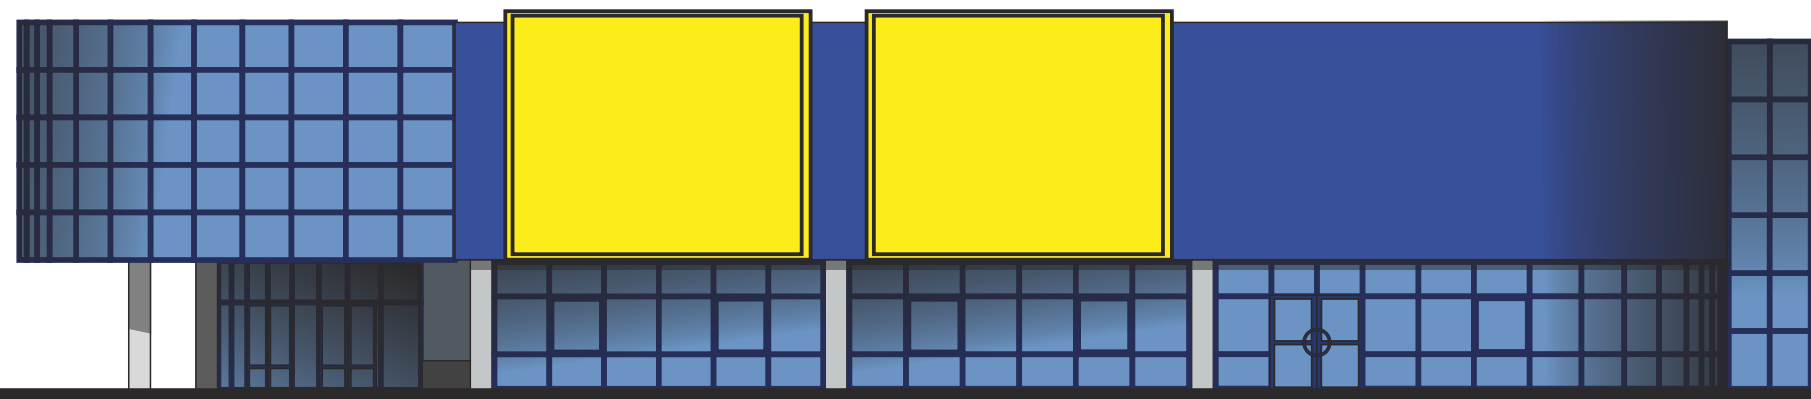

Фасад по ул. Северной

Колер	№ колера	Элементы фасада	Материал, отделка
	RAL 1018	стена	сэндвич-панели
	RAL 5002	стена	сэндвич-панели
	RAL 1014	стена	сэндвич-панели
	RAL 5014	стена	сэндвич-панели
	серо-синий	колонны, цоколь	керамогранит

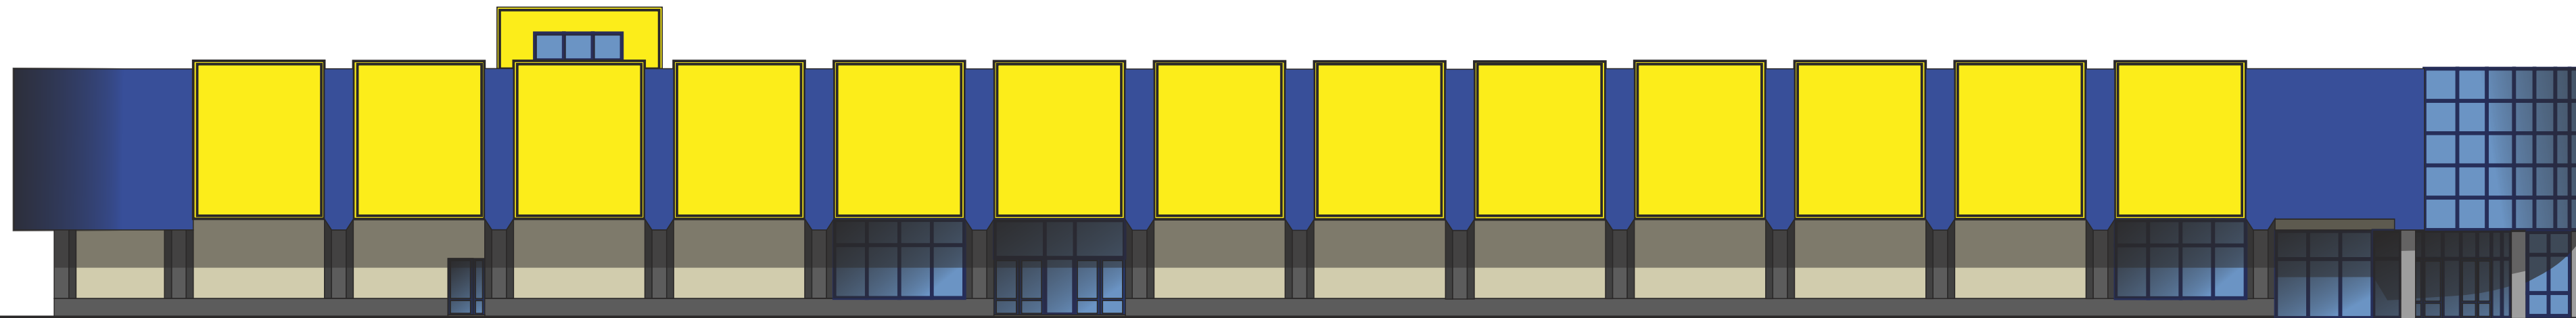


Фасад по ул. К. Маркса

Схема мест размещения информационных конструкций (вывесок), информационных табличек, указателей и витрин, входных групп и их отдельных элементов



Фасад по ул. Северной

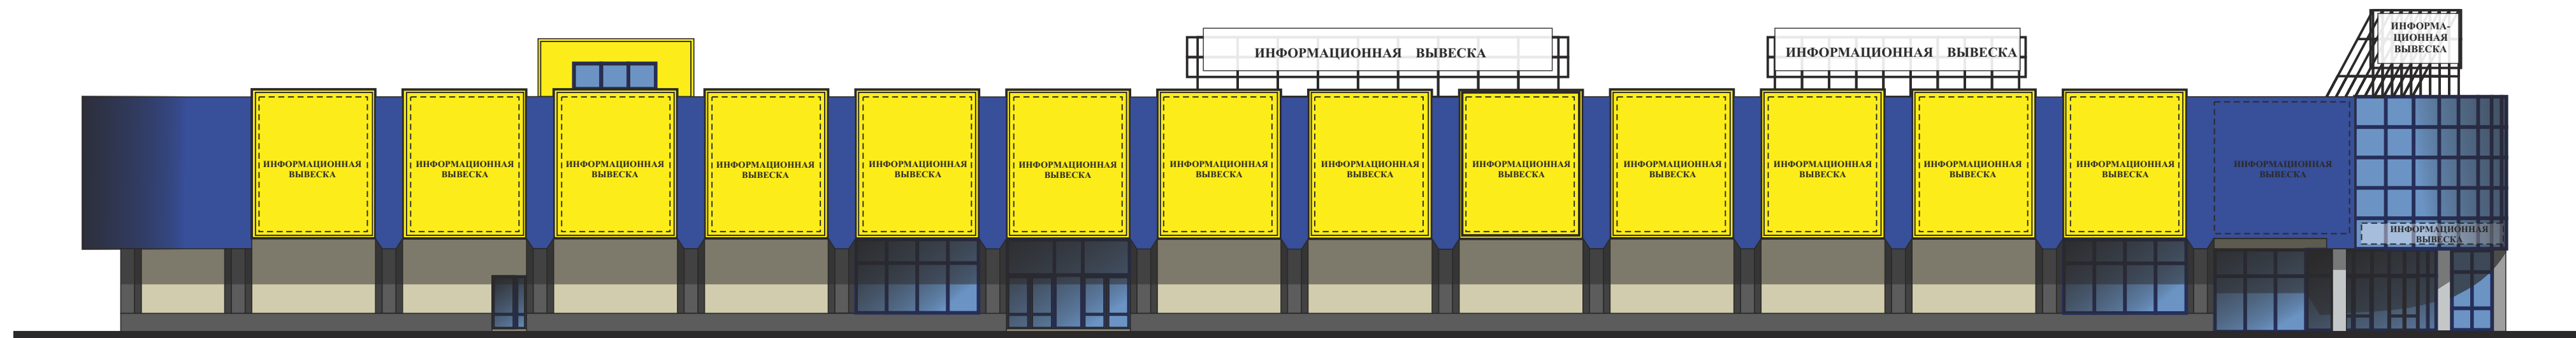

Фасад по ул. К. Маркса