


УТВЕРЖДАЮ

Начальник Управления
архитектуры
Администрации города Вологды
Т.П. Валуева

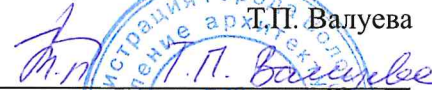

(подпись) (расшифровка подписи)

« 26 »  20 23 г.



ПАСПОРТ

фасада объекта капитального строительства
от «26» апреля 2023 года № 1036н

Вологодская область, г. Вологда, ул. Чернышевского д. 88
(адрес объекта)

Описание:

Наименование объекта капитального строительства: магазин;

Год постройки объекта капитального строительства: 2018;

Этажность: 1.

Фотографии фактического состояния фасада с указанием даты (фототаблица)



10.03.2023 г.



10.03.2023 г.

Цветовое и объемно-планировочное решение фасада:



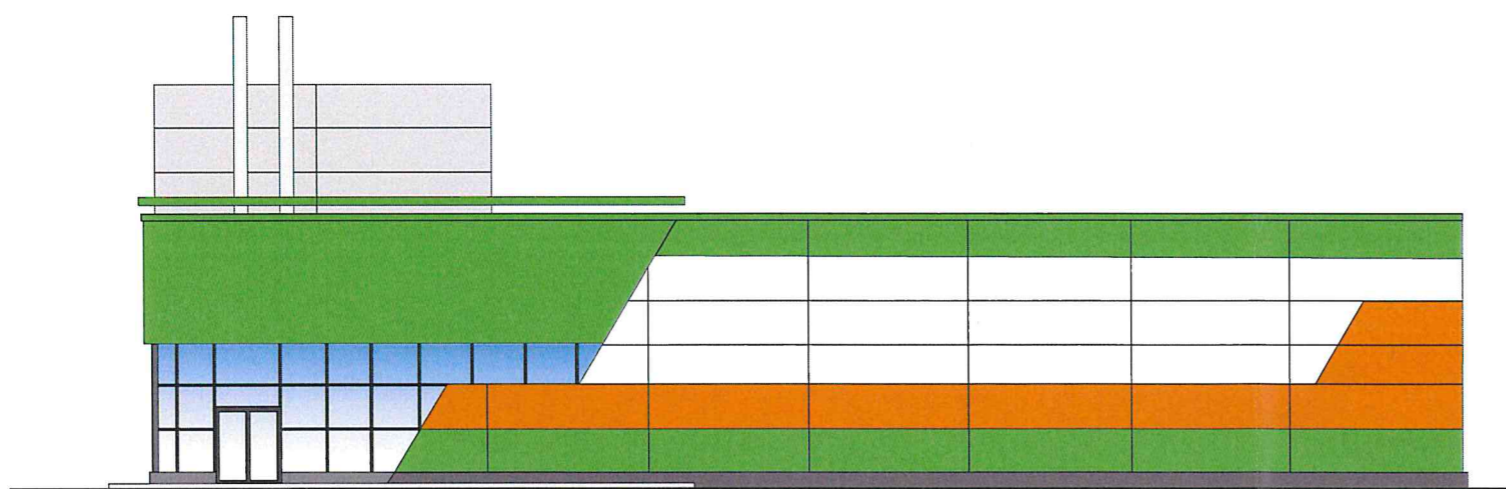





Таблица расколеровки элементов с эталонами колеров

Колер	№ колера	Элементы фасада	Материал, отделка
	RAL 2003	Стены	Сэндвич-панель
	RAL 6018	Стены, козырек	Сэндвич-панель, профлист
	RAL 9003	Стены	Сэндвич-панель
	RAL 9004	Витражи, двери	Алюминиевый профиль
	RAL 7016	Цоколь	Штукатурка
	RAL 9006	Стены	Сэндвич-панель

Схема возможных мест размещения информационных конструкций (вывесок), информационных табличек, указателей и витрин, входных групп и их отдельных элементов с условными обозначениями и размерами:

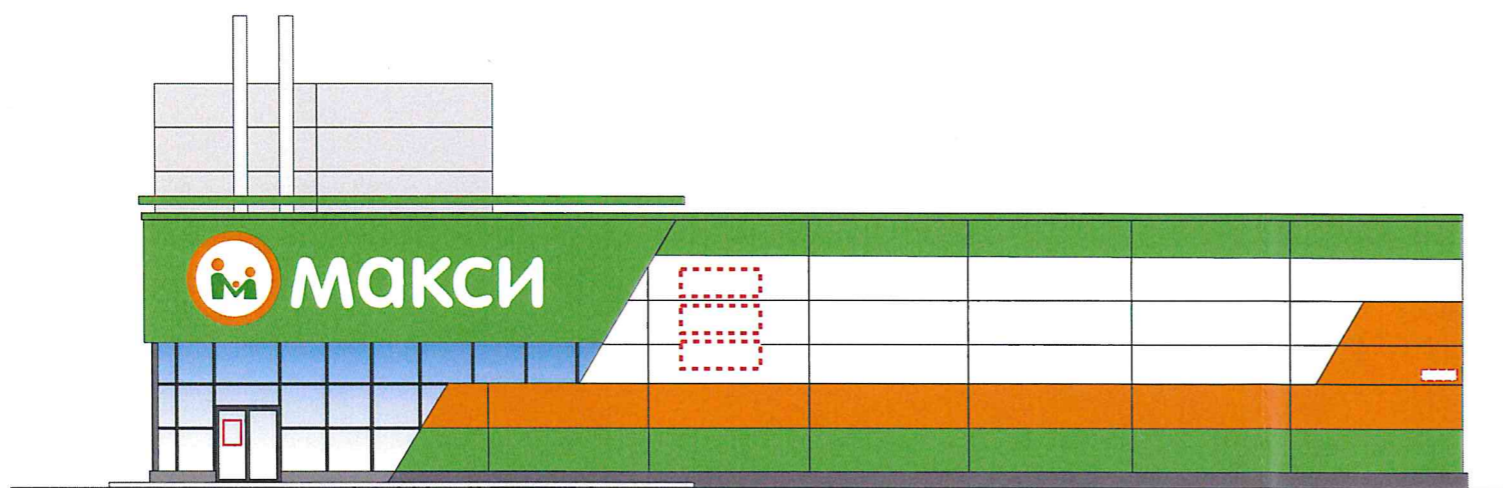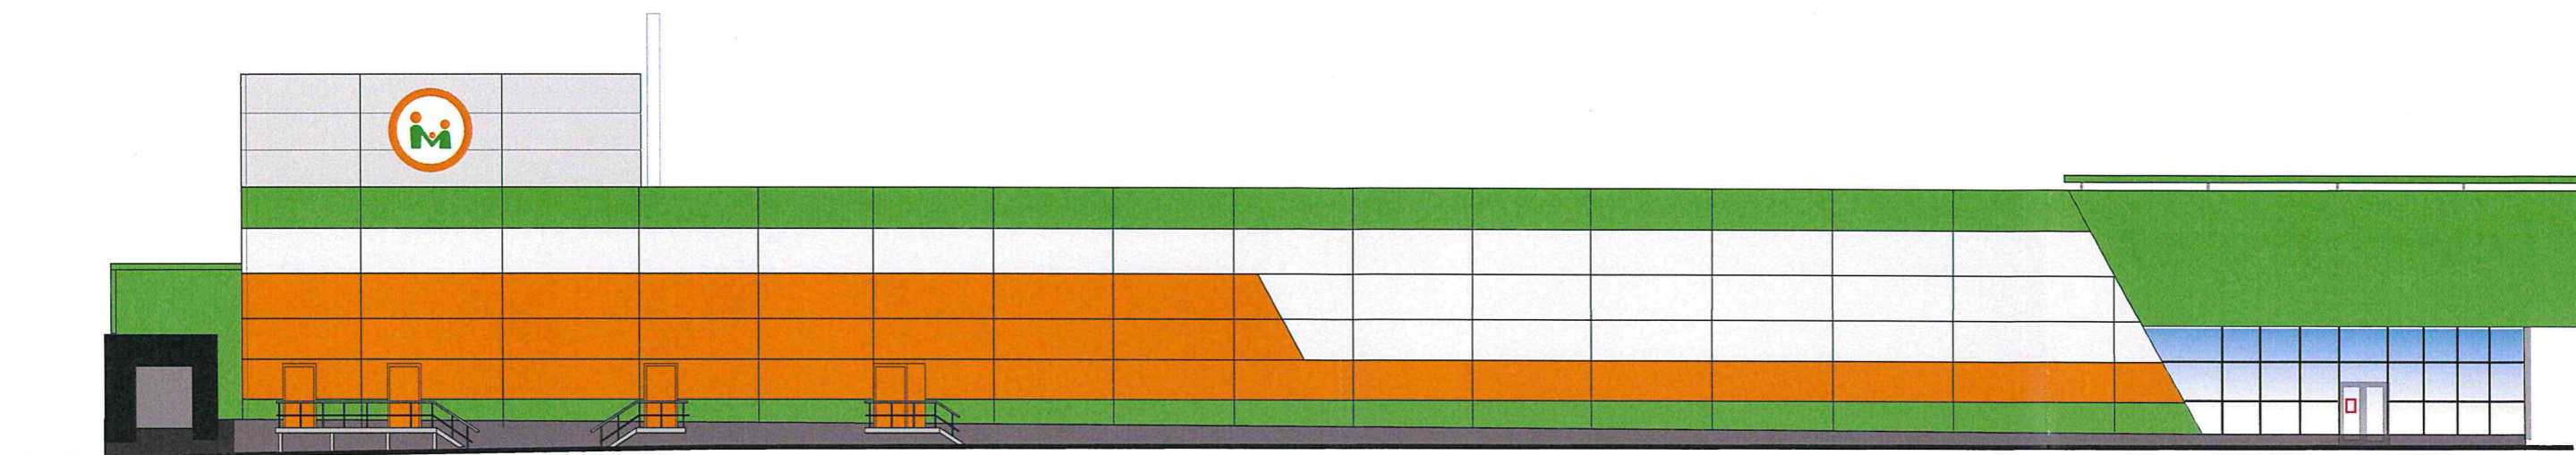

Условные обозначения:

-  - светопрозрачная конструкция без подложки (0,3 x 0,2 м)
-  - адресная табличка (0,3 x 0,4 м)
-  - модульная сетка (0,7x2,5 м).