

УТВЕРЖДАЮ

Начальник Управления  
архитектуры  
Администрации города Вологды  
Т.П. Валуева



*Т.П. Валуева*  
(подпись) (расшифровка подписи)

« 25 » *сентября* 20 23 г.

ПАСПОРТ

фасада объекта капитального строительства  
от «17» июня 2022 года № 942н  
Вологодская область, г. Вологда, ул. Гагарина, д. 81  
(адрес объекта)


Описание:

Наименование объекта капитального строительства: учреждение образования;

Год постройки объекта капитального строительства: -;

Этажность: 4.

Фотографии фактического состояния фасада с указанием даты (фототаблица)

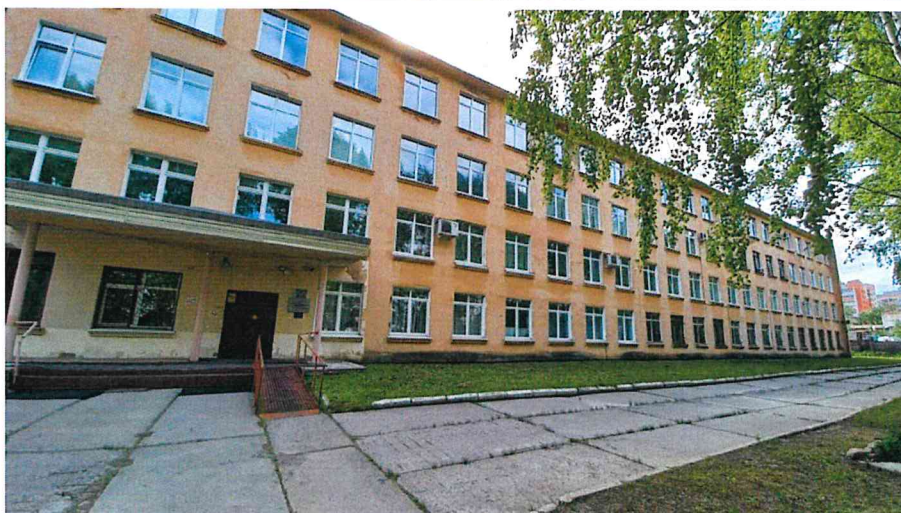

10.06.2022 г.

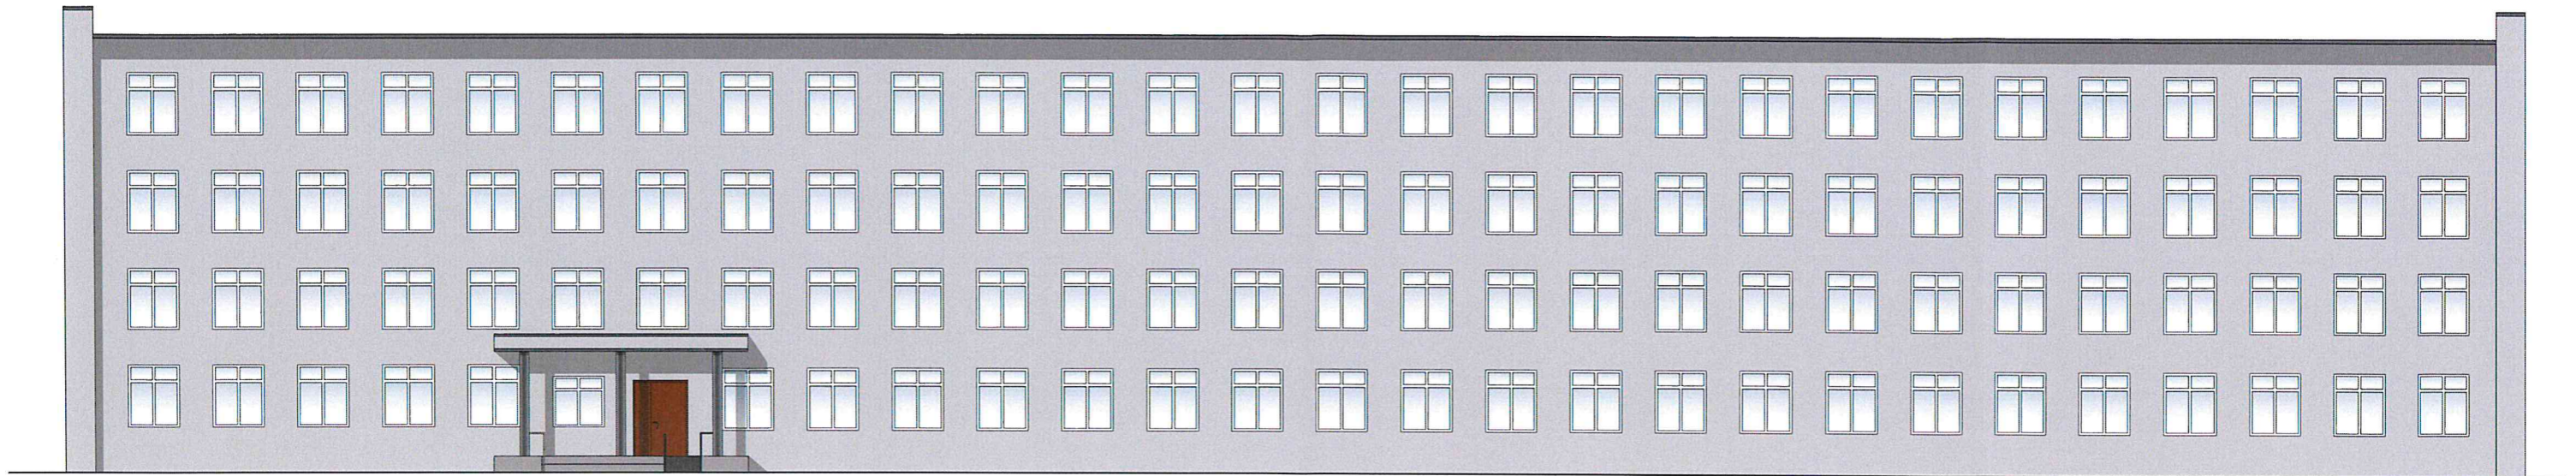


Таблица расколоровки элементов с эталонами колеров

Колер	№ колера	Элементы фасада	Материал, отделка
	RAL 1017	Стены	Штукатурка, краска
	RAL 3015	Колонны	Металл, краска
	RAL 8003	Двери	Металл
	Белый	Двери	ПВХ
	RAL 7035	Двери	Металл, краска
	Белый	Окна	ПВХ

Примечание: колер по каталогу Tikkurila RAL Classic.

Примечание: остекление оконных проемов принято по единому образцу.


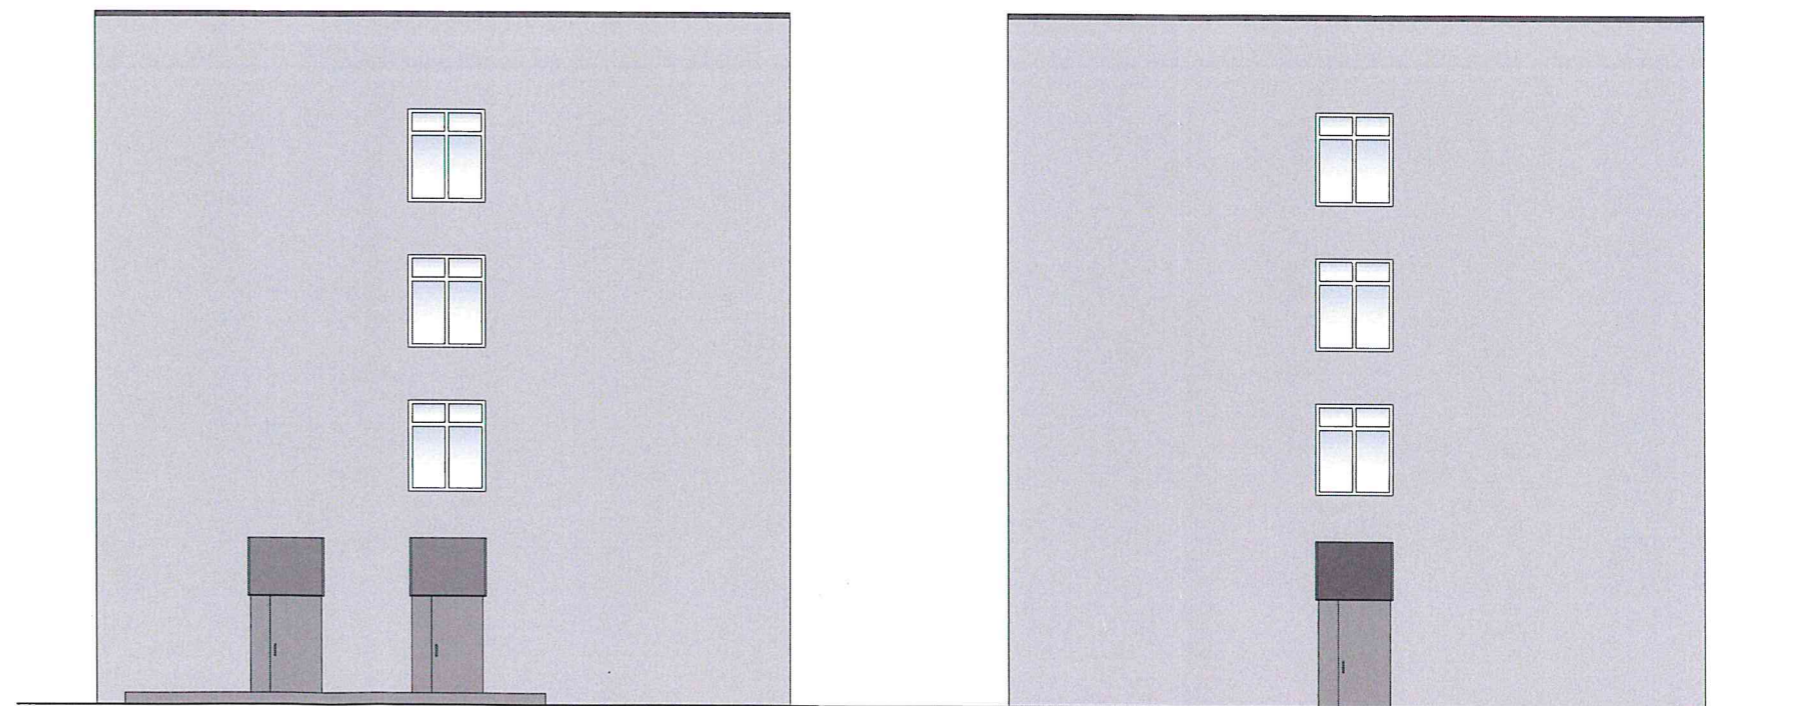







Схема возможных мест размещения информационных конструкций (вывесок), информационных табличек, указателей и витрин, входных групп и их отдельных элементов с условными обозначениями и размерами:

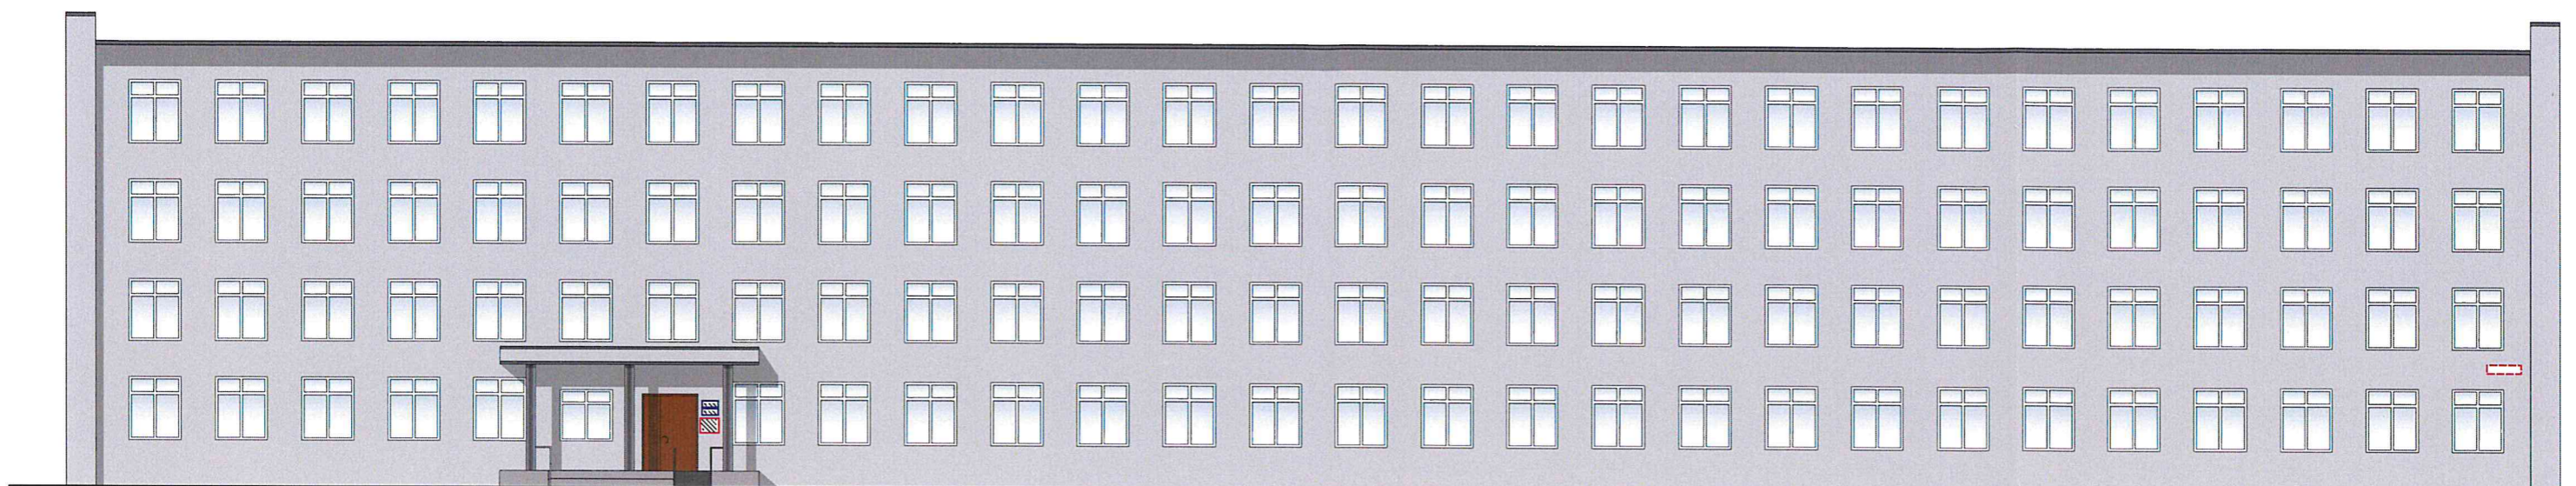

Условные обозначения:

-  - объемные буквы, в том числе световые, без подложки (0,7 x 2,5 м);
-  - общая табличка (0,3 x 0,5 м);
-  - общая табличка (0,2 x 0,3 м);
-  - указатель улицы и номера дома.
-  - панель кронштейна с подложкой (0,7 x 0,7 м).

