

УТВЕРЖДАЮ

Начальник Управления
архитектуры
Администрации города Вологды
Т.П. Валуева


_____ (подпись) (расшифровка подписи)
« 25 » сентября 2023 г.

ПАСПОРТ

фасада объекта капитального строительства
от «18» июля 2023 года № 1064н

Вологодская область, г. Вологда, ул. проспект Победы, д. 66
(адрес объекта)



Описание:

Наименование объекта капитального строительства: многоквартирный дом;

Год постройки объекта капитального строительства: 1976;

Этажность: 5

Фотографии фактического состояния фасада с указанием даты (фототаблица)

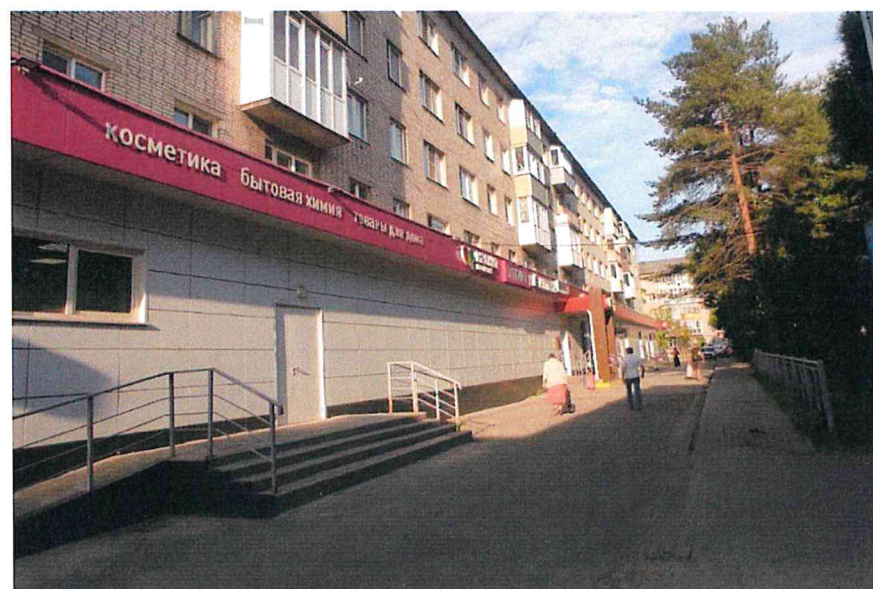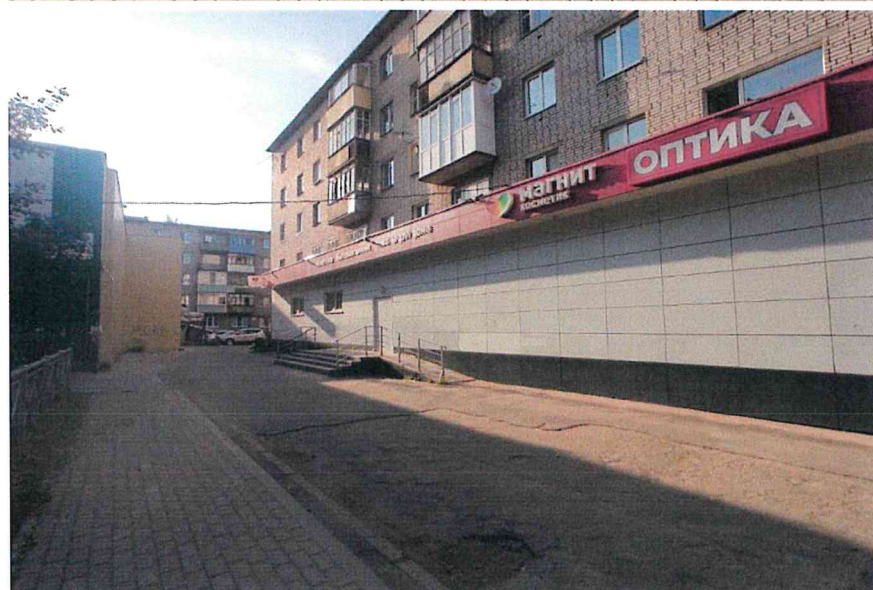

27. 06.2023 г.

Цветовое и объемно-планировочное решение фасадов











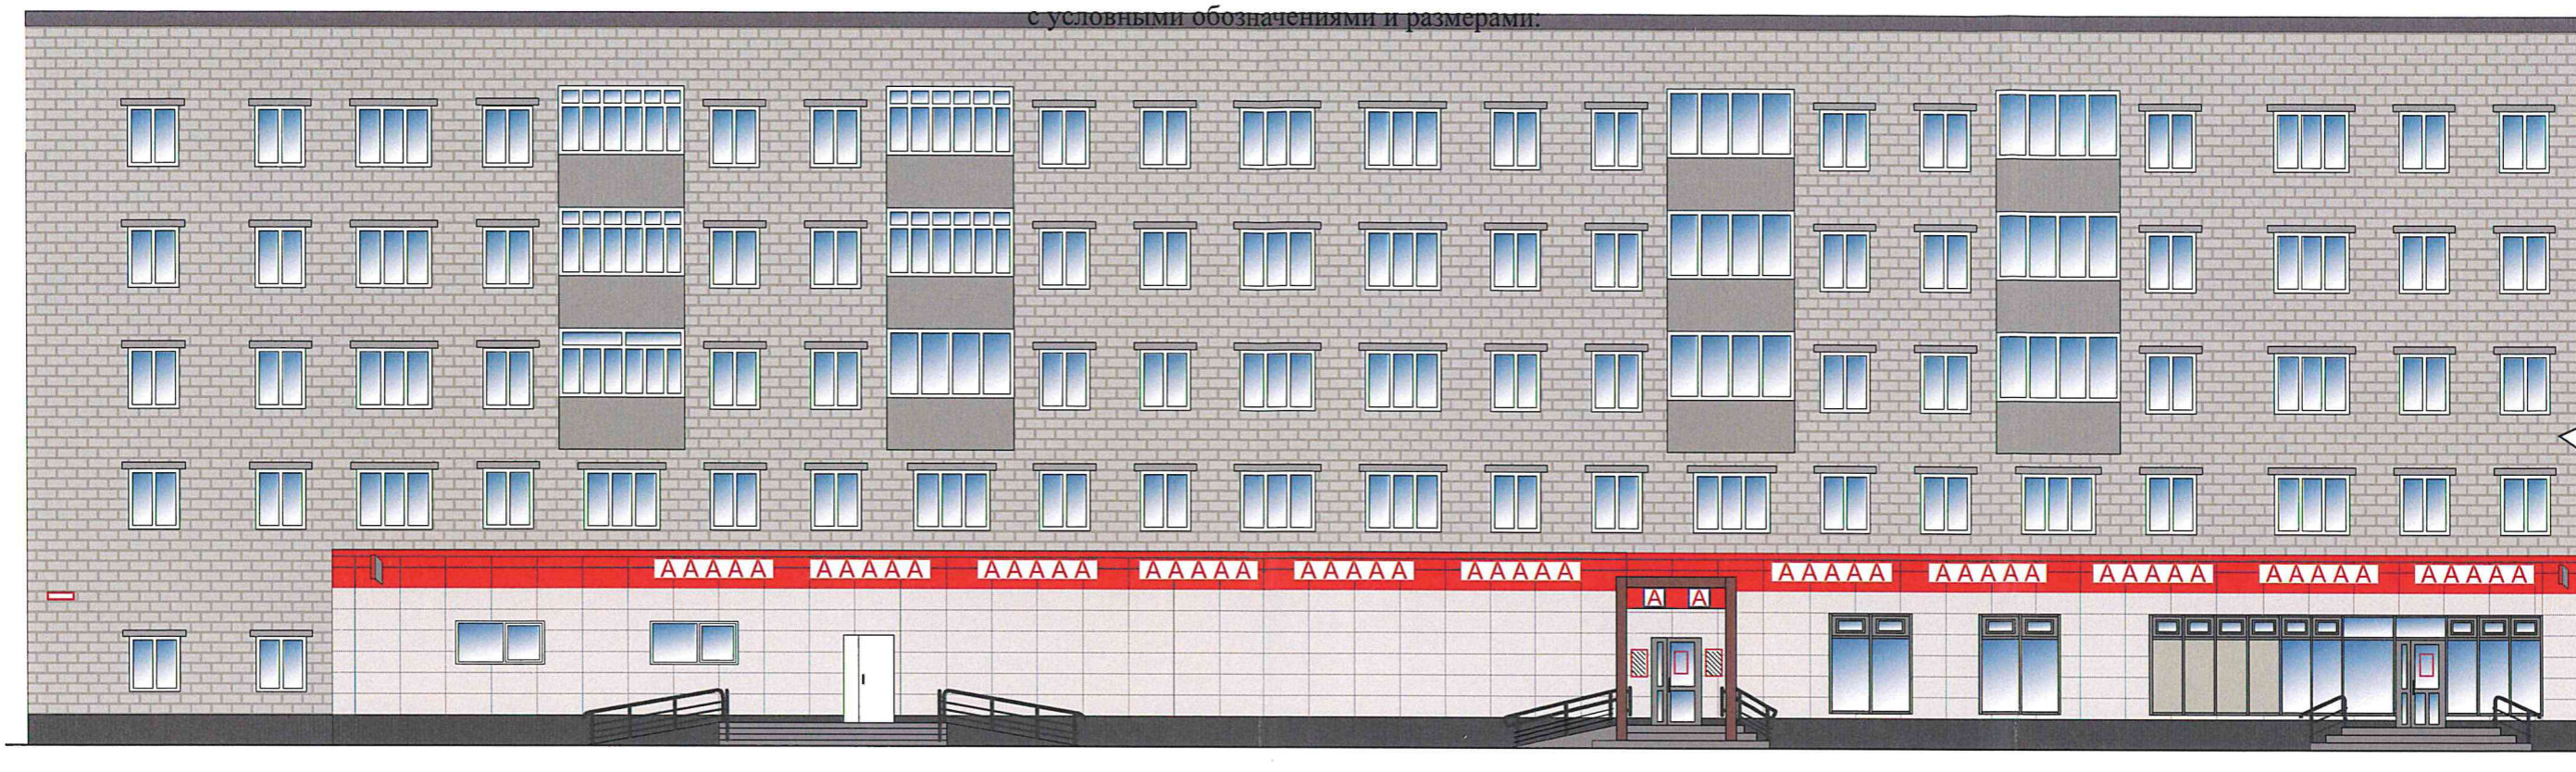
Таблица расколеровки элементов с эталонами колеров

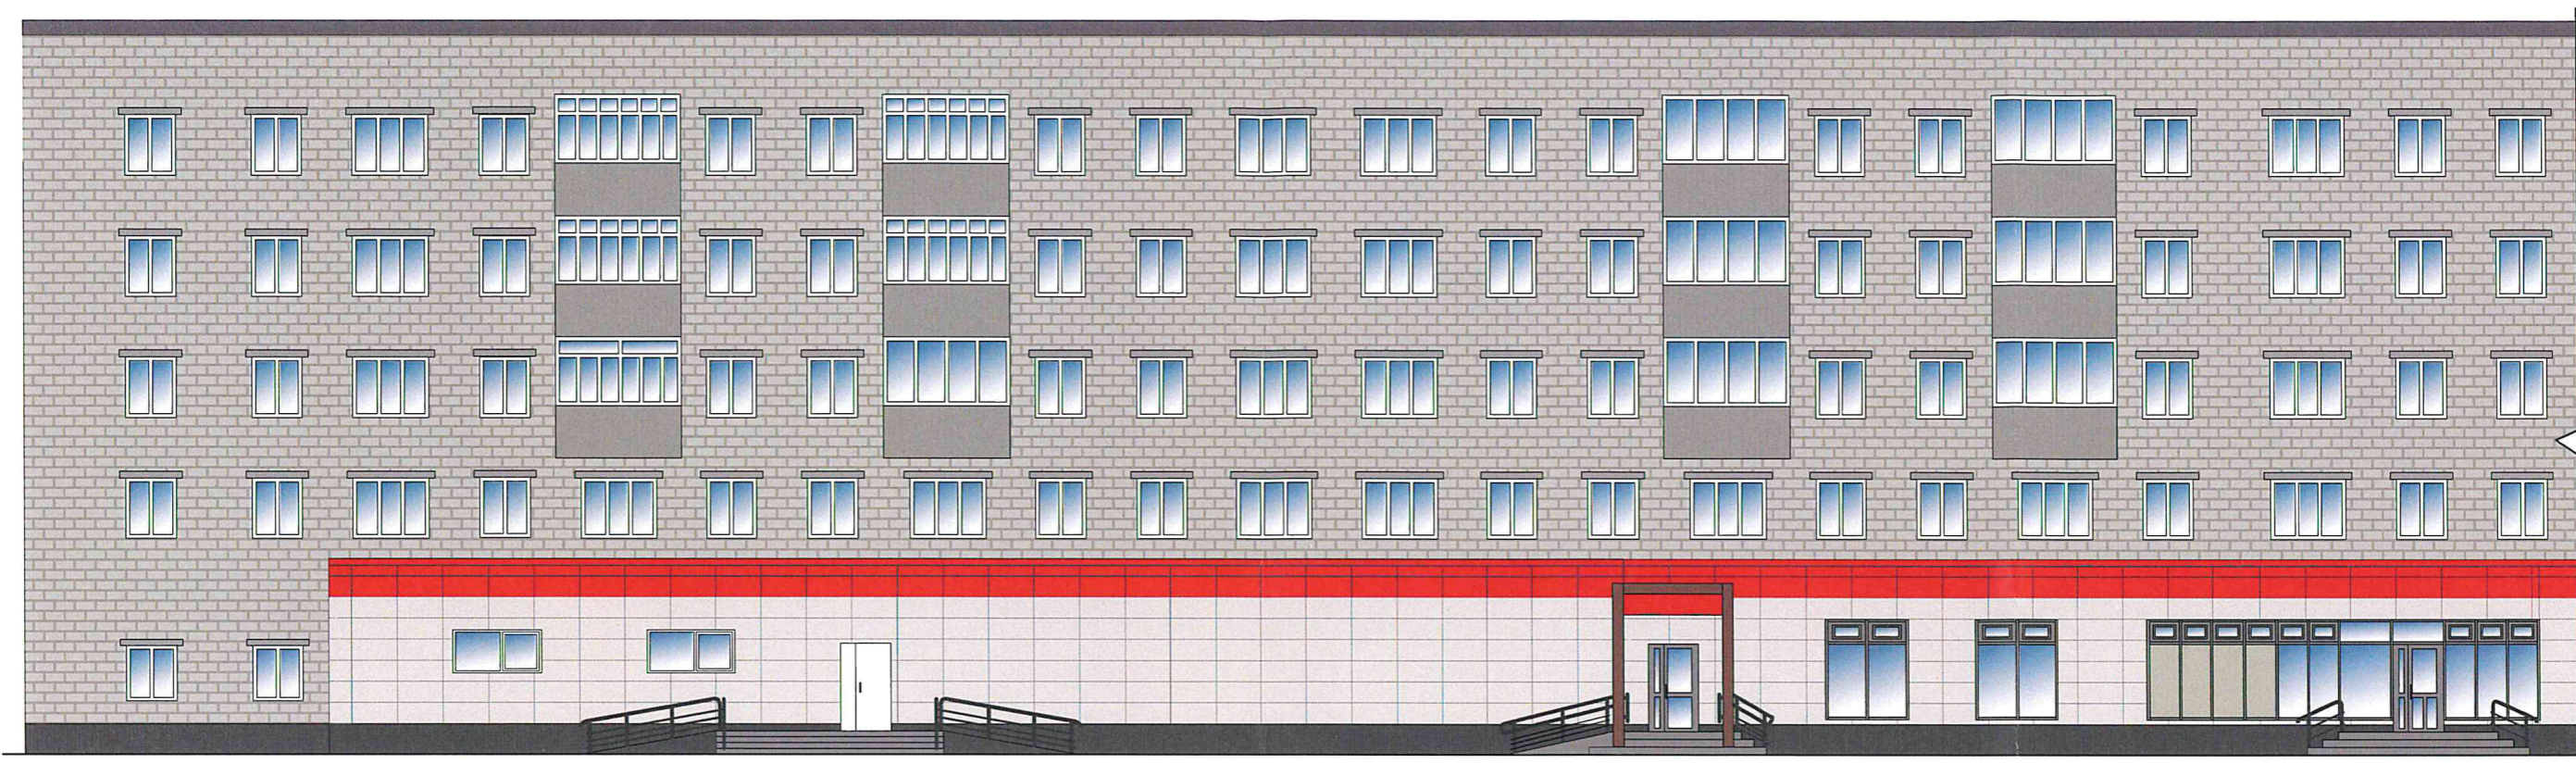Колер	№ колера	Элементы фасада	Материал, отделка
	M407	Стена	Кирпич
	G487	Стена	Плитка фасадная
	Красный	Фриз	Плитка фасадная
	У494	Цоколь	Плитка фасадная
	K499	Стена	Плитка фасадная
	M499	Двери, окна	ПВХ
	Белый	Окна, балконы	ПВХ

Колер определен по каталогу Tikkurila symphony



Схема возможных мест размещения информационных конструкций (вывесок),
информационных табличек, указателей и витрин, входных групп и их отдельных элементов
с условными обозначениями и размерами:



Условные обозначения:

- AAA - объемные буквы, в том числе световые, без подложки (0,7 x 5 м);
- ▨ - общая табличка (0,8 x 0,5 м);
- адресная табличка (0,3 x 0,4 м).
- ▭ - панель кронштейна с подложкой (0,7 x 0,7 м);
- Светопрозрачная конструкция без подложки (0,7 x 0,6 м)
- A - объемные буквы, в том числе световые, без подложки (0,7 x 5 м);

