

УТВЕРЖДАЮ

Начальник Управления
архитектуры
Администрации города Вологды
Д. И. Поздняков


(подпись) (расшифровка подписи)

« 06 » *декабрь* 2023 г.

ПАСПОРТ

фасада объекта капитального строительства

от « 06 » *декабрь* 2023 года № 1090Н

Вологодская область, г. Вологда, ул. Болонина, д. 5

(адрес объекта)

Описание:

Наименование объекта капитального строительства: жилой многоквартирный дом;

Год постройки объекта капитального строительства: ;

Этажность: 3.

Фотографии фактического состояния фасада с указанием даты (фототаблица)



05.06.2023 г.

Цветовое и объемно-планировочное решение фасадов

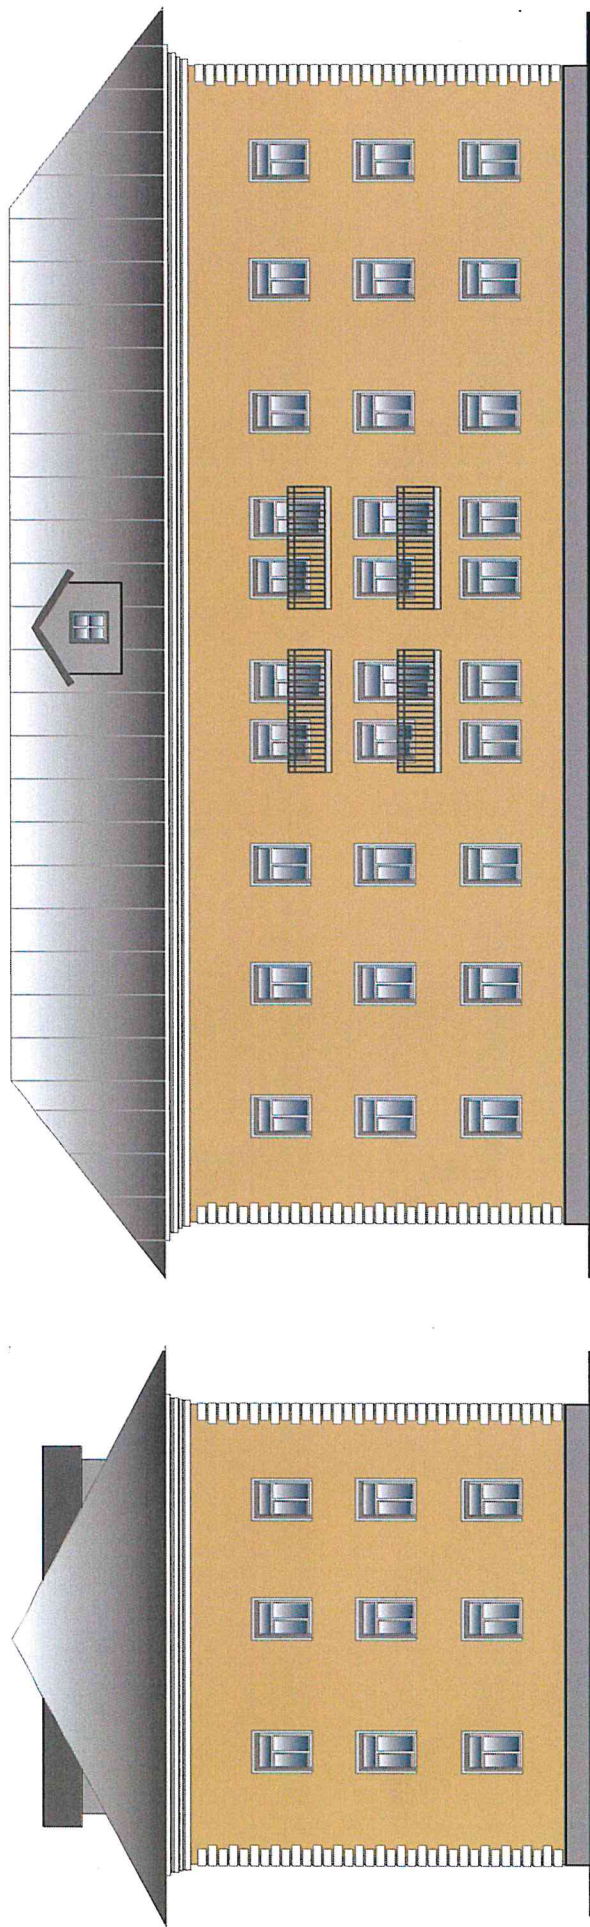



Таблица расклеровки элементов с эталонами колеров

Колер	№ колер	Элементы фасада	Материалы, отделка
	RAL-1015	Стены	Штукатурка покраска
	RAL-7001	Цоколь	Штукатурка покраска
	RAL-9003	Арх. элементы	Штукатурка покраска
	RAL-9003	Окна	ПВХ

Примечание:

Остекление оконных проемов и балконов принято по единому образцу.

Схема возможных мест размещения информационных конструкций (вывесок), информационных табличек, указателей и витрин, входных групп и их отдельных элементов с условными обозначениями и размерами

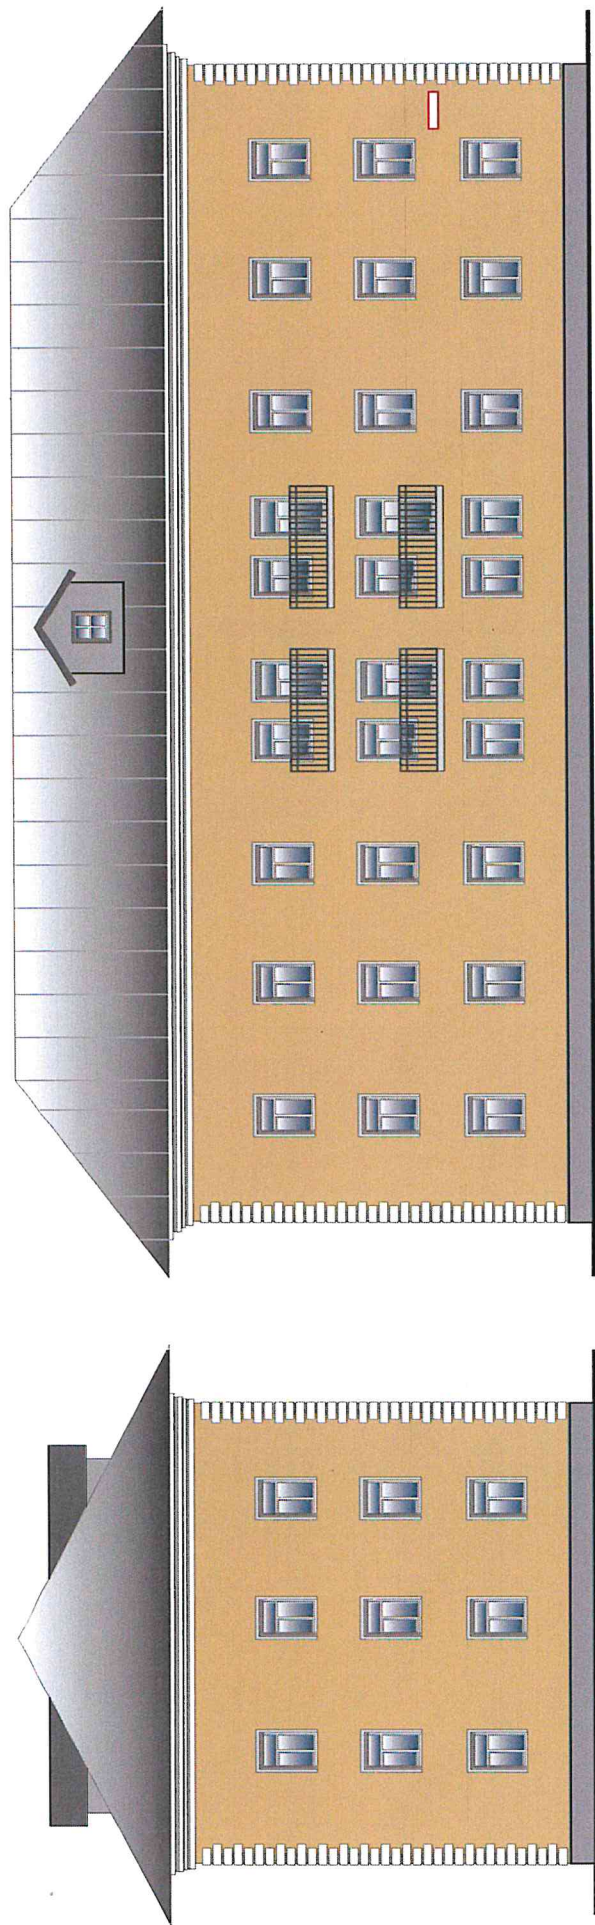

Условные обозначения:

□ - адресная табличка (0,3 x 0,4 м)