

УТВЕРЖДАЮ

Начальник Управления
архитектуры
Администрации города Вологды
Д. И. Поздняков



(подпись) (расшифровка подписи)

« 05 » декабря 20 23 г.

ПАСПОРТ

фасада объекта капитального строительства
от «14» марта 2019 года № 475н

Вологодская область, г. Вологда, ул. Костромская, 1
(адрес объекта)

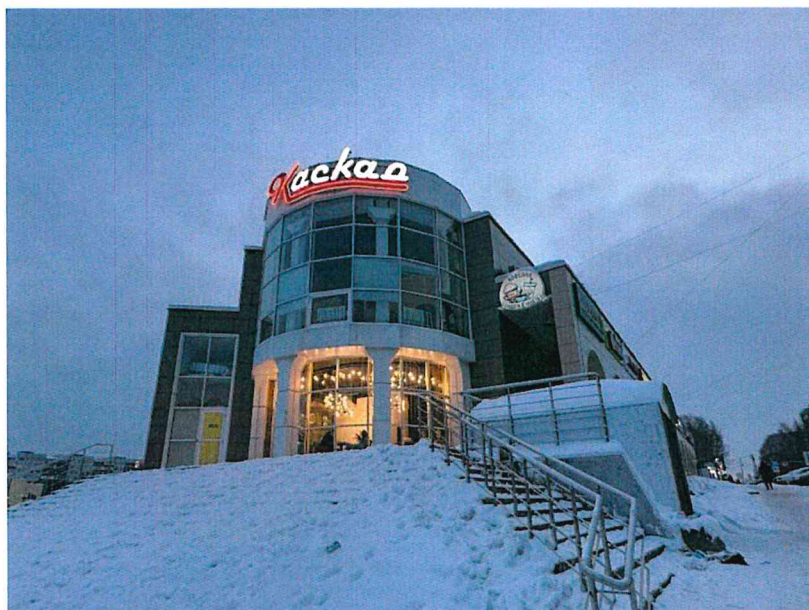
Описание:

Наименование объекта капитального строительства: здание торгового центра;

Год постройки объекта капитального строительства: 2016;

Этажность: 2.

Фотографии фактического состояния фасада с указанием даты (фототаблица)



05.12.2023 г.

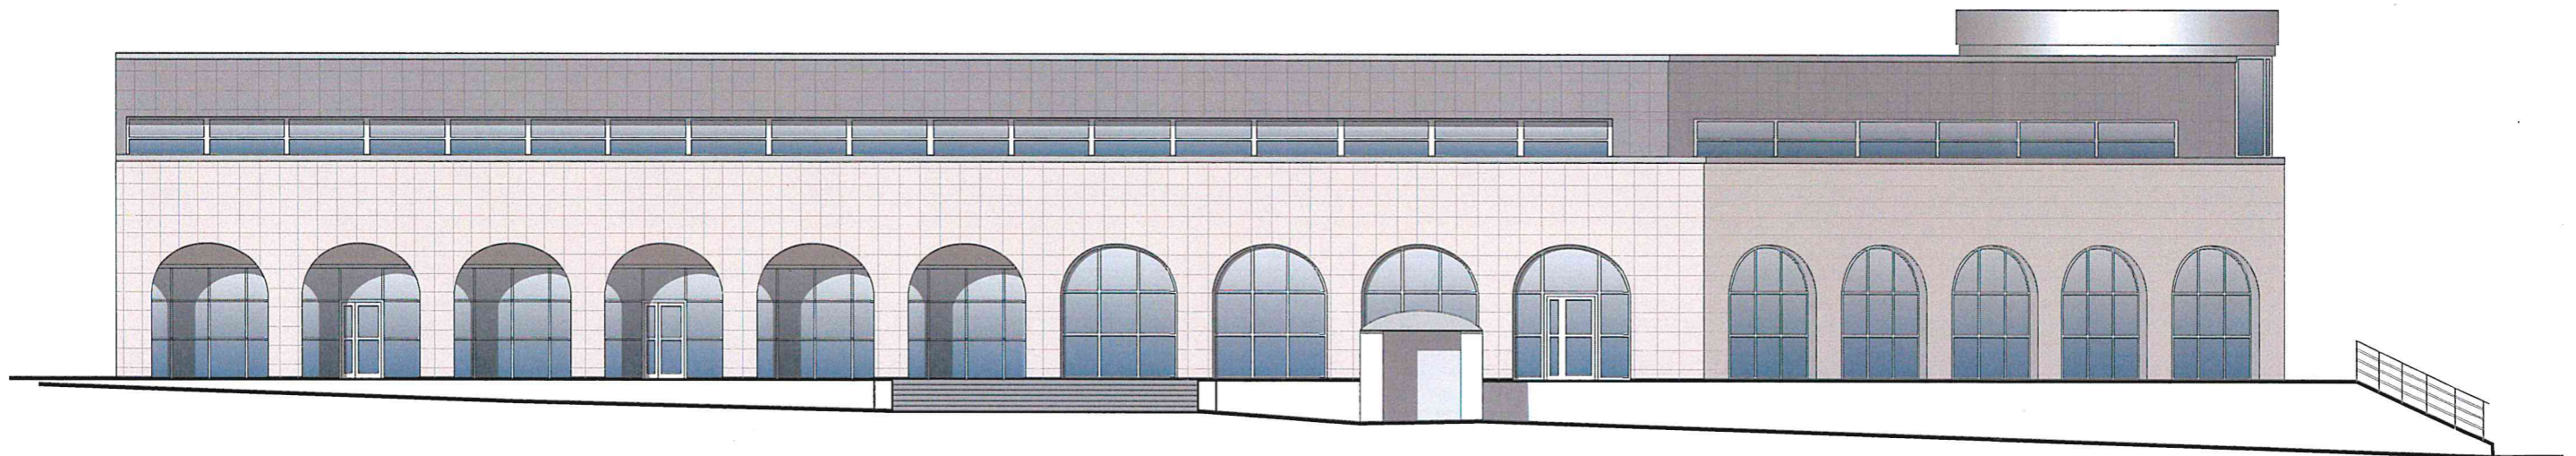
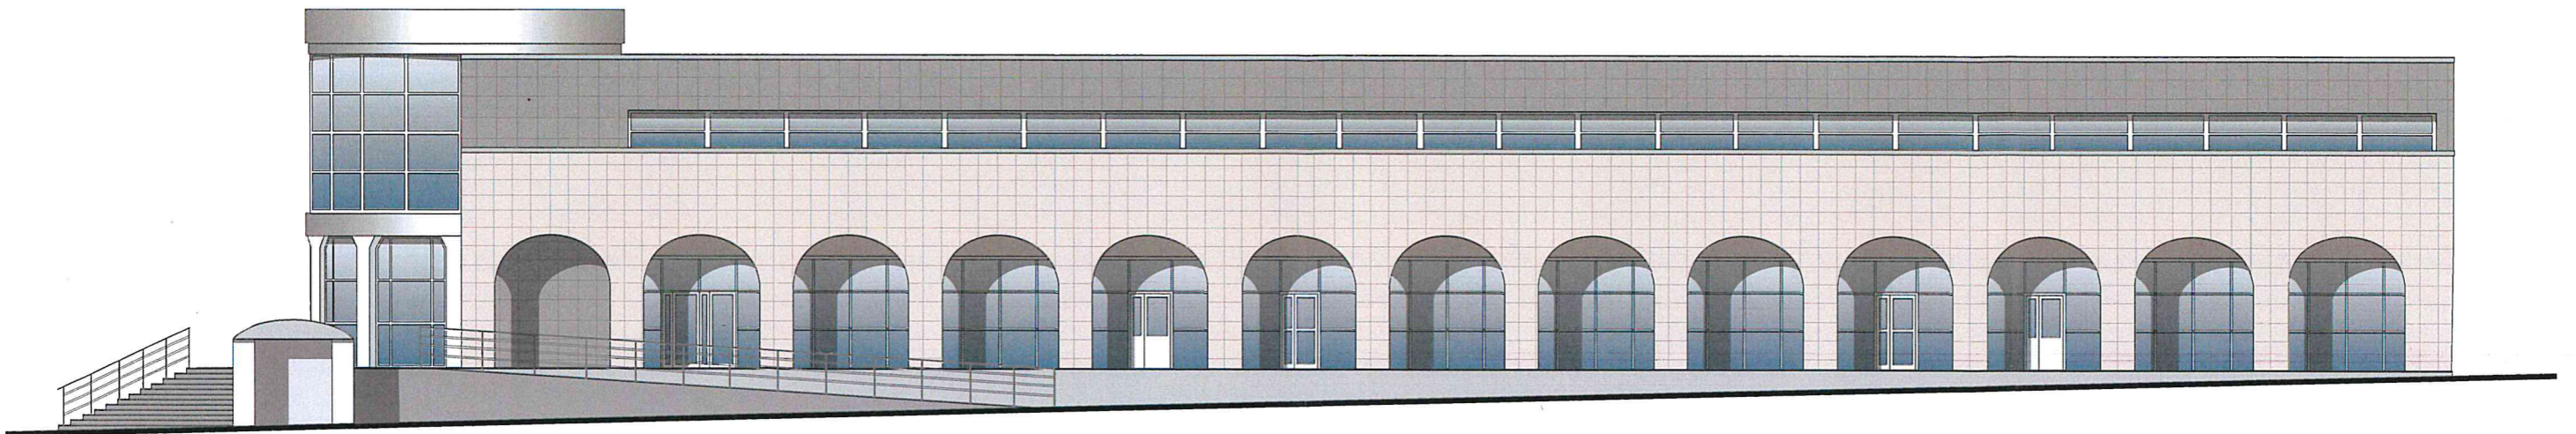
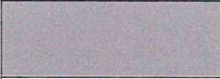
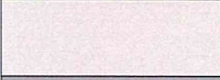



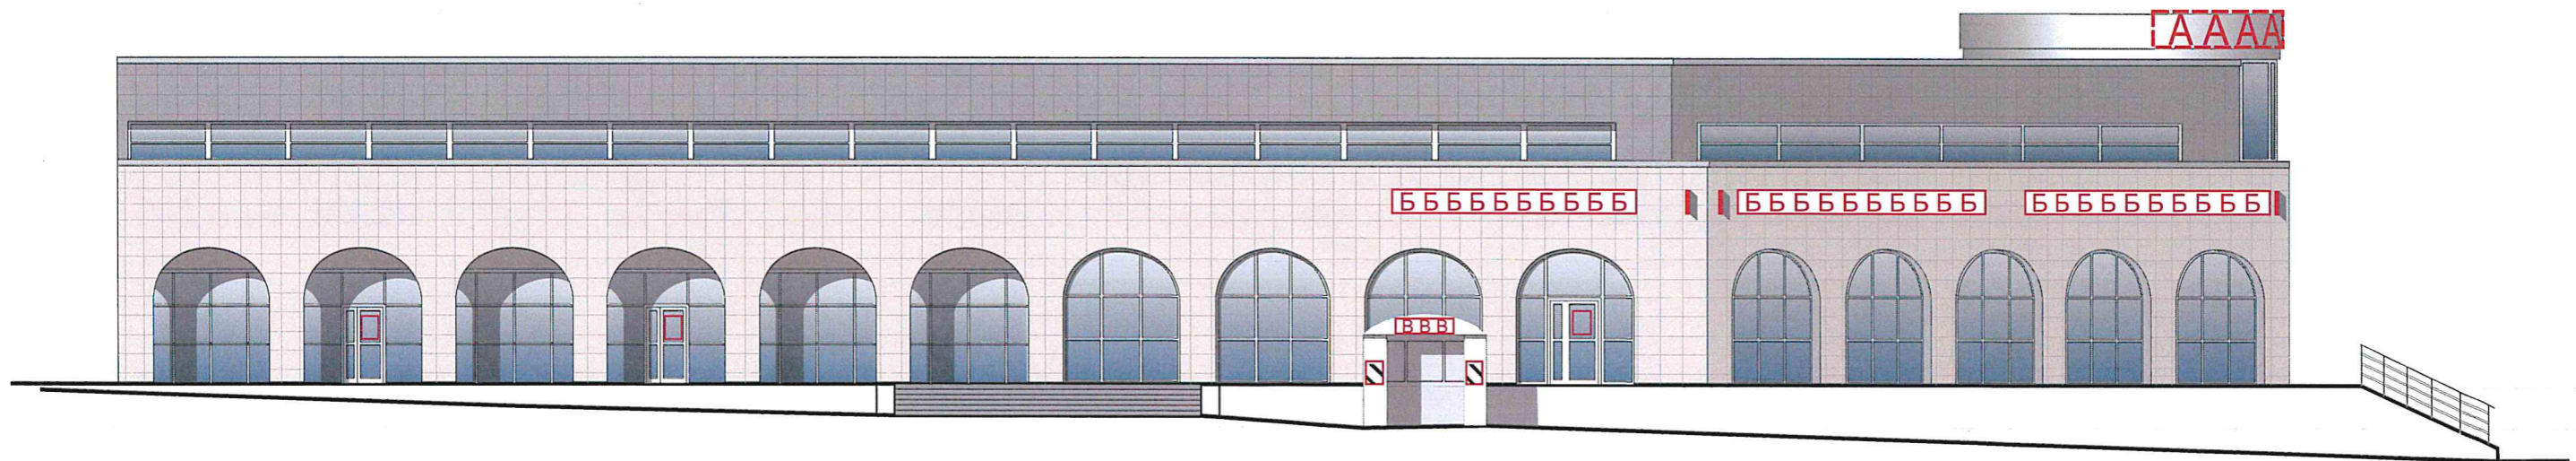


Таблица расколеровки элементов с эталонами колеров

Колер	№ колер	Элементы фасада	Материалы, отделка
	RAL 7044	Стены	Керамогранитная фасадная плитка
	RAL 1015	Стены	Керамогранитная фасадная плитка
	RAL 7044	Цоколь	Керамогранитная плитка
	белый	Окна	ПВХ

Цветовая коллекция RAL Classic

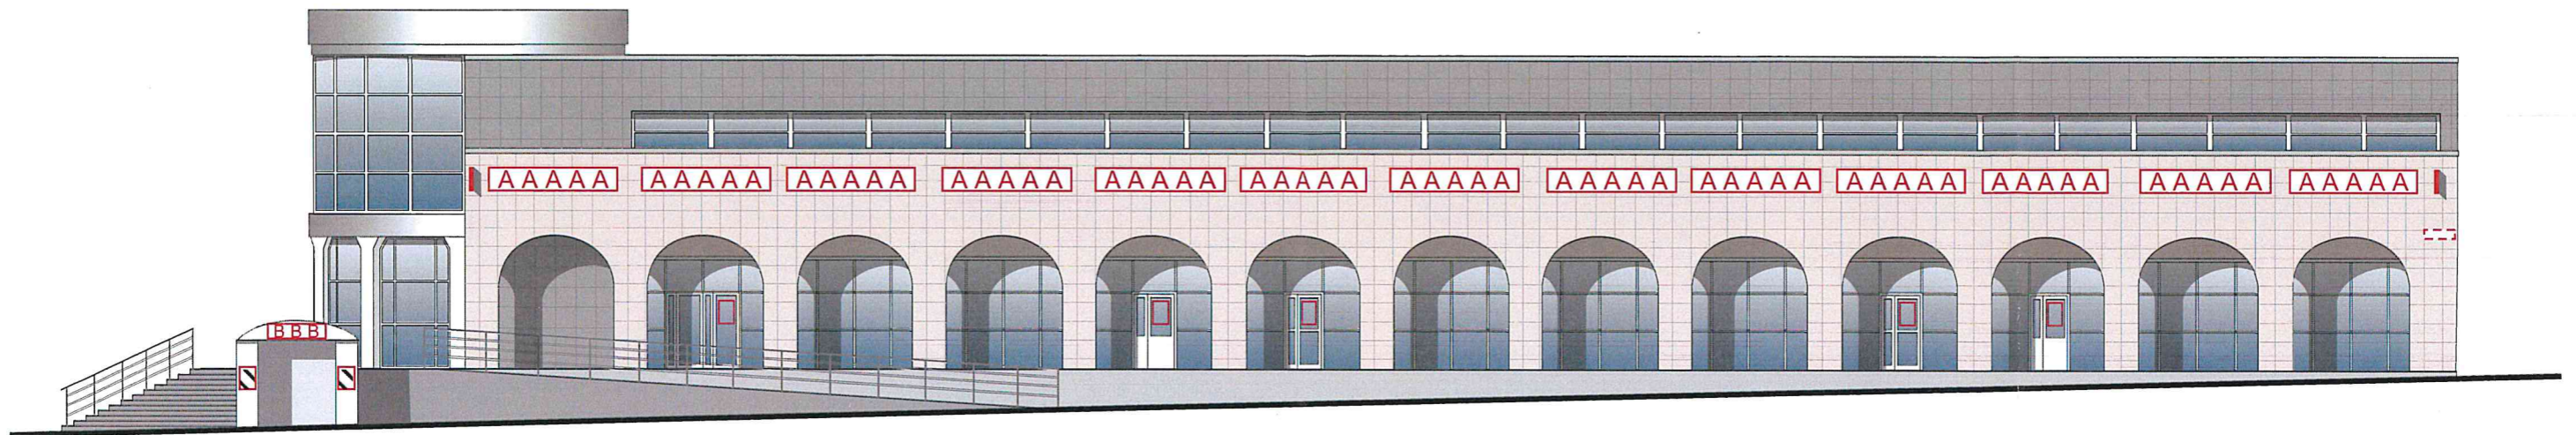Схема мест размещения информационных конструкций (вывесок), информационных табличек, указателей и витрин, входных групп и их отдельных элементов
 Места и типы размещения информационных конструкций:



Условные обозначения:

- ААА - объемные буквы, в том числе световые, без подложки (0,5 x 2 м);
- БББ - объемные буквы, в том числе световые, без подложки (0,5 x 4 м);
- ВВВ - объемные буквы, в том числе световые, без подложки (0,5 x 1 м);
- панель кронштейна с подложкой (0,5 x 0,7 м);
- адресная табличка (0,3 x 0,4 м).
- светопрозрачная конструкция без подложки (0,5 x 0,4 м);
- общая табличка (0,8 x 0,5 м);