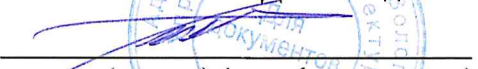


УТВЕРЖДАЮ

Начальник Управления
архитектуры
Администрации города Вологды
Д. И. Поздняков


(подпись) (расшифровка подписи)

« 06 » декабря * 20 23 г.

ПАСПОРТ

фасада объекта капитального строительства

от «06» декабря 2023 года № 1088Н

Вологодская область, г. Вологда, Молочное, ул. Мира, 2

(адрес объекта)



Описание:

Наименование объекта капитального строительства: нежилое здание;

Год постройки объекта капитального строительства;

Этажность: 1.

Фотографии фактического состояния фасада с указанием даты (фототаблица)

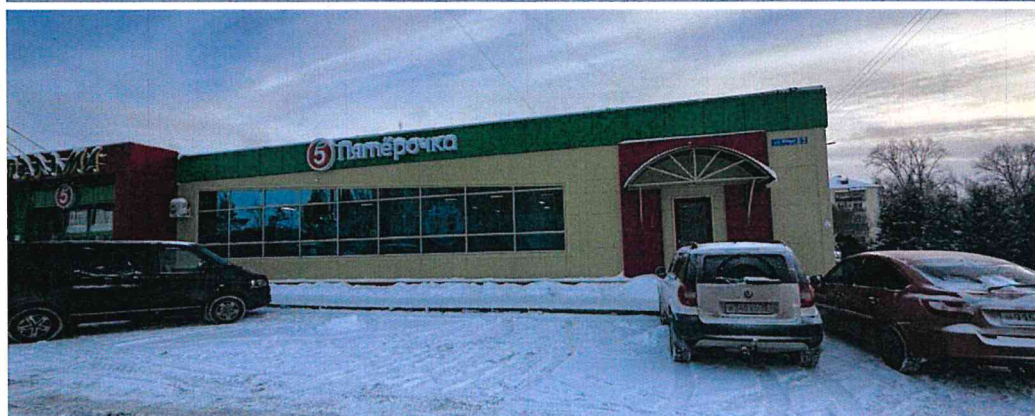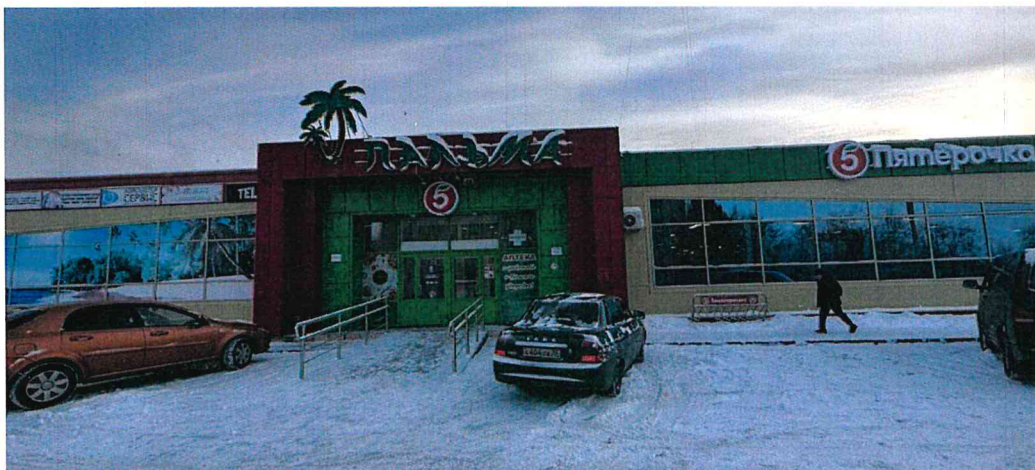

04.12.2023 г.

Цветовое и объемно-планировочное решение фасадов



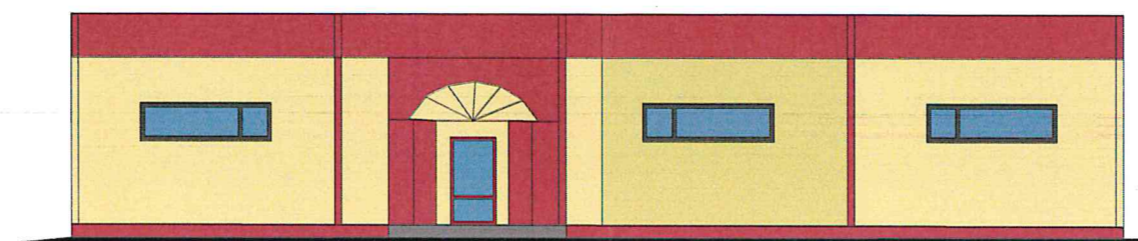


Таблица расколеровки элементов с эталонами колеров

Колер	№ колер	Элементы фасада	Материалы, отделка
	RAL 3028	Стены	Металл. кассеты
	RAL 1016	Стены	Сендвич-панель
	RAL 3028	Окна	ПВХ
	RAL 1016	Двери	ПВХ

Схема мест размещения информационных конструкций (вывесок), информационных табличек, указателей и витрин, входных групп и их отдельных элементов

Места и типы размещения информационных конструкций:

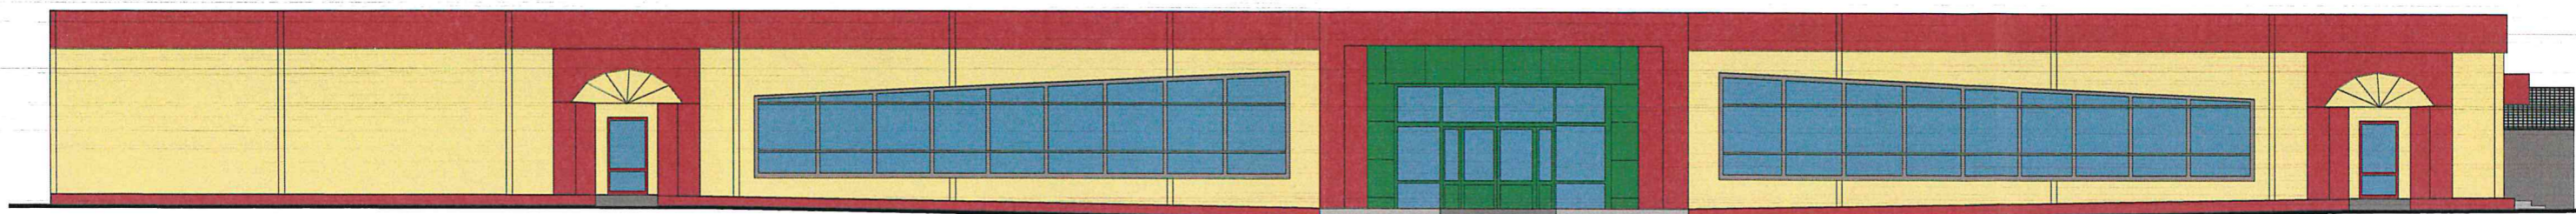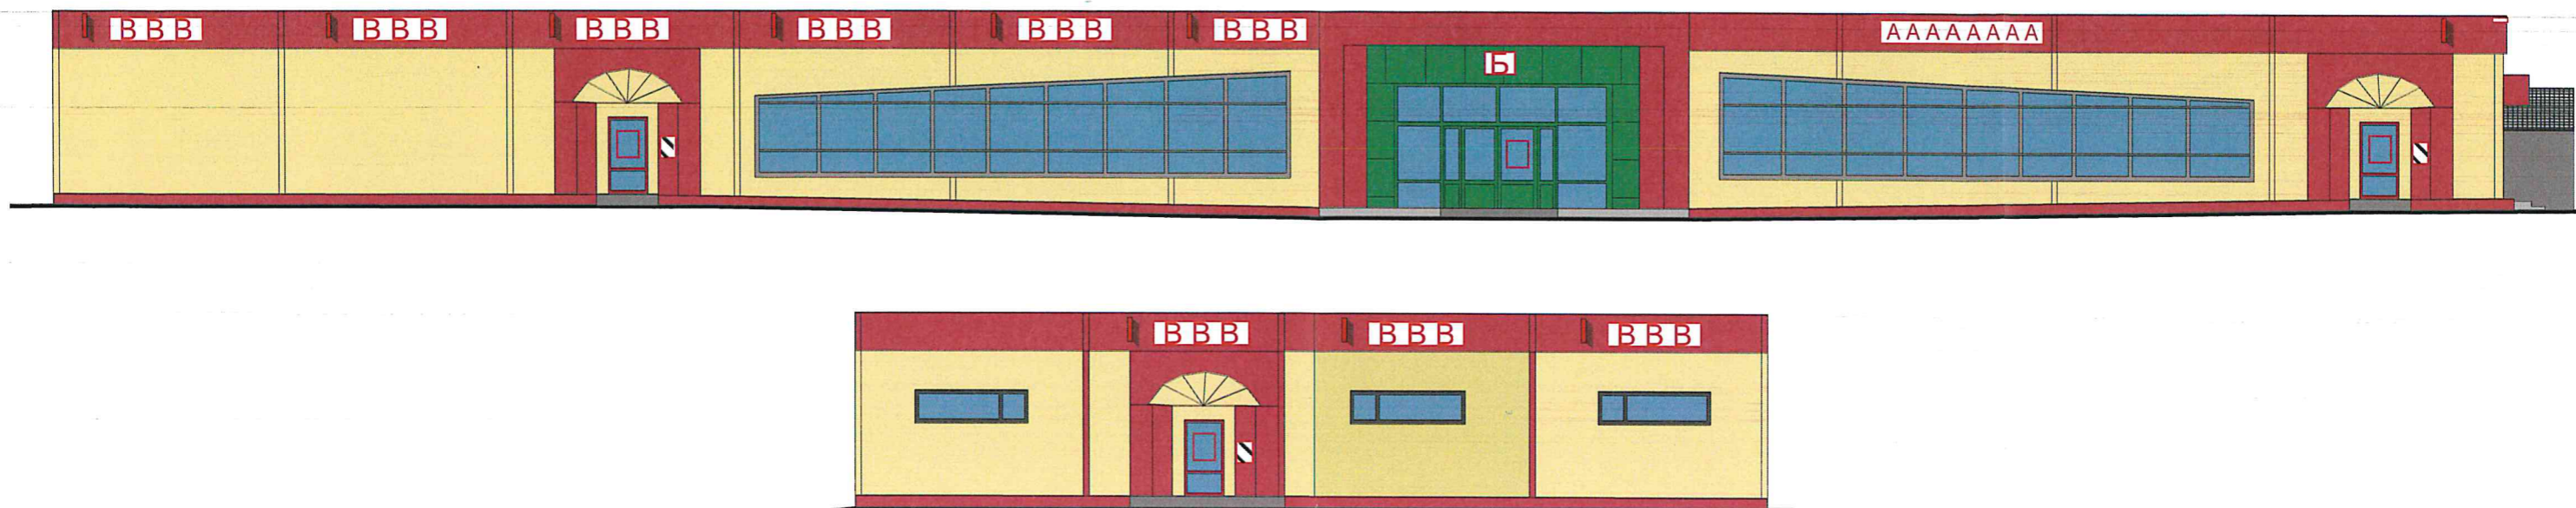

Условные обозначения:

- А А А - объемные буквы, в том числе световые, без подложки (0,7 x 5 м);
- Б - объемные буквы, в том числе световые, без подложки (0,7 x 0,7 м);
- В В В - объемные буквы, в том числе световые, без подложки (0,7 x 2 м);
- панель кронштейна с подложкой (0,7 x 0,7 м);
- адресная табличка (0,3 x 0,4 м).
- светопрозрачная конструкция без подложки (0,7 x 0,6 м);
- общая табличка (0,8 x 0,5 м);