

УТВЕРЖДАЮ

Начальник Управления  
архитектуры  
Администрации города Вологды  
Д. И. Поздняков

  
\_\_\_\_\_  
(подпись) (расшифровка подписи)

« 06 » сентября 2023 г.

ПАСПОРТ

фасада объекта капитального строительства  
от «07» сентября 2021 года № 837н

Вологодская область, г. Вологда, ул. Вологодская, д.8  
(адрес объекта)

Описание:

Наименование объекта капитального строительства: жилой дом;

Год постройки объекта капитального строительства: 1980 год.

Этажность: 5.

Фотографии фактического состояния фасада с указанием даты (фототаблица)



05.12.2023 г.

## Цветовое и объемно - планировочное решение фасада:

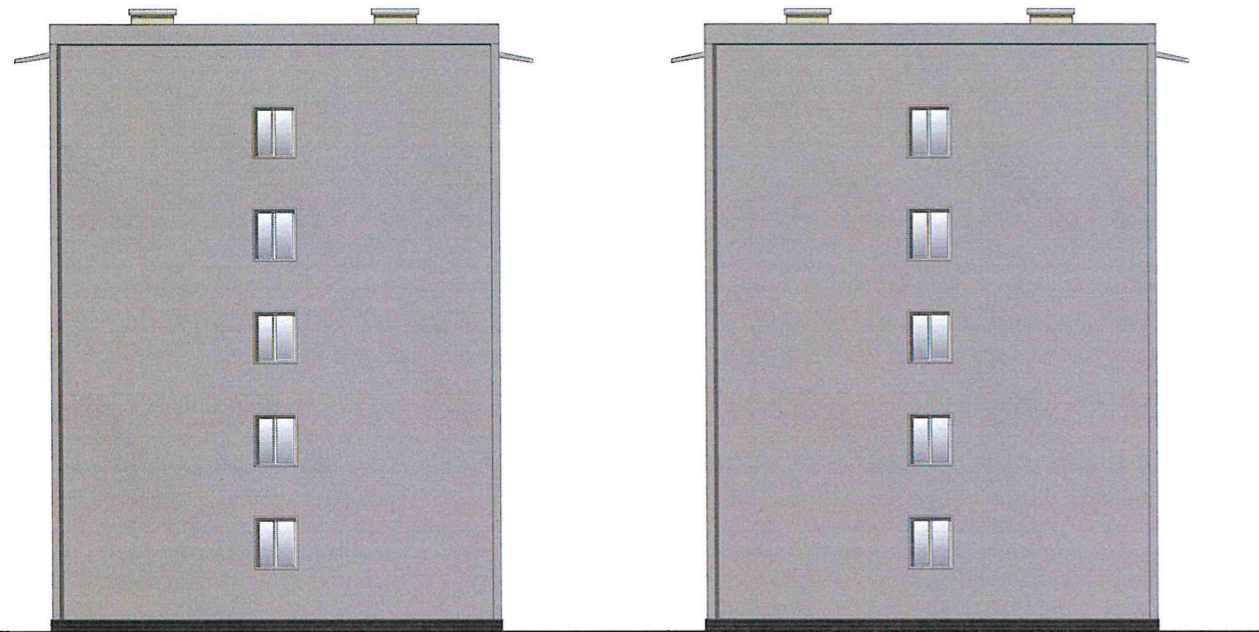
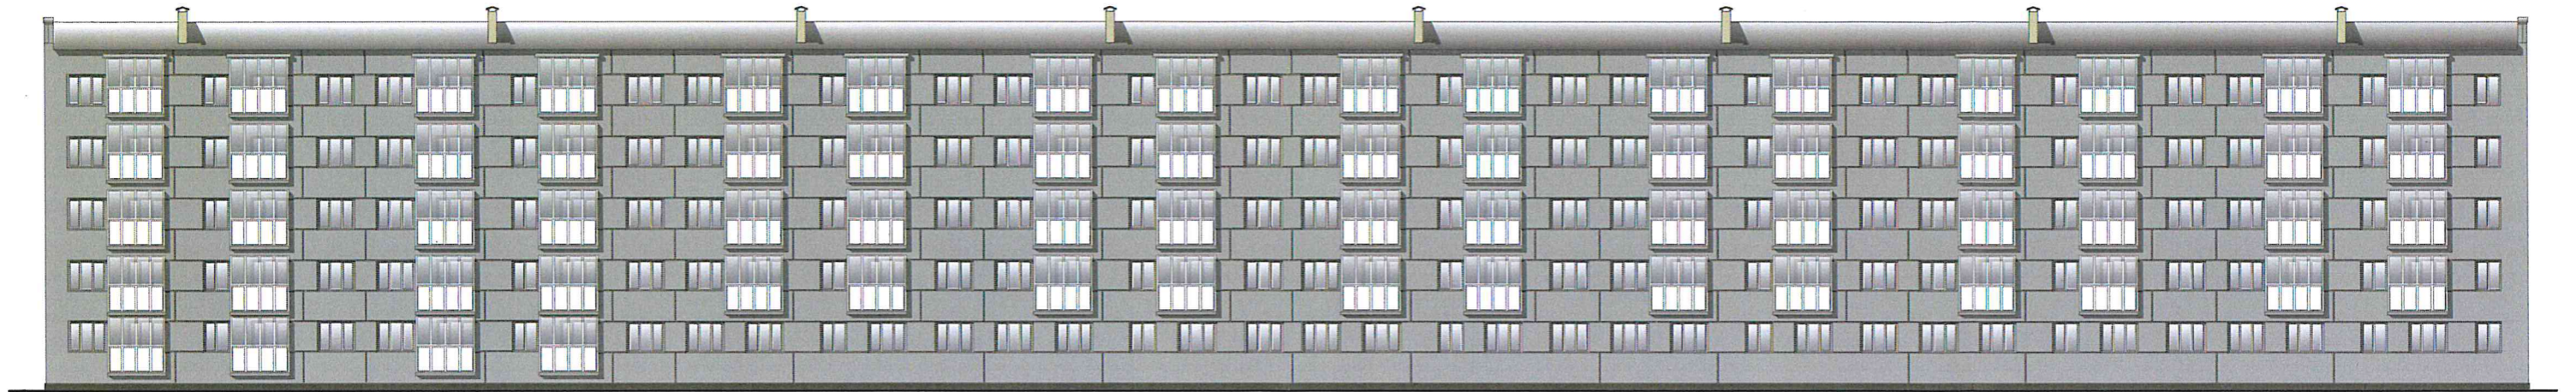
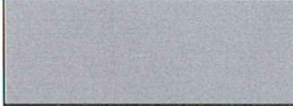

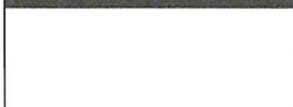




Таблица расколоровки элементов с эталонами колеров:

Колер	№ колера	Элементы фасада	Материалы, отделка
	RAL - № 7035	Стены	Панель, покраска
	RAL - № 8014	Цоколь	Штукатурка, покраска
	RAL - № 9010	Окна, балконы	ПВХ


Примечание:

Остекление оконных проемов и балконов принято по единому образцу.

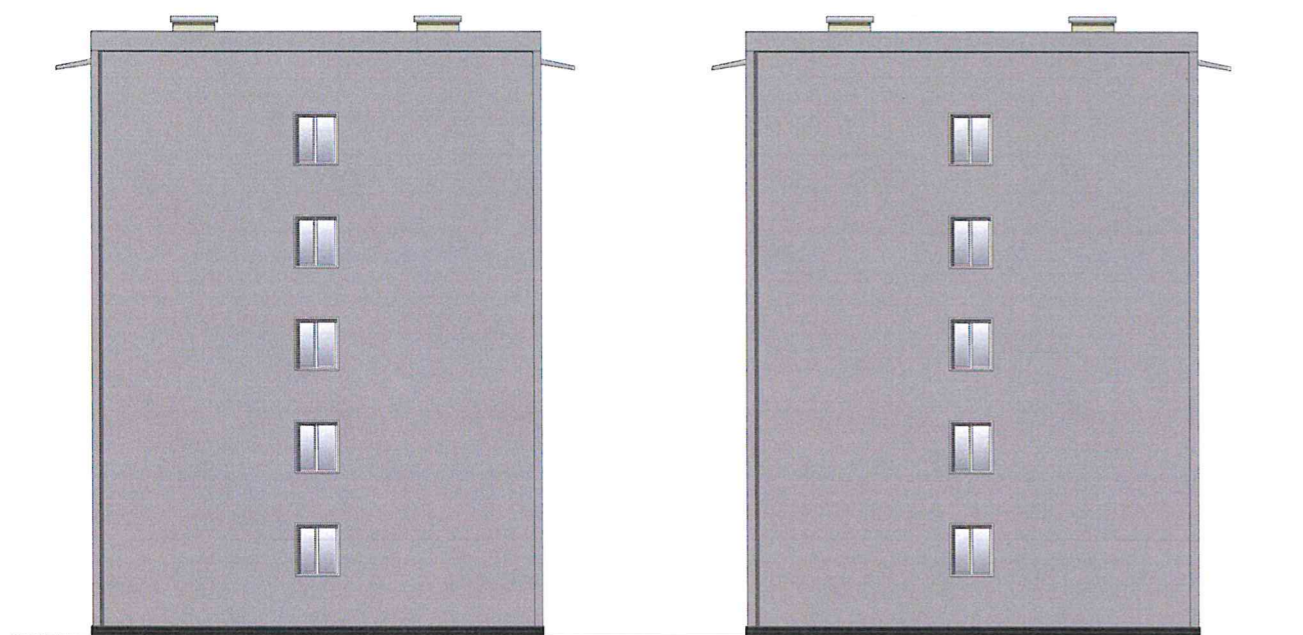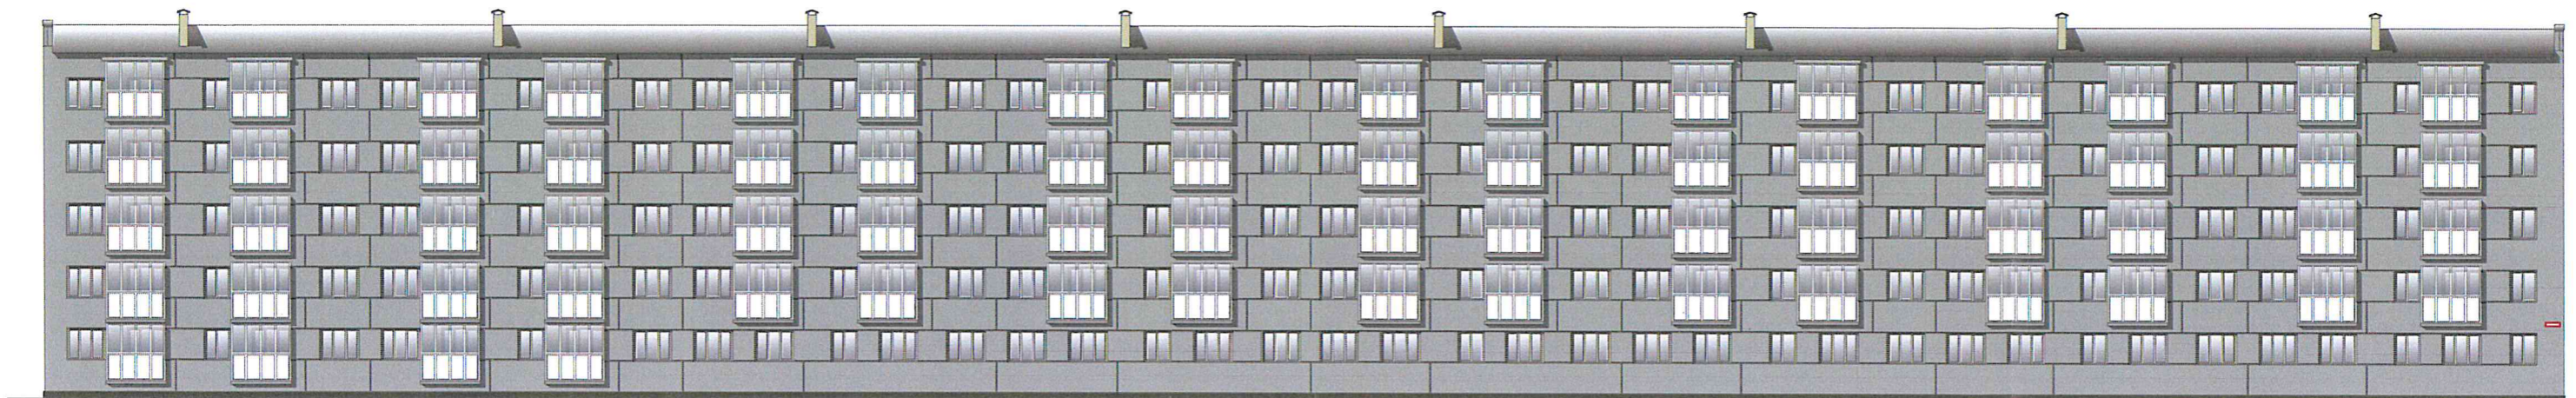Схема возможных мест размещения информационных конструкций (вывесок), информационных табличек, указателей и витрин, входных групп и их отдельных элементов с условными обозначениями и размерами:



Условные обозначения:

 - адресная табличка (0,3 x 0,4 м)