

УТВЕРЖДАЮ

Начальник Управления
архитектуры
Администрации города Вологды

Д. И. Поздняков


(подпись) (расшифровка подписи)

« 07 » *август* * 20 23 г.

ПАСПОРТ

фасада объекта капитального строительства

от «15» сентября 2016 года № 224н

Вологодская область, г. Вологда, ул. Мира, д. 9

(адрес объекта)

Описание:

Наименование объекта капитального строительства: административное здание;

Год постройки объекта капитального строительства: 1918;

Этажность: 3.

Фотографии фактического состояния фасада с указанием даты (фототаблица)



Цветовое и объемно-планировочное решение фасадов

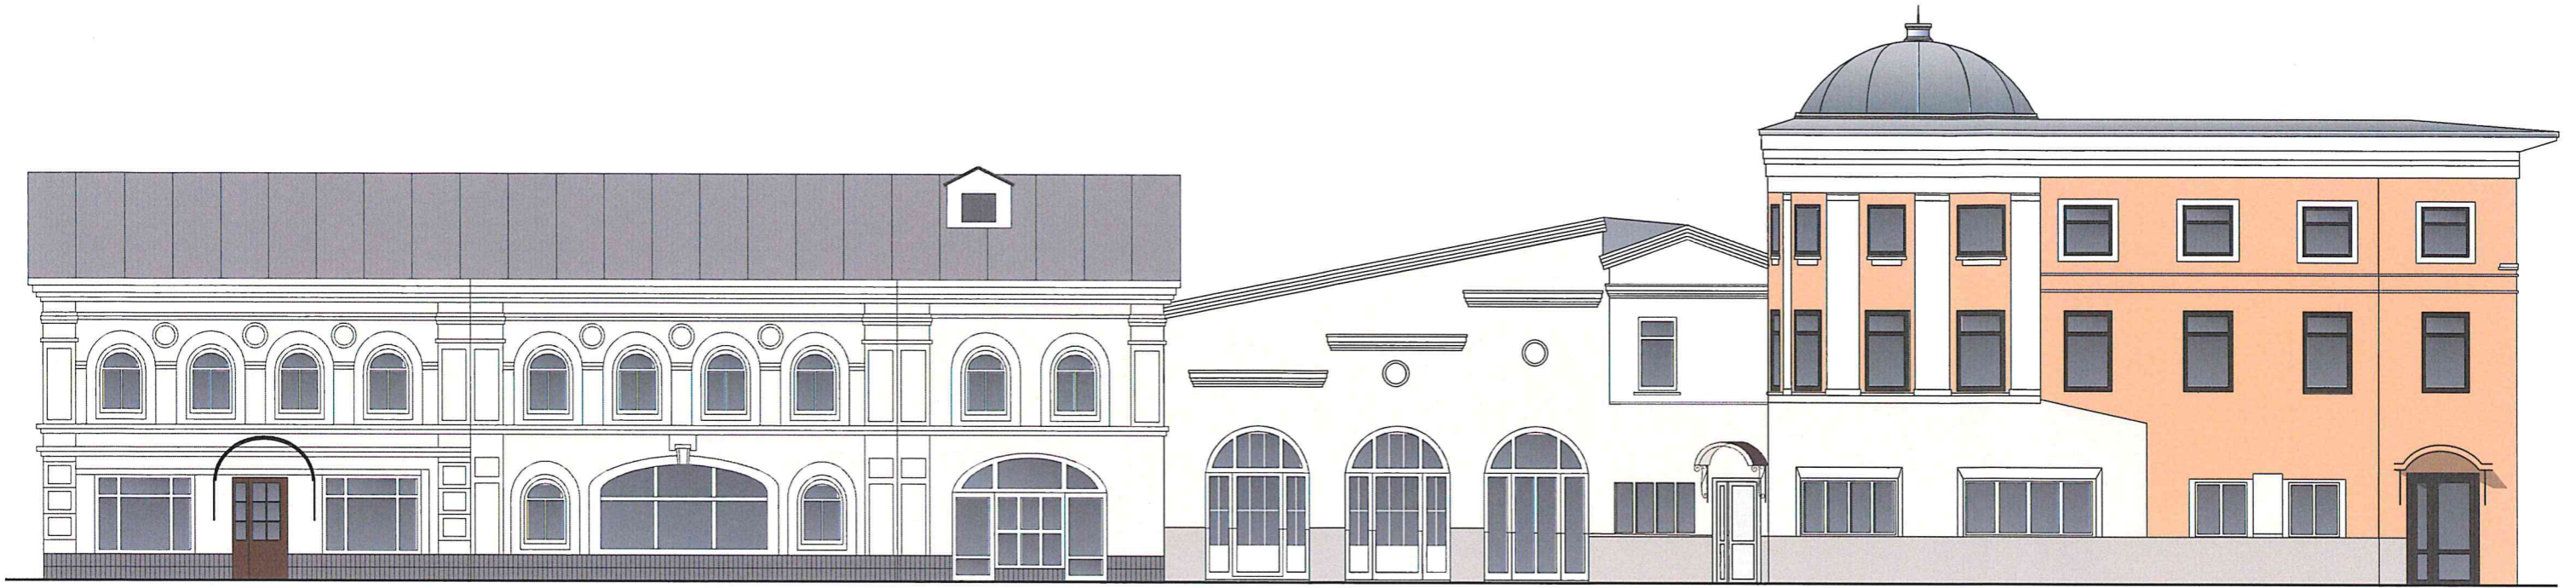
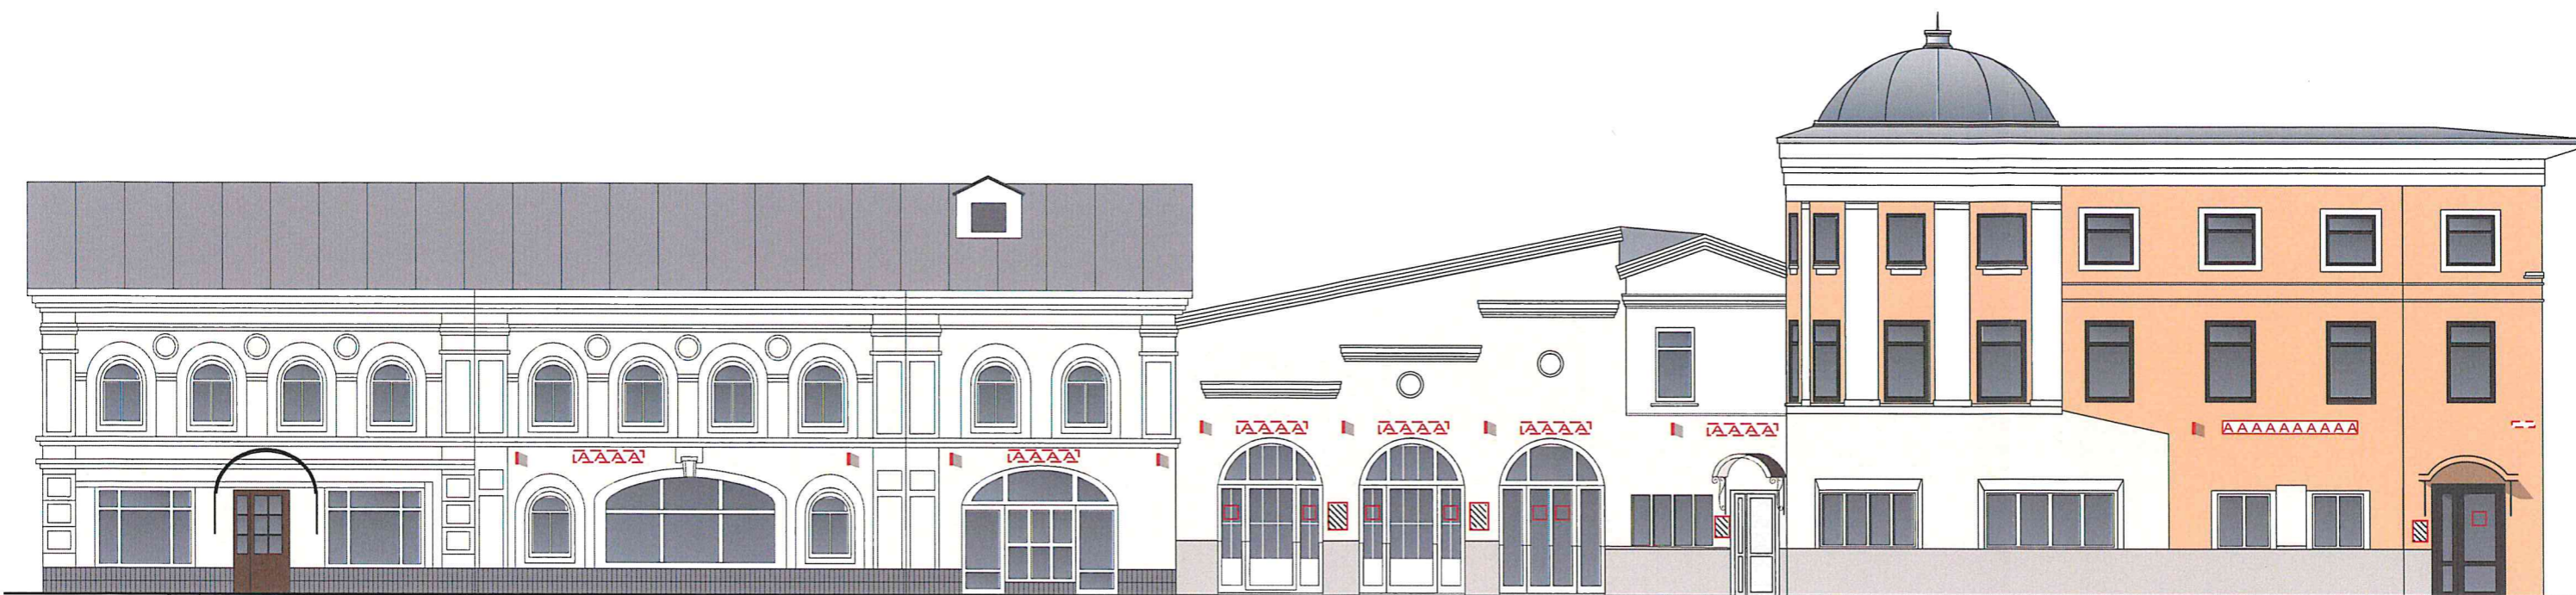








Таблица расколеровки элементов с эталонами колеров

Колер	№ колера	Элементы фасада	Материал, отделка
	№ 4818	Стена	Штукатурка, покраска
	№ 4832	Стена	Штукатурка, покраска
	№ 4969	Цоколь	Камень
	№ 5000	Окно, пилястра, карниз, поясok, дверь, козырек, элементы декора	Штукатурка, металл, пластик, покраска

Схема возможных мест размещения информационных конструкций (вывесок), информационных табличек, указателей и витрин, входных групп и их отдельных элементов с условными обозначениями и размерами:



Условные обозначения:

-  - объемные буквы, в том числе световые, без подложки (0,3 x 3 м);
-  - объемные буквы, в том числе световые, без подложки (0,3 x 2,5 м);
-  - адресная табличка (0,3 x 0,4 м).
-  - общая табличка (0,8 x 0,5 м);
-  - панель кронштейна с подложкой (0,3 x 0,3 м);
-  - светопрозрачная конструкция без подложки (0,3 x 0,2 м);