

УТВЕРЖДАЮ

Начальник Управления  
архитектуры  
Администрации города Вологды  
Д. И. Поздняков

(подпись) (расшифровка подписи)

« 07 » *сентября* \* 20 *23* г.

### ПАСПОРТ

фасада объекта капитального строительства  
от «05» февраля 2019 года № 458н

Вологодская область, г. Вологда, ул. Северная, 5  
(адрес объекта)



Описание:

Наименование объекта капитального строительства: жилой дом с пристройкой;

Год постройки объекта капитального строительства: 1990;



Этажность: 9.

Фотографии фактического состояния фасада с указанием даты (фототаблица)

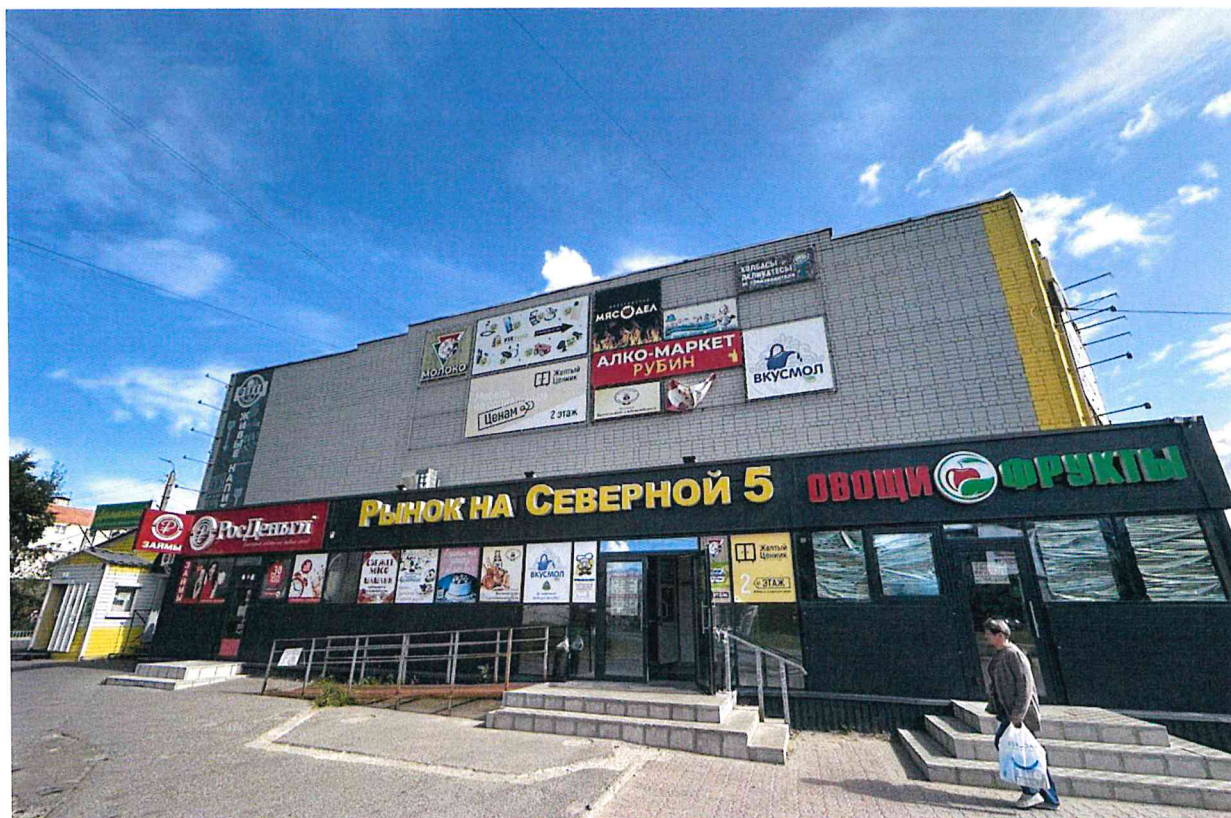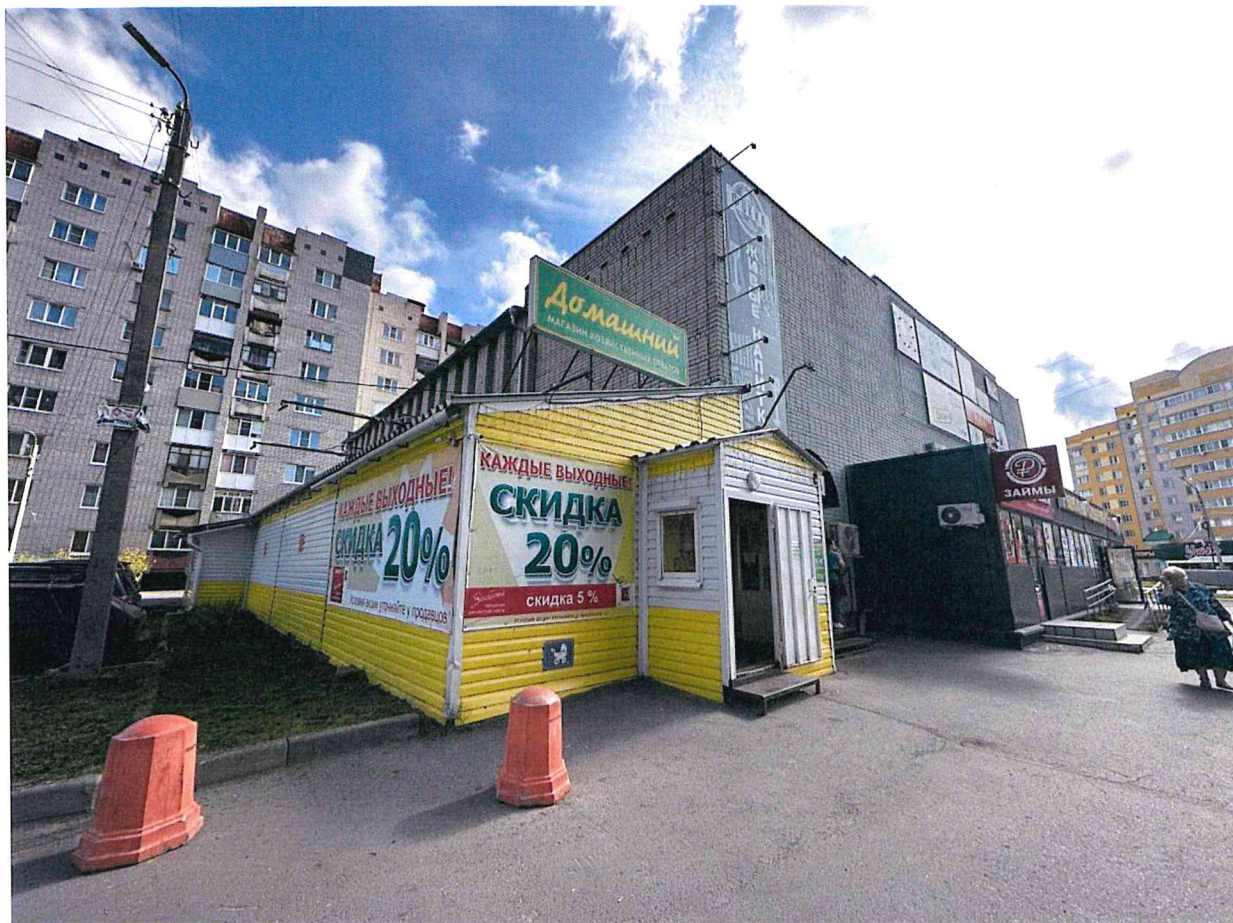

25.08.2023 г.

Фотографии фактического состояния фасада с указанием даты (фототаблица)

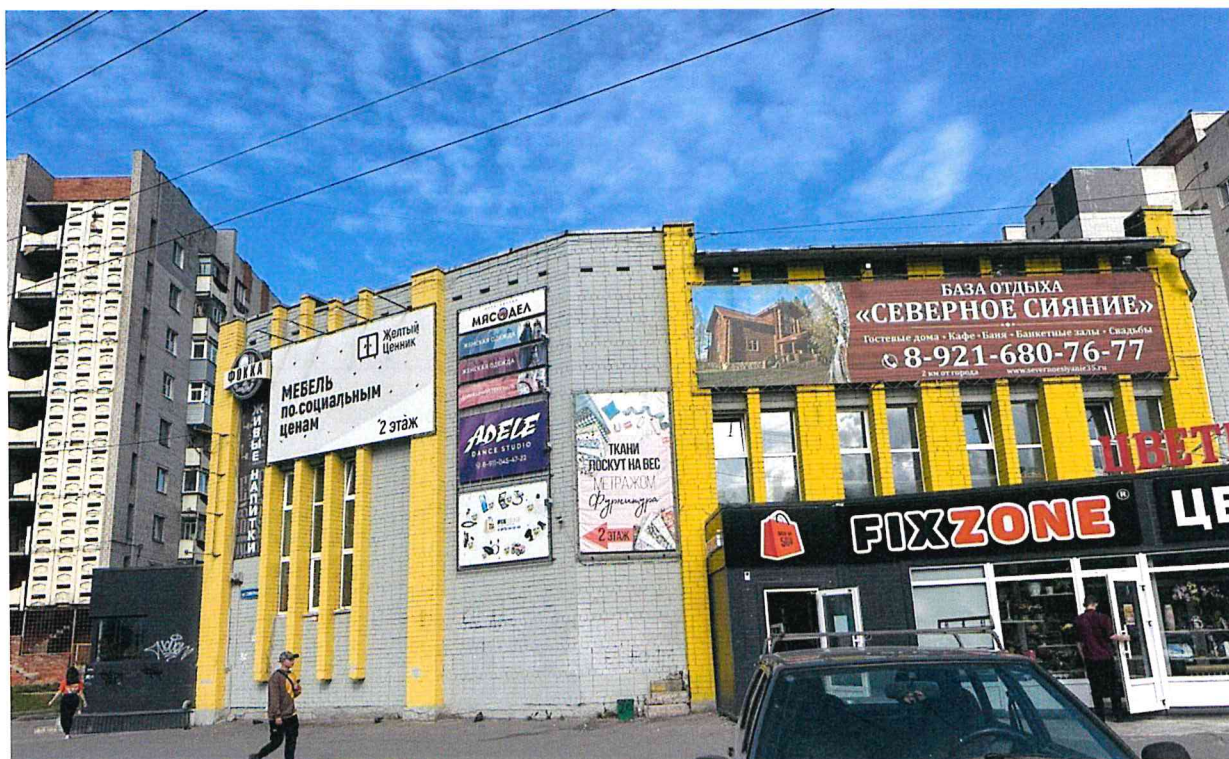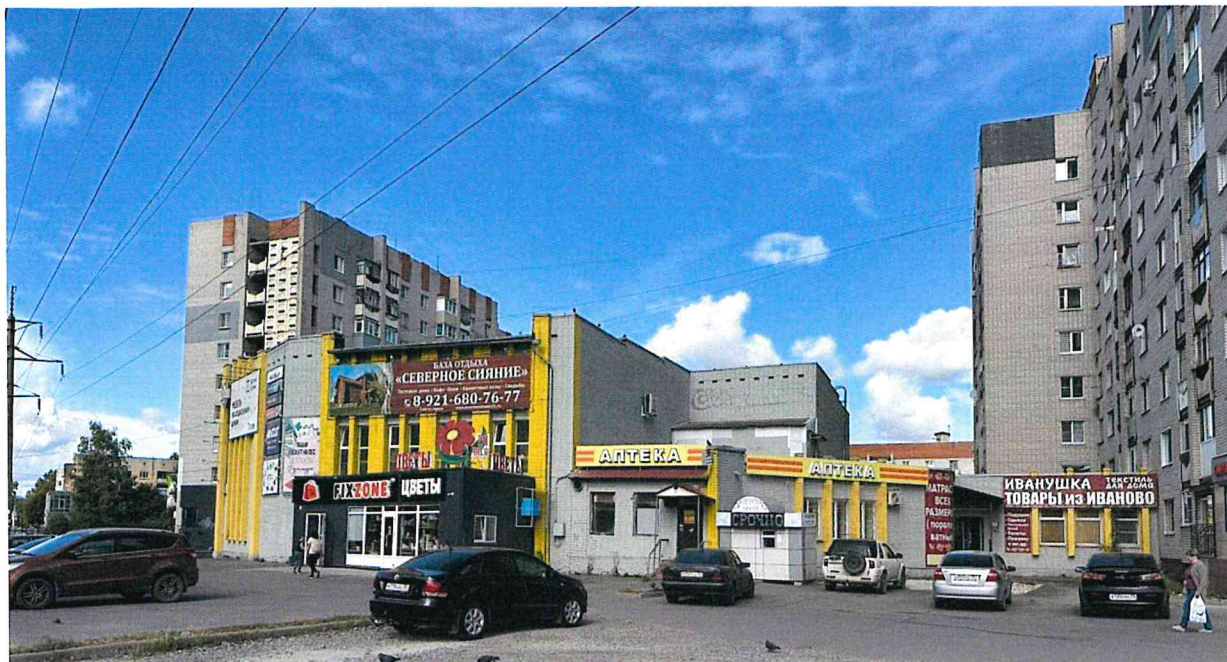

25.08.2023 г.

Цветовое и объемно-планировочное решение фасадов




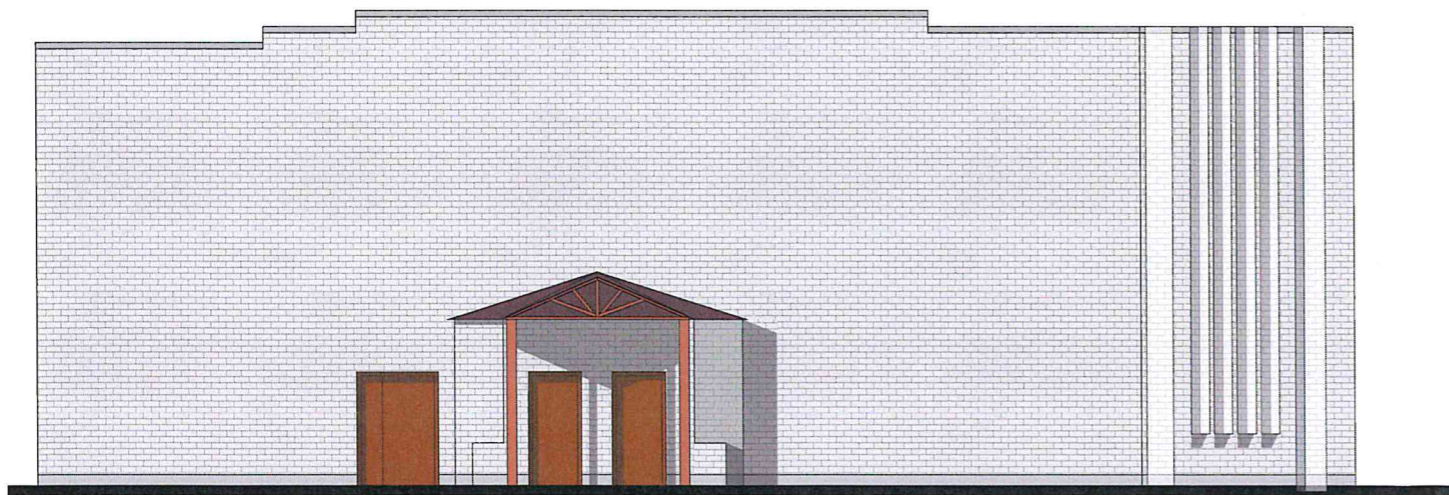

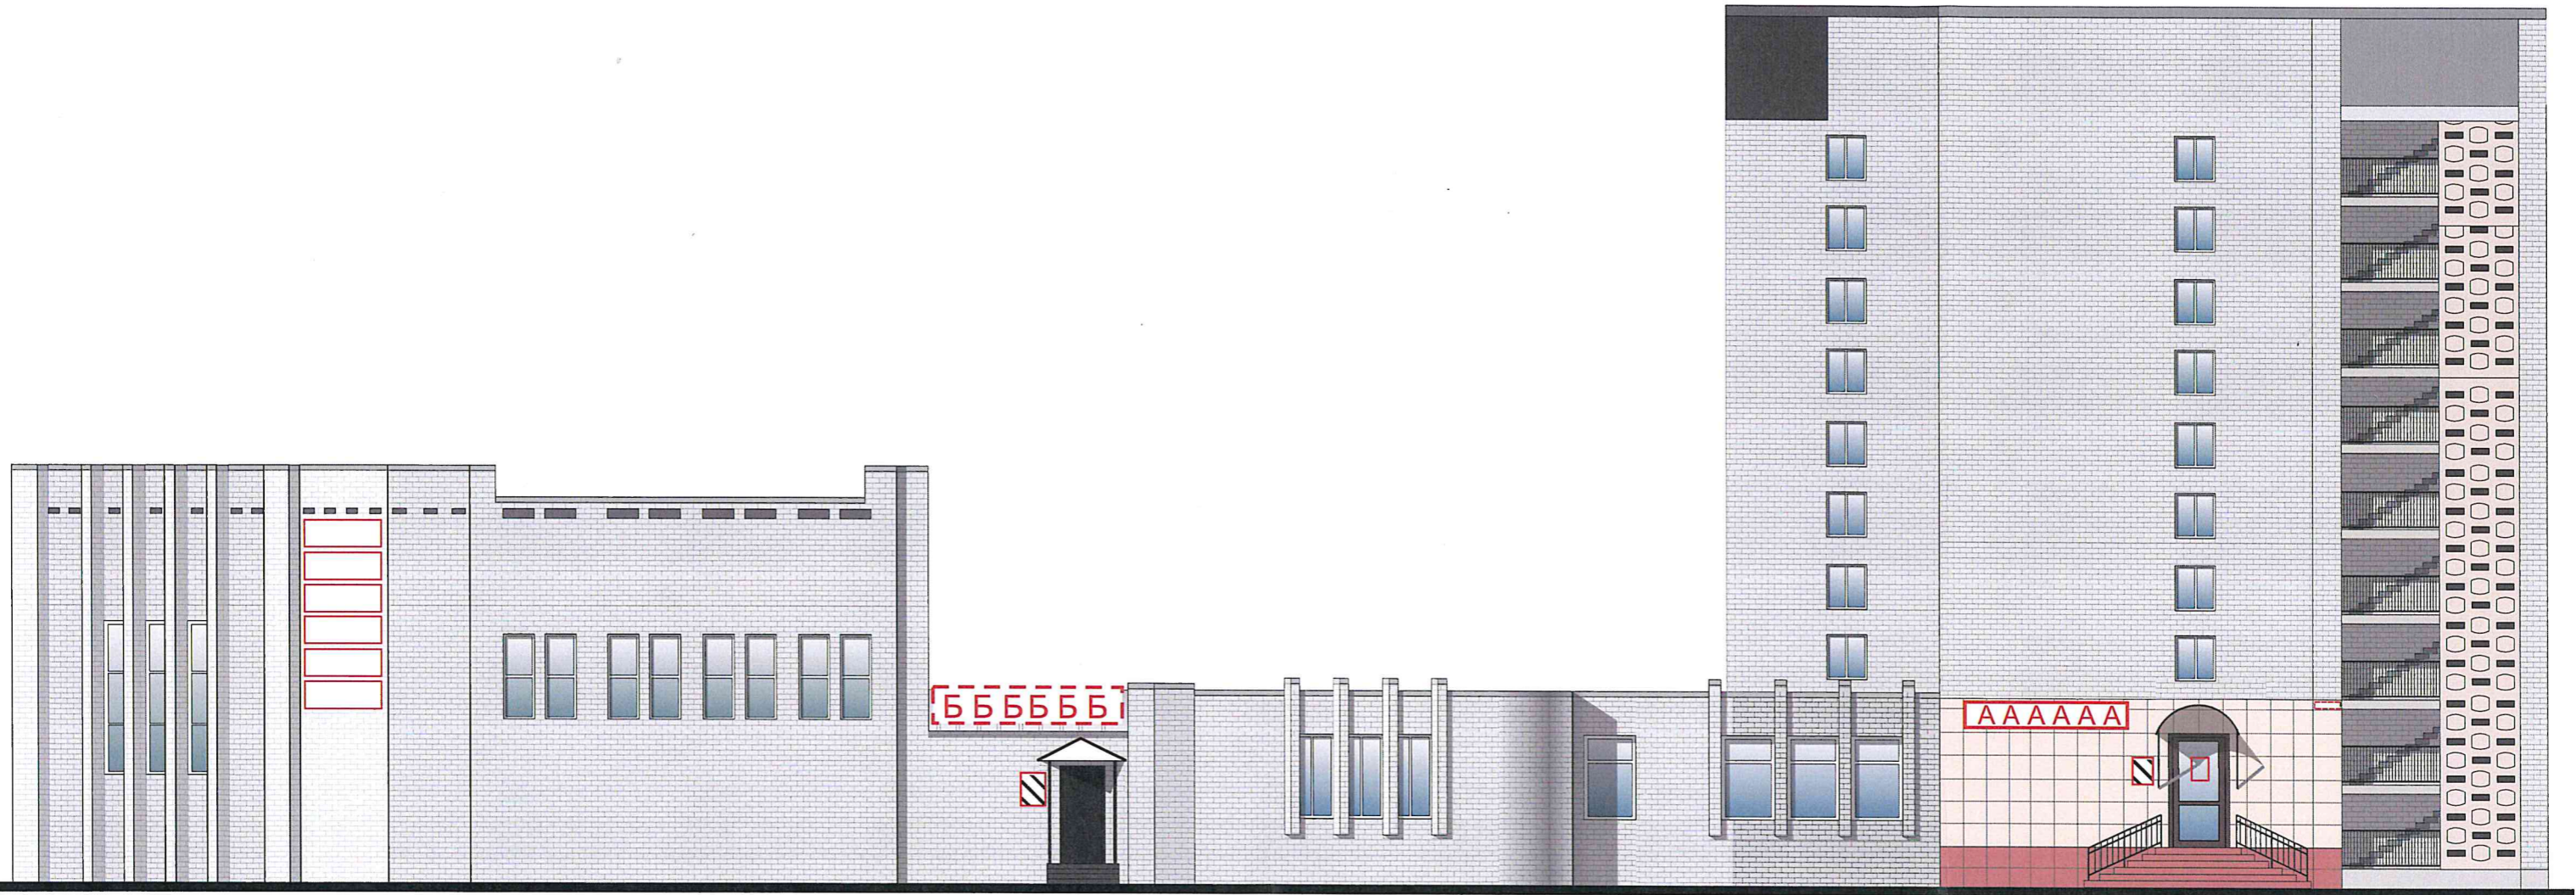


Таблица расколеровки элементов с эталонами колеров

Колер	№ колер	Элементы фасада	Материалы, отделка
	—	Стены	кирпич
	—	Цоколь	штукатурка
	белый	Окна	Дерево/ПВХ

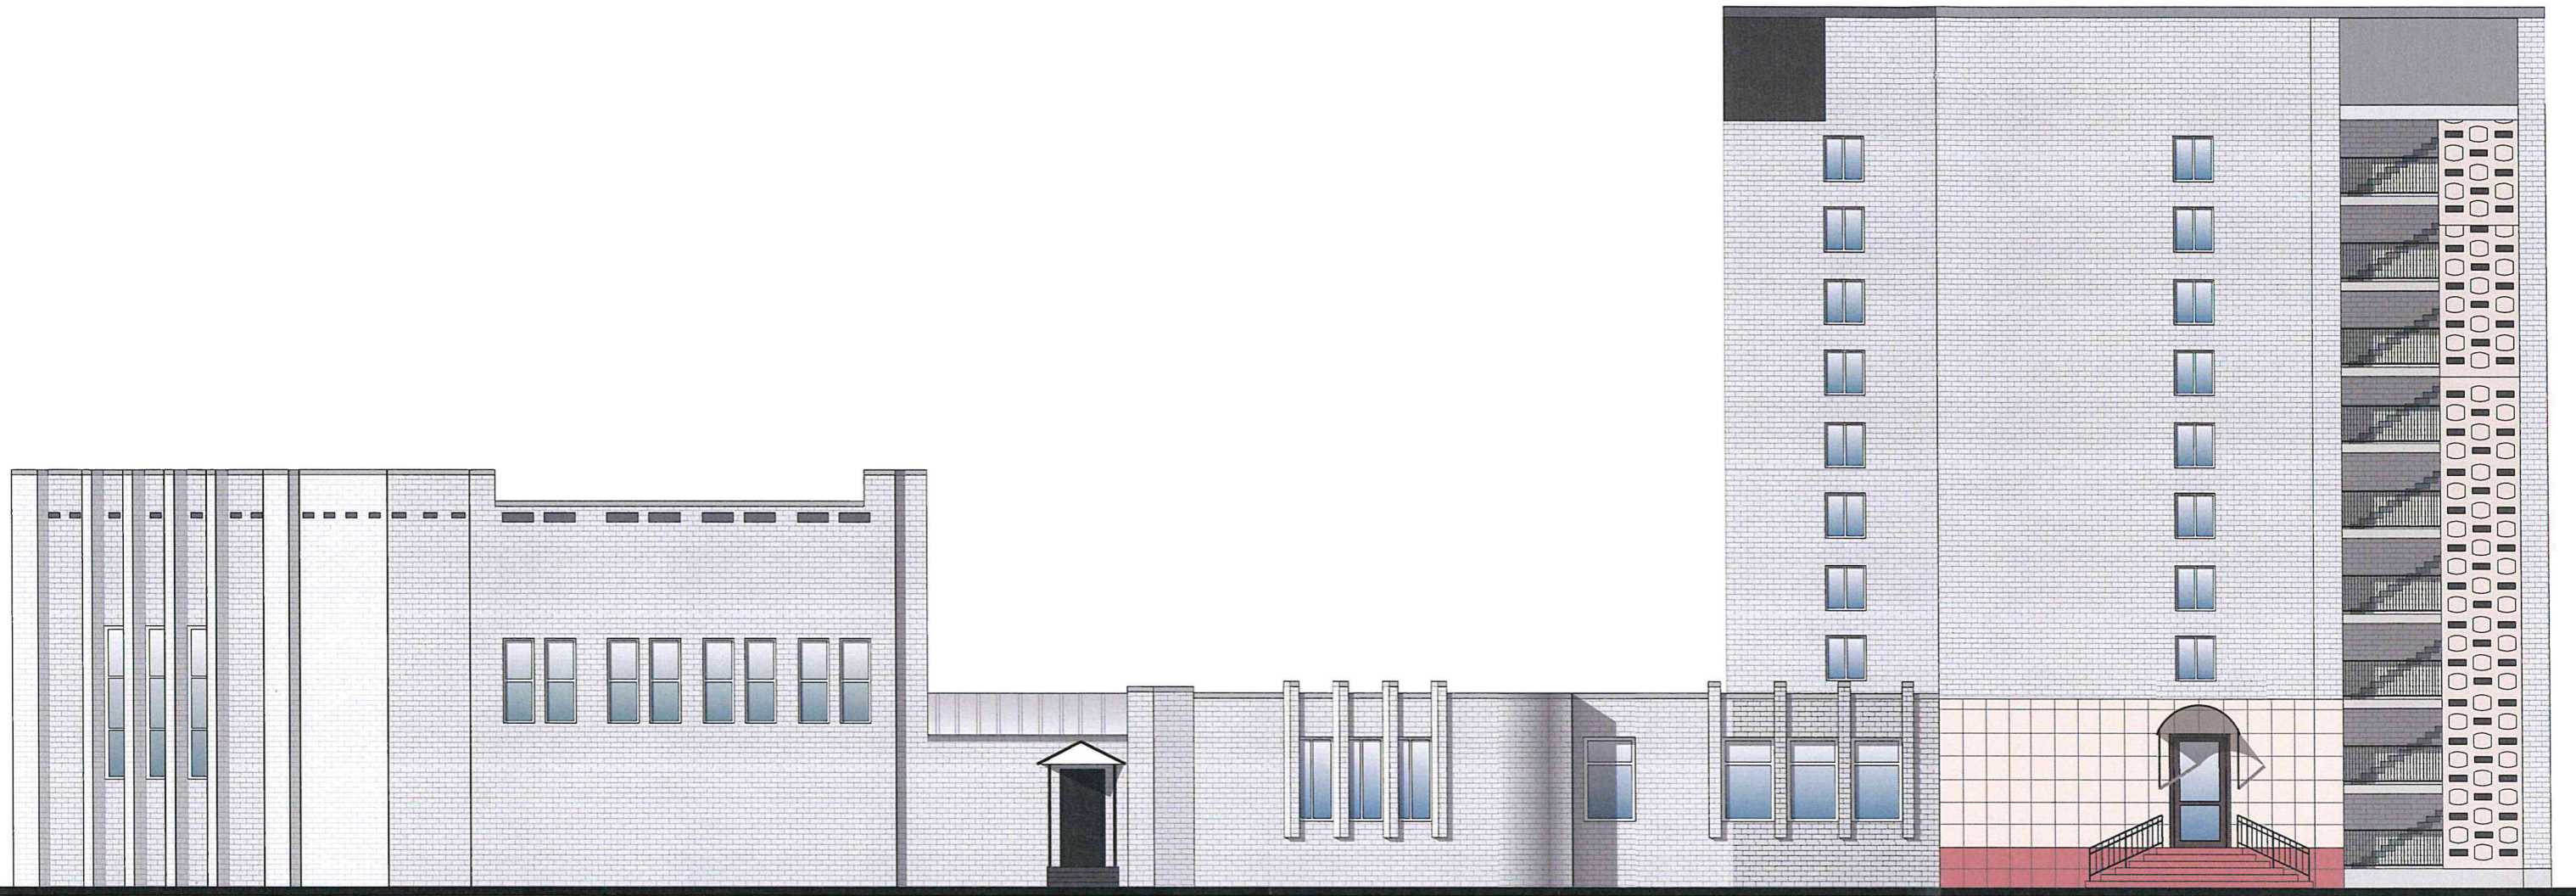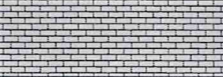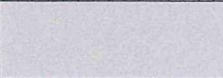

Условные обозначения:

- ААА - объемные буквы, в том числе световые, без подложки (0,7 x 3 м);
- ААА - объемные буквы, в том числе световые, без подложки (0,7 x 6 м);
- БББ - крышная конструкция, без подложки (0,5 x 3 м);
- модульная сетка (0,7 x 2 м);
- адресная табличка (0,3 x 0,4 м).
- ▨ - общая табличка (0,8 x 0,5 м);
- ▮ - панель кронштейна с подложкой (0,7 x 0,7 м);
- светопрозрачная конструкция без подложки (0,7 x 0,6 м);