


УТВЕРЖДАЮ

Начальник Управления
архитектуры
Администрации города Вологды
Д. И. Поздняков


(подпись) (расшифровка подписи)

« 07 » *декабря* 20*23* г.

ПАСПОРТ

фасада объекта капитального строительства
от «07» декабря 2018 года № 437н

Вологодская область, г. Вологда, ул. Костромская, 3/1,2,3
(адрес объекта)

Описание:

Наименование объекта капитального строительства: торговый павильон;

Год постройки объекта капитального строительства: 2011;


Этажность: 1,1,2.

Фотографии фактического состояния фасада с указанием даты (фототаблица)






Костромская 3/1

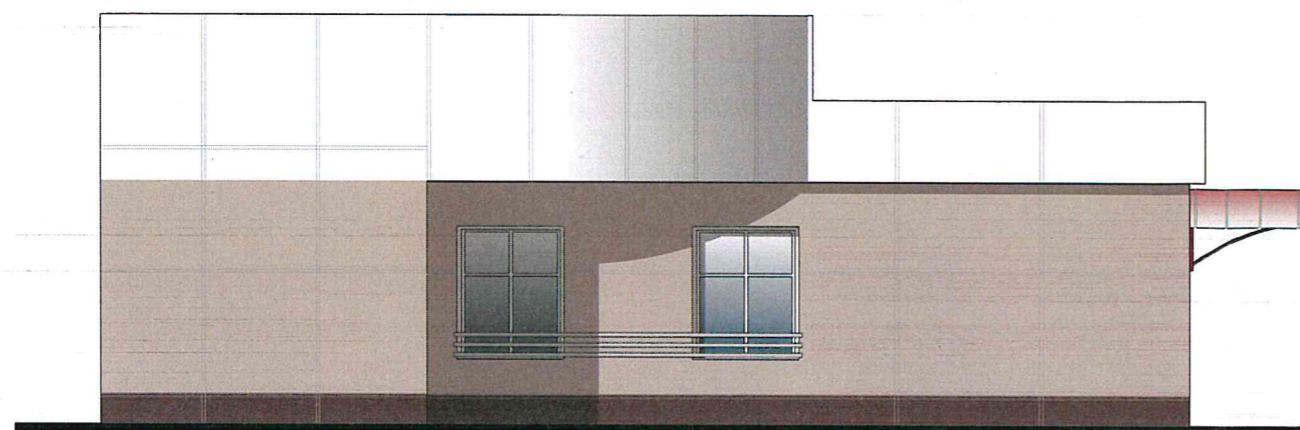

Костромская 3/2

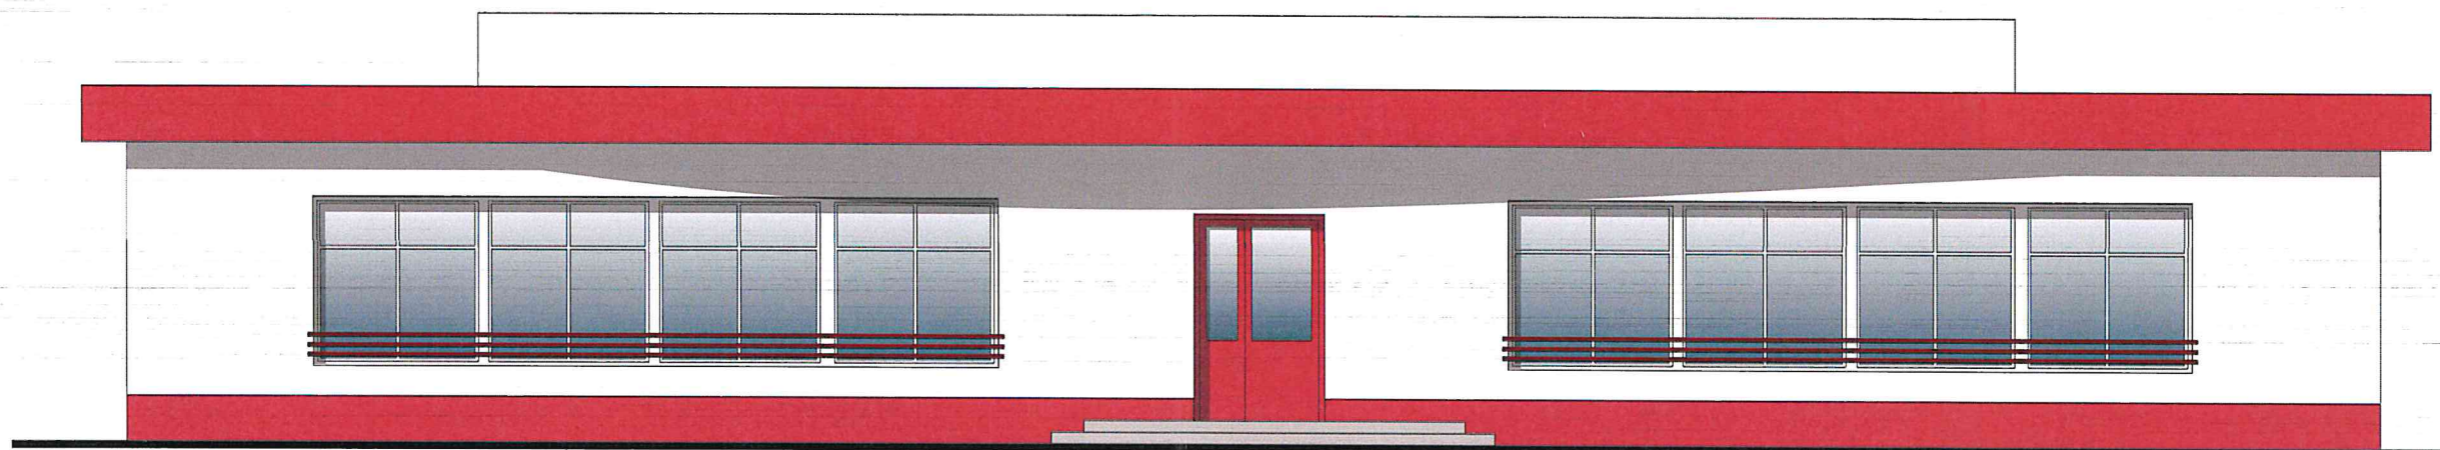

Костромская 3/

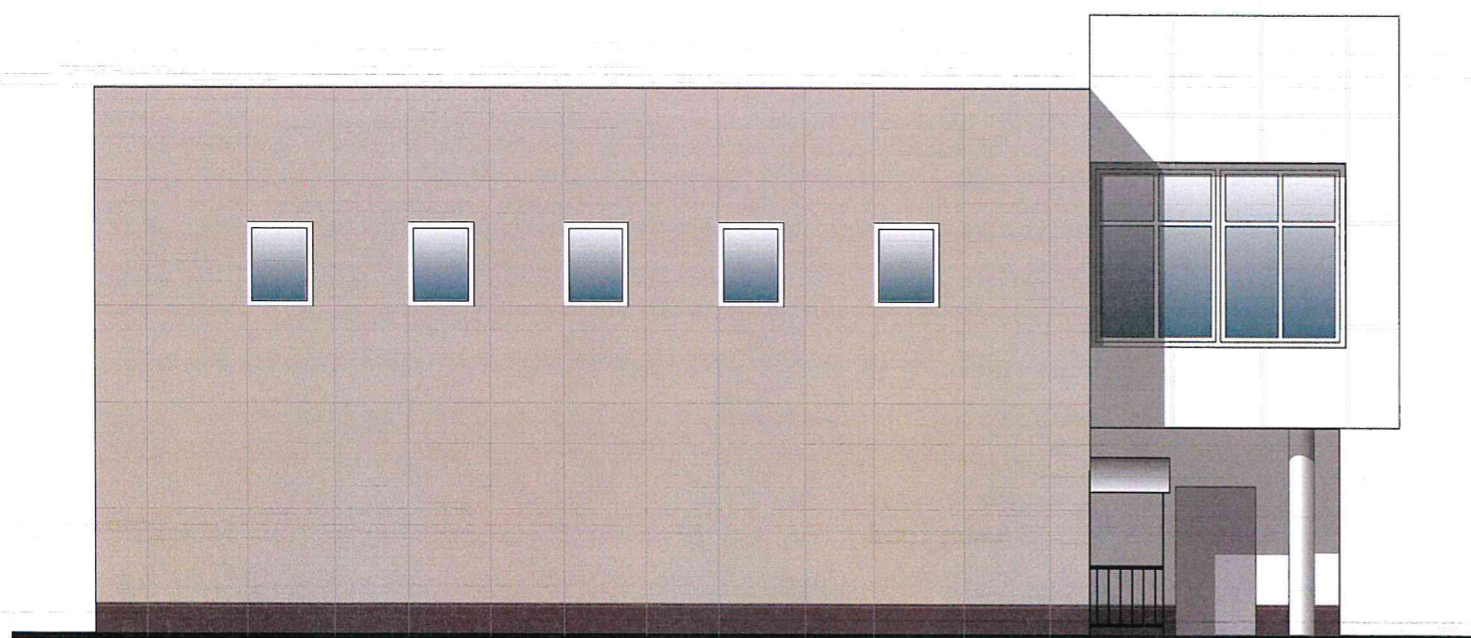



Таблица расколеровки элементов с эталонами колеров

Колер	№ колер	Элементы фасада	Материалы, отделка
	J480	Стены	фасадные панели/ покраска
	N483	Цоколь	фасадные панели/ покраска
	M321	Стены	фасадные панели/ покраска
	белый	Стены	фасадные панели/ покраска
	белый	Окна	ПВХ


Колер по каталогу цветов Симфония Тиккурила

Схема мест размещения информационных конструкций (вывесок), информационных табличек, указателей и витрин, входных групп и их отдельных элементов
Места и типы размещения информационных конструкций:

Костромская 3/1

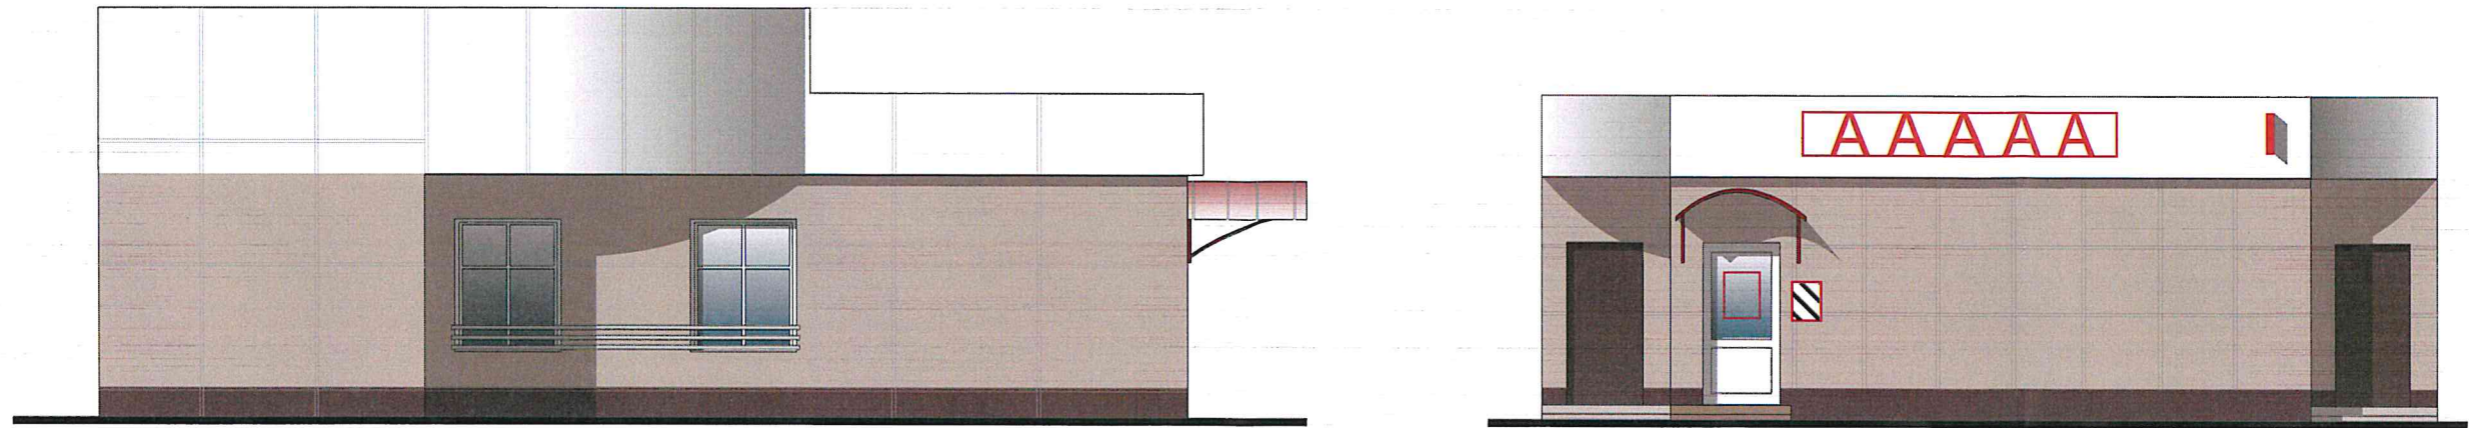

Костромская 3/2

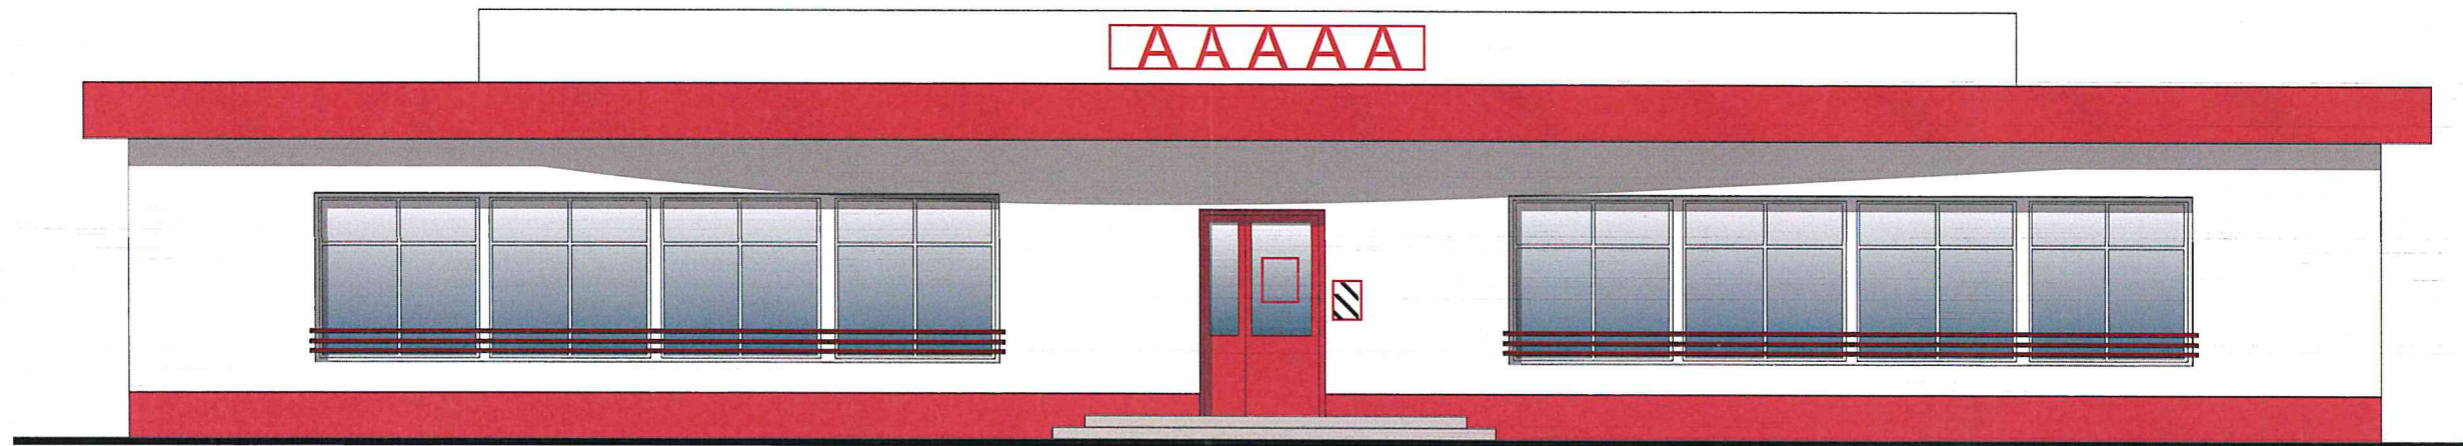


Костромская 3/3



Условные обозначения:

 - объемные буквы, в том числе световые, без подложки (0,5 x 3 м);


 - объемные буквы, в том числе световые, без подложки (0,5 x 2 м);

 - панель кронштейна с подложкой (0,7 x 0,7 м);

 - адресная табличка (0,3 x 0,4 м).

 - светопрозрачная конструкция без подложки (0,7 x 0,6 м);

 - общая табличка (0,8 x 0,5 м);

 - модульная сетка (0,5 x 1,5 м);