

УТВЕРЖДАЮ

Начальник Управления  
архитектуры  
Администрации города Вологды  
Для Д. И. Поздняков

(подпись) (расшифровка подписи)

« 11 » *Иван* Россия 2023 г.

### ПАСПОРТ

фасада объекта капитального строительства  
от «20» октября 2016 года № 289н  
Вологодская обл., г. Вологда, ул. Мира, д. 16  
(адрес объекта)

#### Описание:

Наименование объекта капитального строительства: административное здание;

Год постройки объекта капитального строительства: -;

Этажность: 2.

Объект культурного наследия федерального значения. Дом жилой XIX в.,  
каменный, ул. Мира, д. 16. Указ Президента РФ № 176 от 20 февраля 1995 года.

Фотографии фактического состояния фасада с указанием даты (фототаблица)



28.06.2023 г.



Цветовое и объемно-планировочное решение фасадов

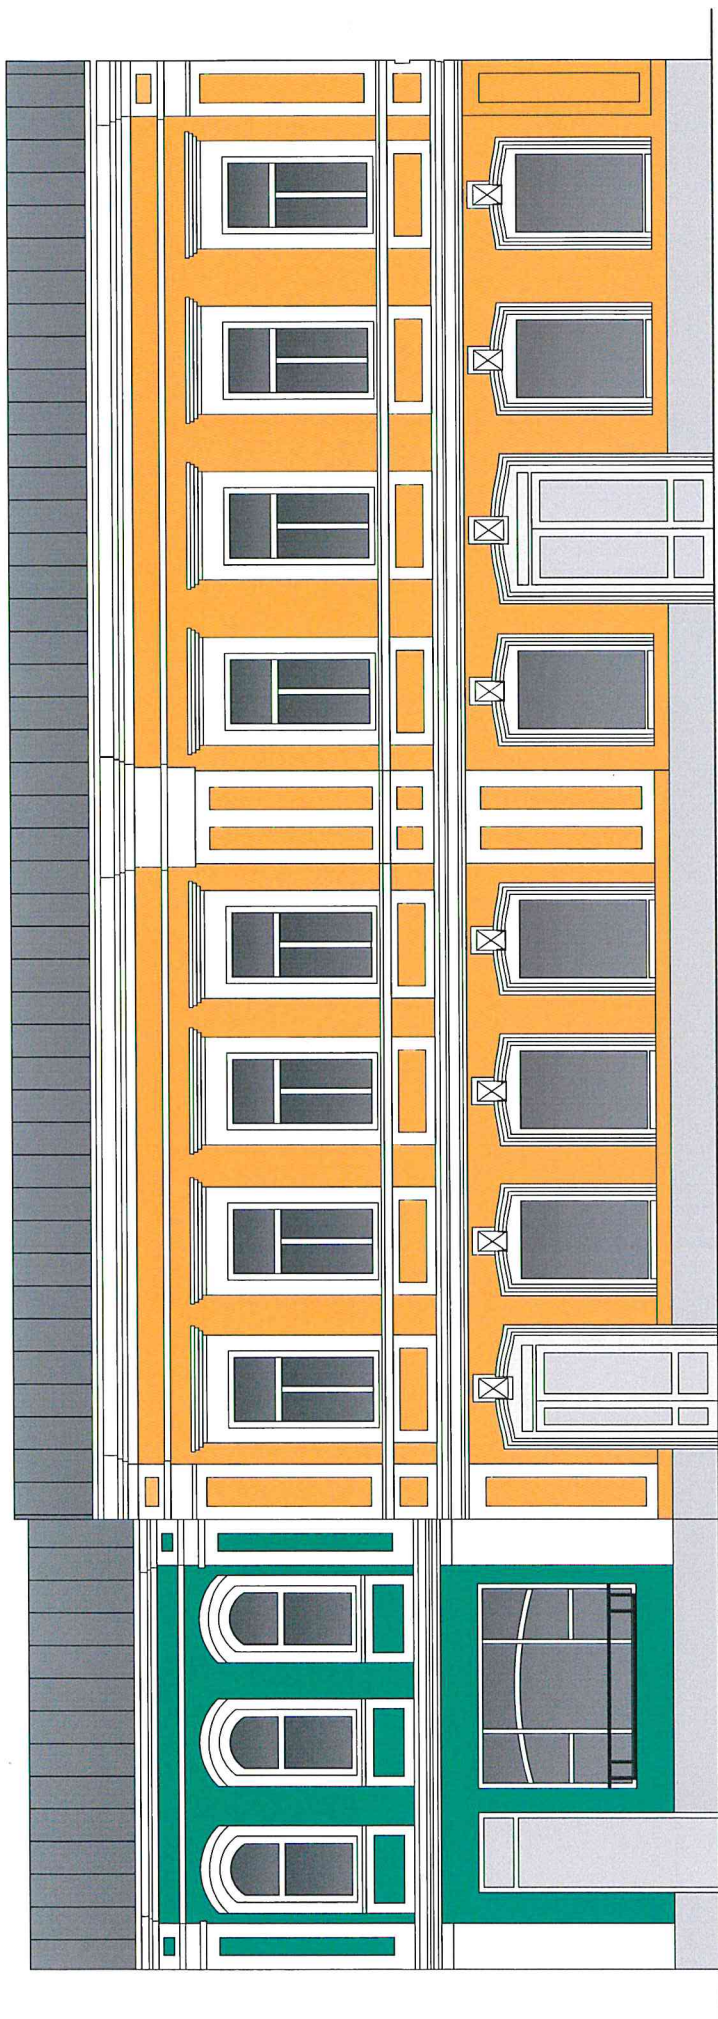



Таблица раскolorовки элементов с эгалонами колеров

Колер	№ колера	Элементы фасада	Материал, отделка
	Белый	Архитектурные элементы	Штукатурка, краска
	M302	Стены	Штукатурка, краска
	L371	Стены	Штукатурка, краска
	Белый	Окна	ПВХ
	N492	Цоколь	Плитка







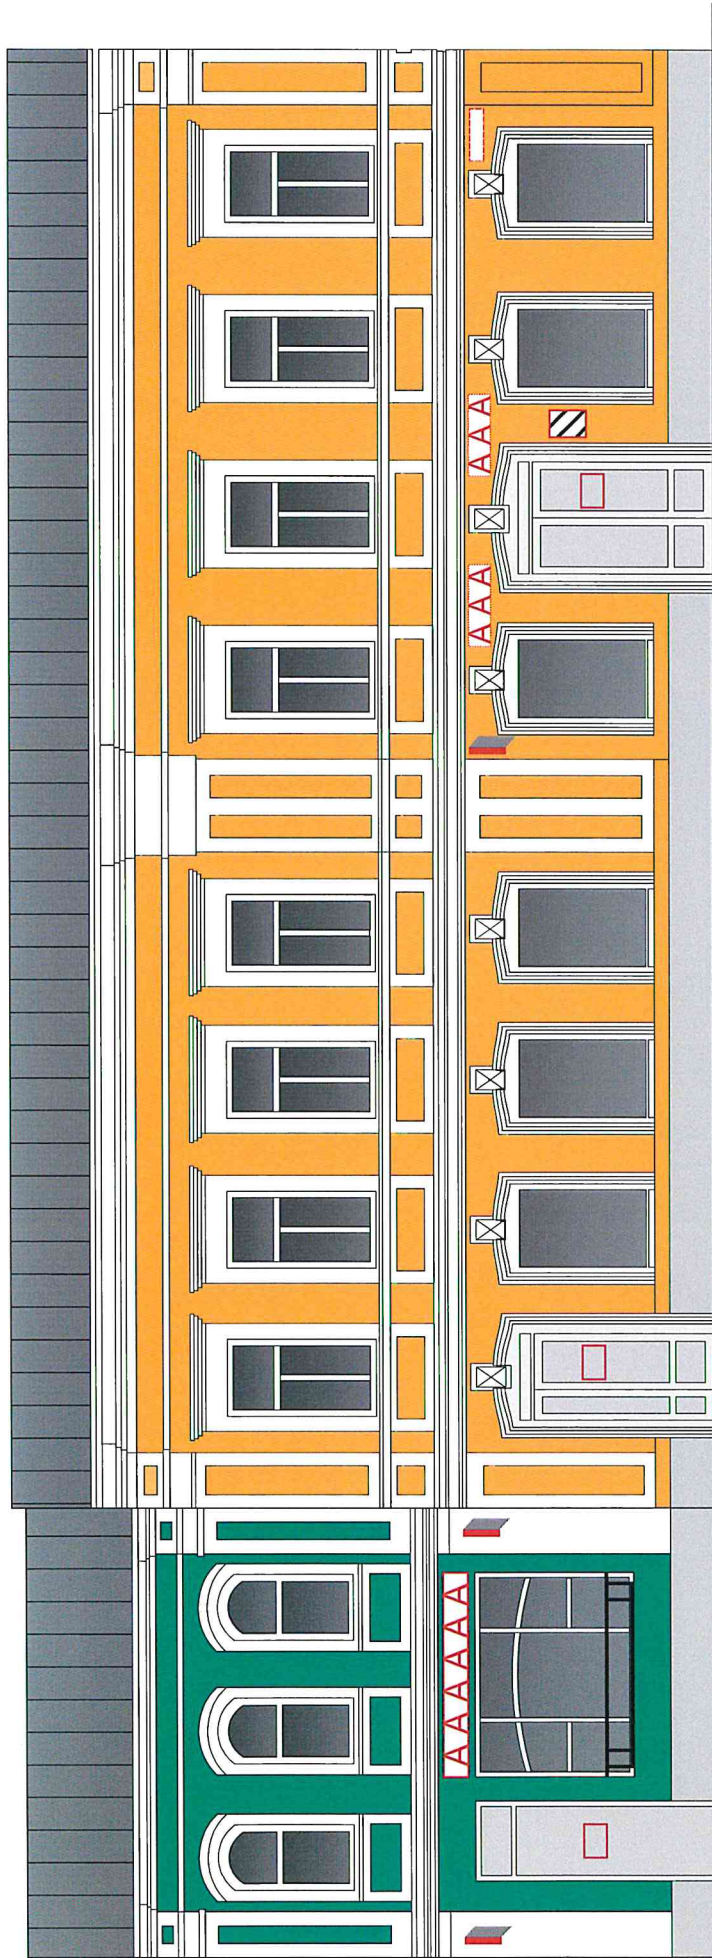Примечание: колер по каталогу Tikkiigila Symbhony

Номер колера, элементы фасадов, материал и отделка могут быть уточнены при ремонтно-реставрационных работах в соответствии со ст. 45 Федерального закона от 25 июня 2002 года № 73-ФЗ

Схема возможных мест размещения информационных конструкций (вывесок), информационных табличек, указателей и витрин, входных групп и их отдельных элементов с условными обозначениями и размерами:



Условные обозначения:

-  - объемные буквы, в том числе световые, без подложки (0,3 x 2 м);
-  - объемные буквы, в том числе световые, без подложки (0,3 x 1 м);
-  - адресная табличка (0,3 x 0,4 м).
-  - общая табличка (0,8 x 0,5 м);
-  - панель кронштейна с подложкой (0,3 x 0,3 м);
-  - светопрозрачная конструкция без подложки (0,3 x 0,4 м);