

УТВЕРЖДАЮ

Начальник Управления
архитектуры
Администрации города Вологды
Д. И. Поздняков



ПАСПОРТ

фасада объекта капитального строительства
от «07» июня 2016 года № 96н

Вологодская область, г. Вологда, ул. Набережная VI Армии, д. 129
(адрес объекта)

Описание:

Наименование объекта капитального строительства: административное здание;

Год постройки объекта капитального строительства:

Этажность: 1

Фотографии фактического состояния фасада с указанием даты (фототаблица)




16.05.2023 г.



16.05.2023 г.

Цветовое и объемно-планировочное решение фасадов

Фасад по Комсомольской

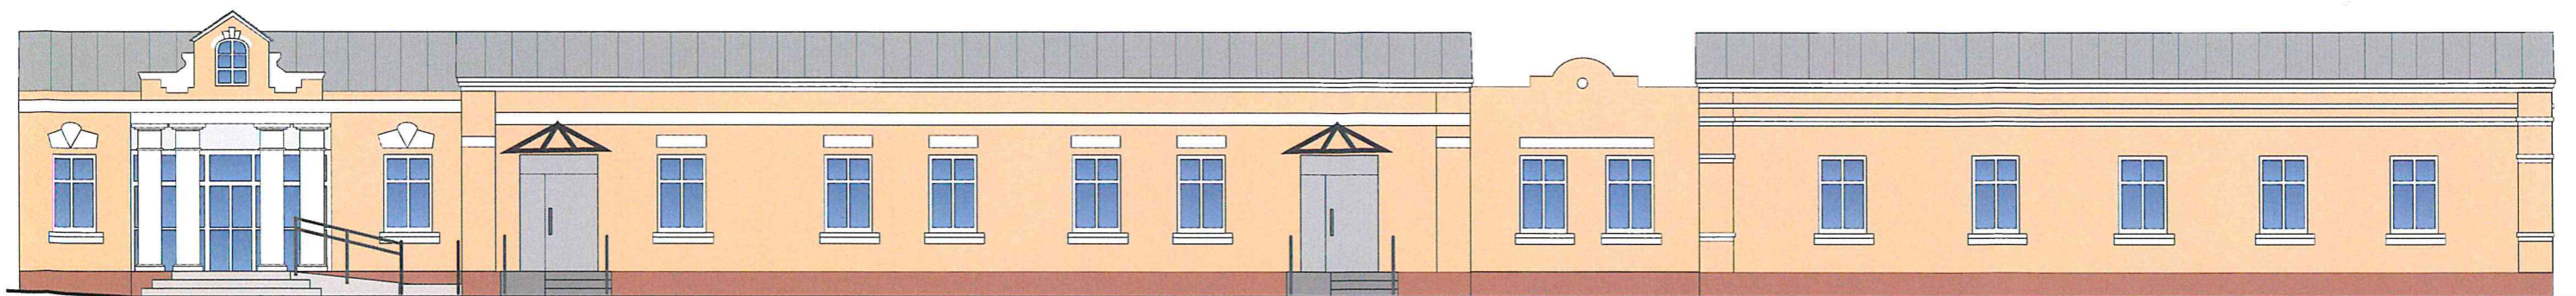

Фасад по Набережной IV Армии





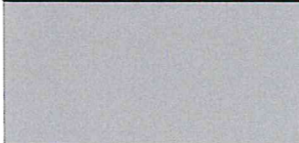



Таблица расколеровки элементов с эталонами колеров

Колер	№ колера	Элементы фасада	Материалы, отделка
	N306	Стена, тимпан	Штукатурка, покраска
	белый	Карниз, фронтон, окно, поясok, арка колонна	Штукатурка, покраска
	V317	Цоколь	Штукатурка, покраска
	L498	Крыша	Металл


Примечание: палитра Tikkurila symphony

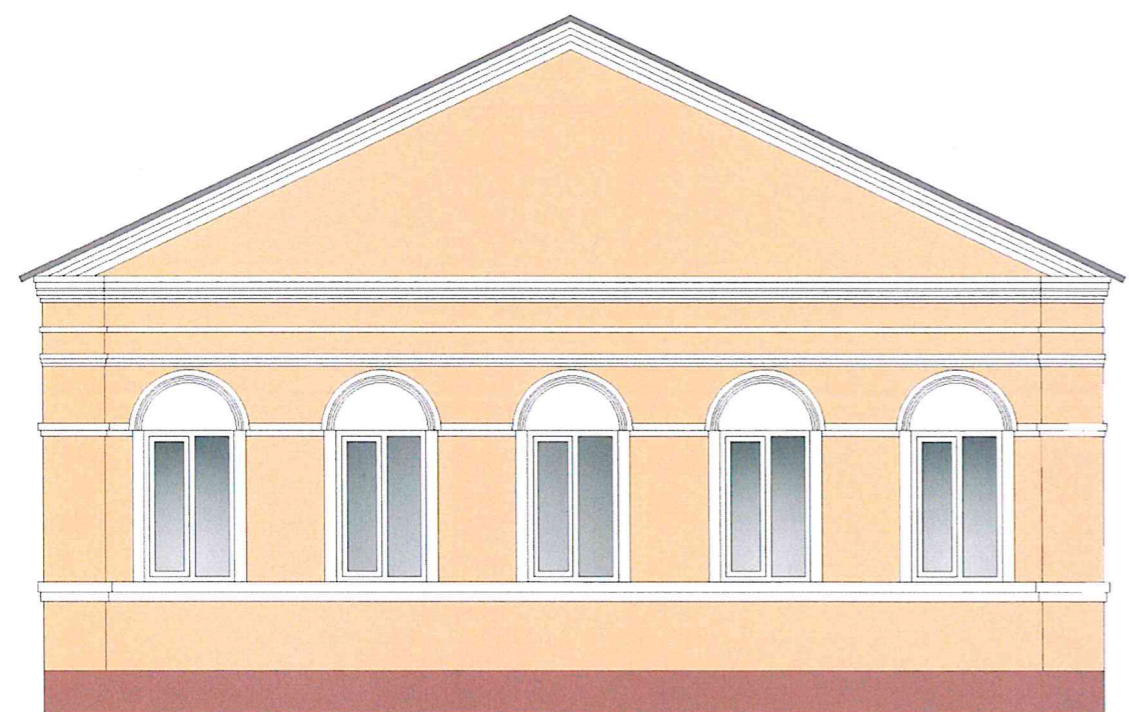Схема возможных мест размещения информационных конструкций (вывесок), информационных табличек, указателей и витрин, входных групп и их отдельных элементов с условными обозначениями и размерами:




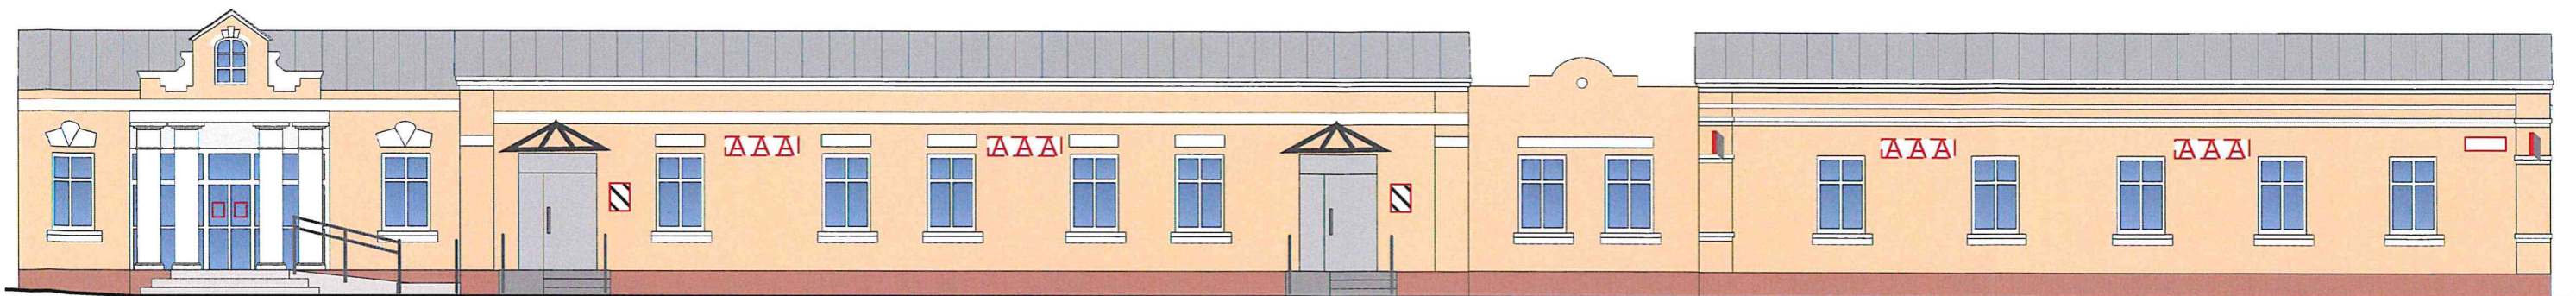

Фасад по Комсомольской

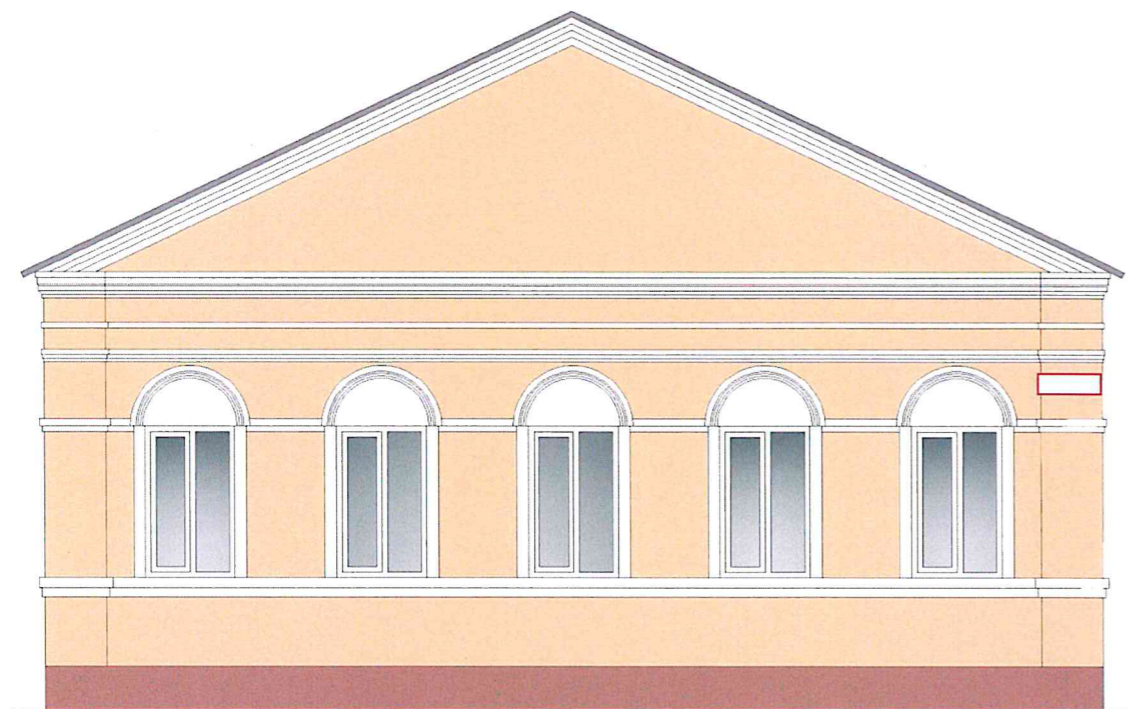

Фасад по Набережной IV Армии

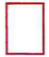

Условные обозначения:

-  - светопрозрачная конструкция без подложки (0,3 x 0,4 м);
-  - панель кронштейна с подложкой (0,3 x 0,3 м);
-  - адресная табличка (0,3 x 0,4 м).
-  - объемные буквы, в том числе световые, без подложки (0,3 x 2 м);
-  - общая табличка (0,8 x 0,5 м);