

УТВЕРЖДАЮ

Начальник Управления  
архитектуры  
Администрации города Вологды  
Д. И. Поздняков

  
\_\_\_\_\_  
(подпись) (расшифровка подписи)  
« 12 » мая 2023 г.  
\* \* \*  
Россия

ПАСПОРТ

фасада объекта капитального строительства  
от «08» августа 2016 года № 135н

Вологодская обл., г. Вологда, ул. Благовещенская, д. 4  
(адрес объекта)

Описание:

Наименование объекта капитального строительства: торговый центр;

Год постройки объекта капитального строительства: 1979;

Этажность: 4.

Фотографии фактического состояния фасада с указанием даты (фототаблица)



17.04.2023 г.



17.04.2023 г.

## Цветовое и объемно-планировочное решение фасадов


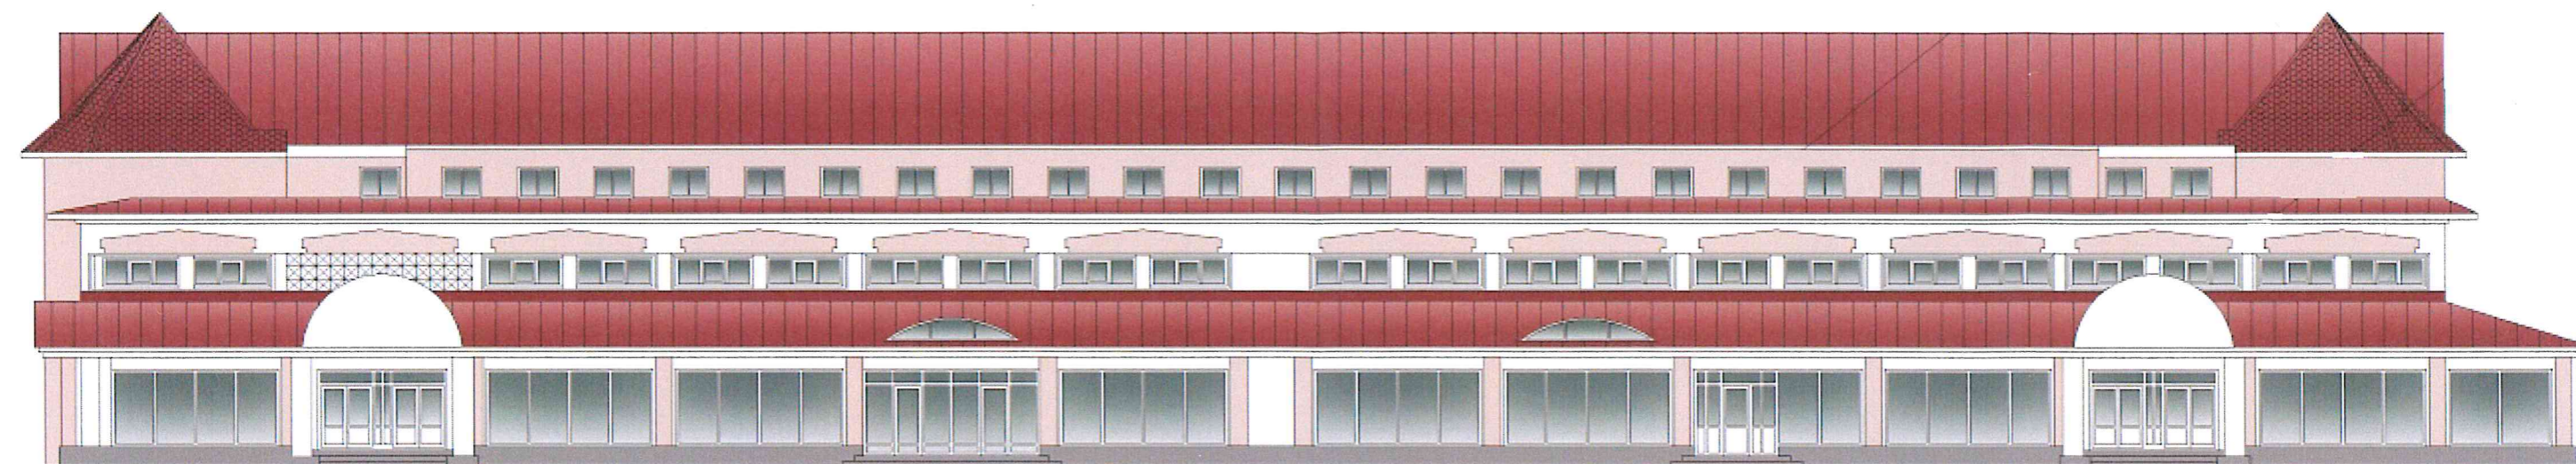


Таблица расколеровки элементов с эталонами колеров

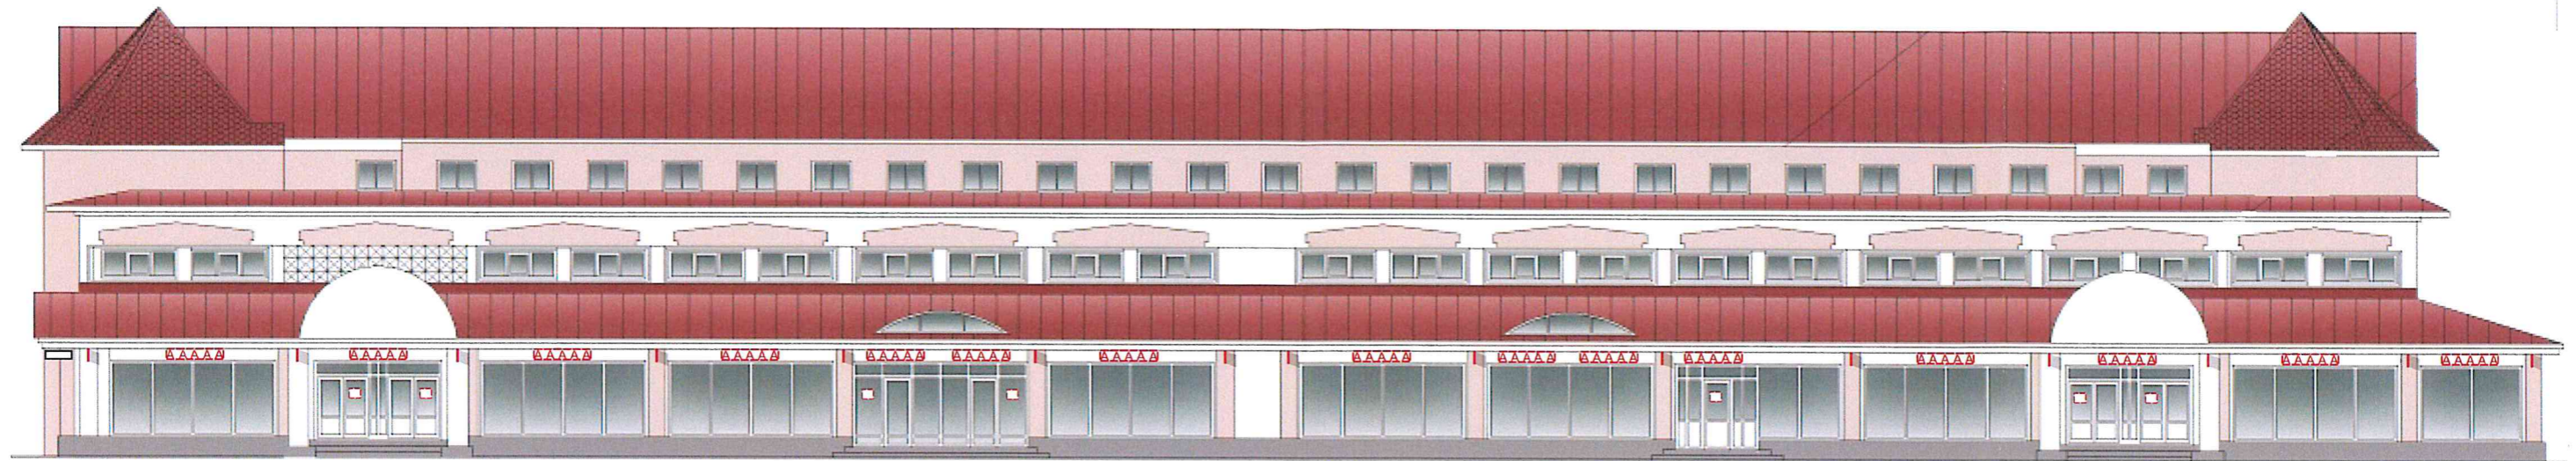



Колер	№ колера	Элементы фасада	Материал, отделка
	Н318	Стена, пилястра	Штукатурка, покраска
	М488	Цоколь, лестница	Штукатурка, плитка, покраска
	белый	Окно, карниз, дверь, пилястра, стена, колонна	Штукатурка, пластик, металл, покраска
	L417	Крыша	Профнастил

Примечание: колер по каталогу Tikkurila symphony

Схема возможных мест размещения информационных конструкций (вывесок), информационных табличек, указателей и витрин, входных групп и их отдельных элементов с условными обозначениями и размерами:



Условные обозначения:

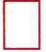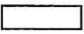-  - объемные буквы, в том числе световые без подложки (0,3 x 1,5 м);
-  - панель кронштейн с подложкой (0,3 x 0,3 м);
-  - светопрозрачная конструкция без подложки (0,3 x 0,4 м);
-  - адресная табличка (0,3 x 0,4 м).