


УТВЕРЖДАЮ

Начальник Управления
архитектуры
Администрации города Вологды
Т.П. Валуева



(подпись) (расшифровка подписи)

« 18 » Октябрь * 2023 г.

ПАСПОРТ

фасада объекта капитального строительства
от «09» апреля 2018 года № 341н

Вологодская область, г. Вологда, ул. Ленинградская, 100
(адрес объекта)


Описание:

Наименование объекта капитального строительства: административно-торговый центр;

Год постройки объекта капитального строительства: 2008;

Этажность: 3.

Фотографии фактического состояния фасада с указанием даты (фототаблица)

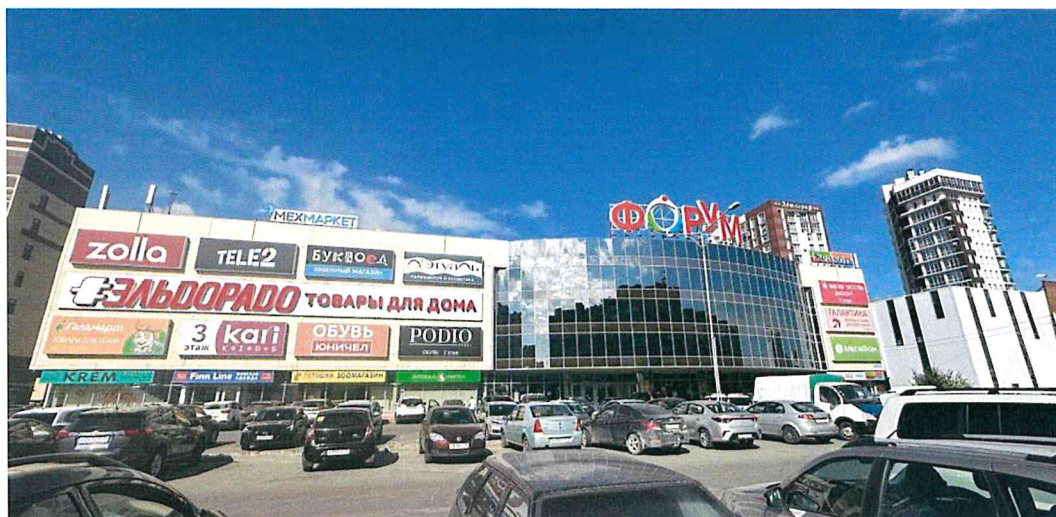

02.09.2023 г.

Цветовое и объемно-планировочное решение фасадов


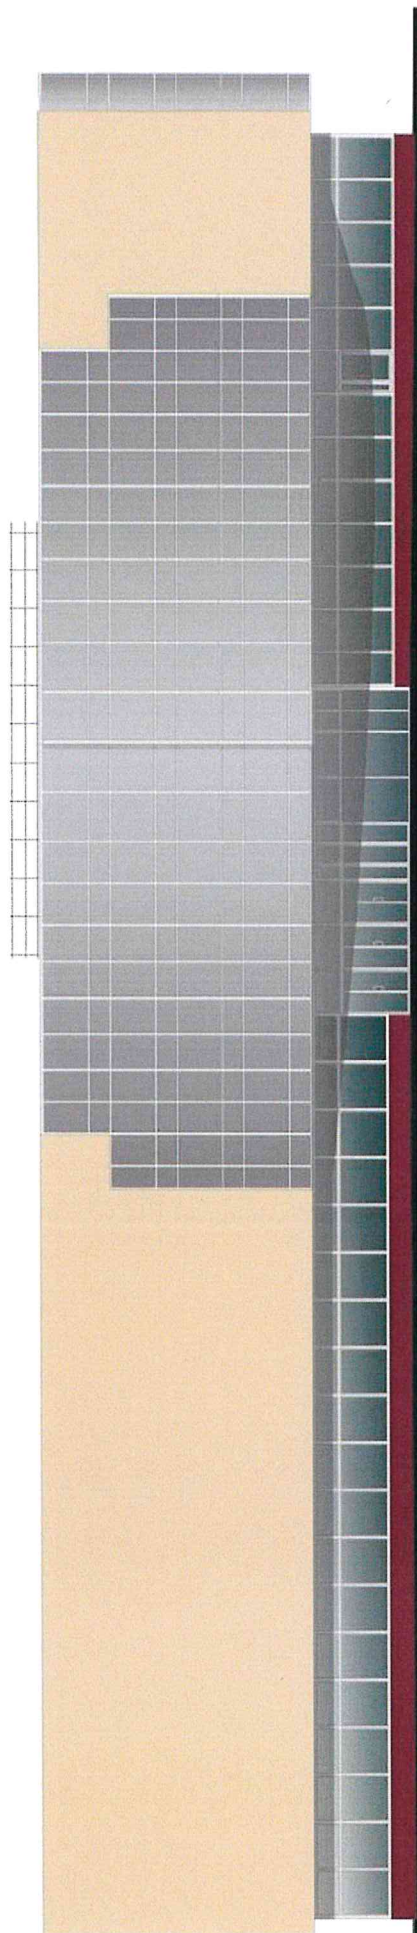


Таблица расколеровки элементов с эталонами колеров



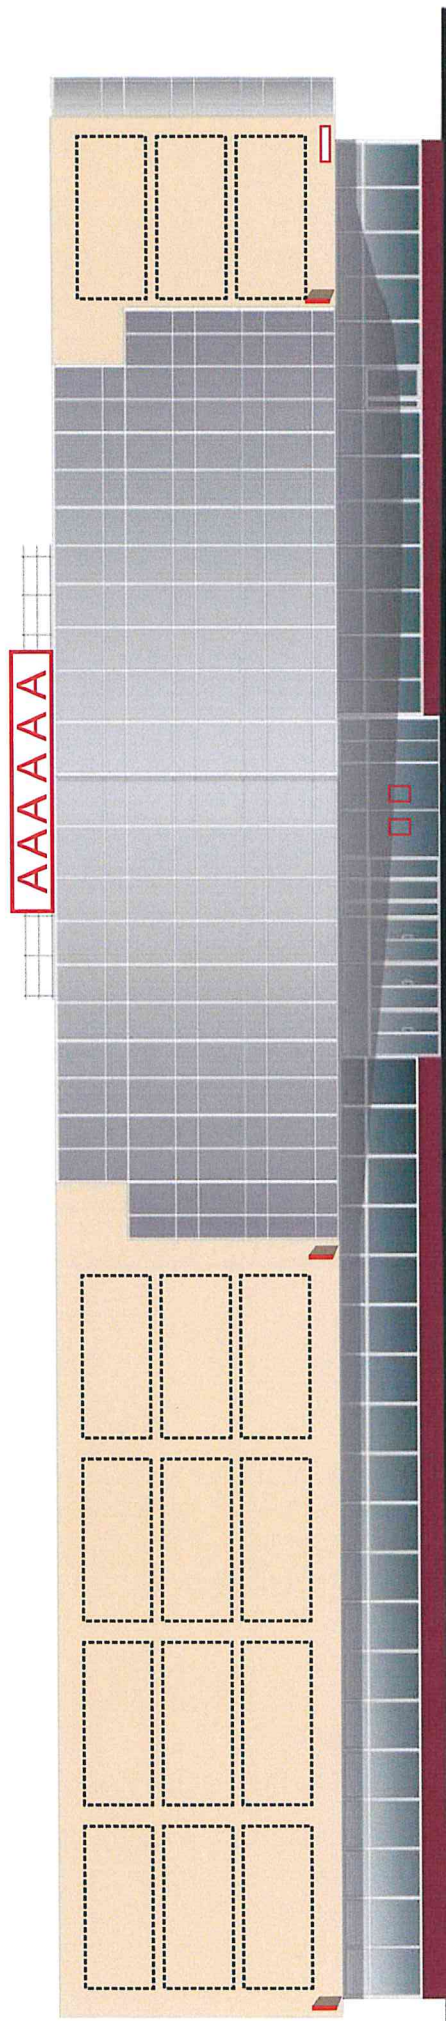


Колер	№ колер	Элементы фасада	Материалы, отделка
	Зеркало	Стены	Криволинейный фальшь фасад в алюминиевом каркасе по трехслойным сэндвич панелям
	Зеркало	Стены	Витраж с однокамерным стеклопакетом
	Серый	Витраж	металл
	1015	Стены	трехслойные сэндвич панели
	3007	Цоколь	ЦСП

По каталогу цветов Tikkurila RAL Classic

Схема возможных мест размещения информационных конструкций (вывесок), информационных табличек, указателей и витрин, входных групп и их отдельных элементов с условными обозначениями и размерами:



Условные обозначения:

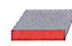-  - места расположения световых рекламных боксов, предусмотрено архитектурным проектом;
-  - металлическая конструкция для крепления рекламы (крышной конструкции), предусмотрено архитектурным проектом;
-  - светопрозрачная конструкция без подложки (0,7 x 0,8 м);
-  - адресная табличка (0,3 x 0,4 м).
-  - панель кронштейн с подложкой (0,7 x 0,7 м);