

УТВЕРЖДАЮ

Начальник Управления
архитектуры
Администрации города Вологды

Д. И. Поздняков



ПАСПОРТ

фасада объекта капитального строительства

от «15» мая 2020 года № 641н

Вологодская область, г. Вологда, ул. Гагарина, д. 11

(адрес объекта)

Описание:

Наименование объекта капитального строительства: нежилое здание магазина розничной торговли;

Год постройки объекта капитального строительства: 2017;

Этажность: 1.

Фотографии фактического состояния фасада с указанием даты (фототаблица)



14.06.2023 г.

Цветовое и объемно-планировочное решение фасадов



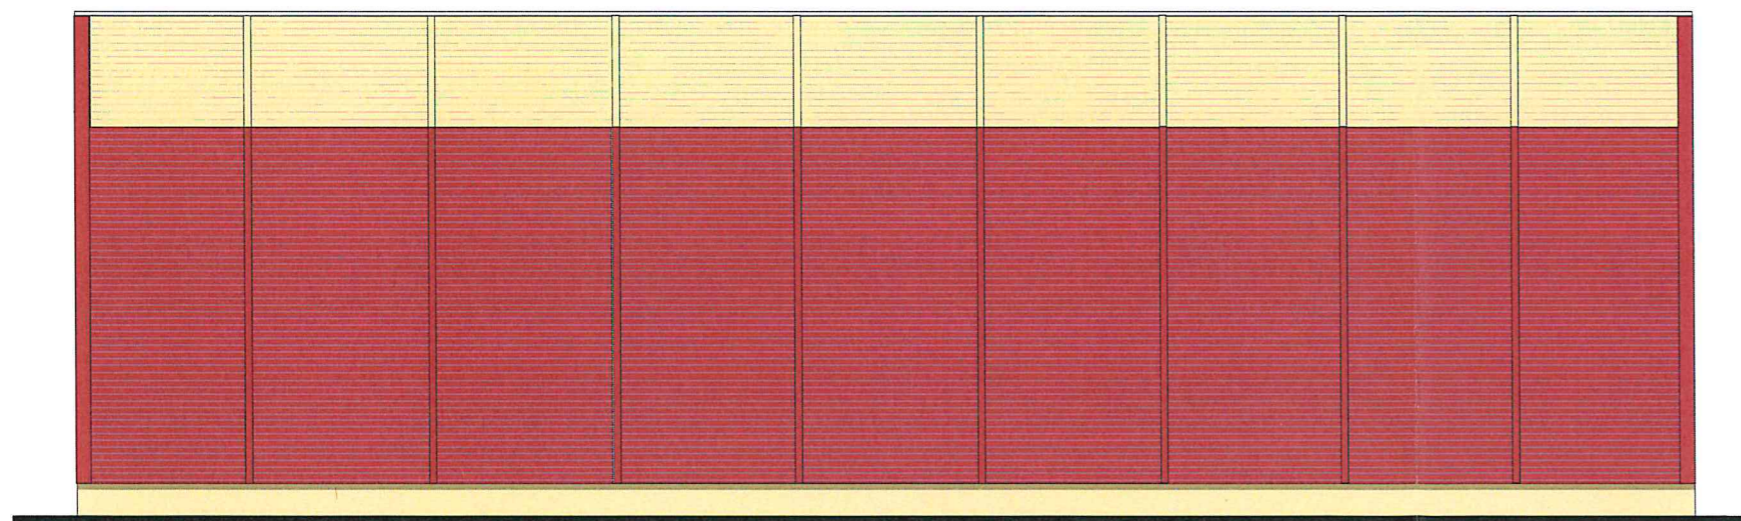


Таблица расколорки элементов с эталонами колеров


| Колер | № колер | Элементы фасада | Материалы, отделка |
|-------|---------|-----------------|--------------------|
| | F502 | Окна | ПВХ |
| | M319 | Стены | Сендвич панели |
| | S360 | Стены | Фасадные панели |
| | H307 | Стены, цоколь | Сендвич панели |

Примечание:

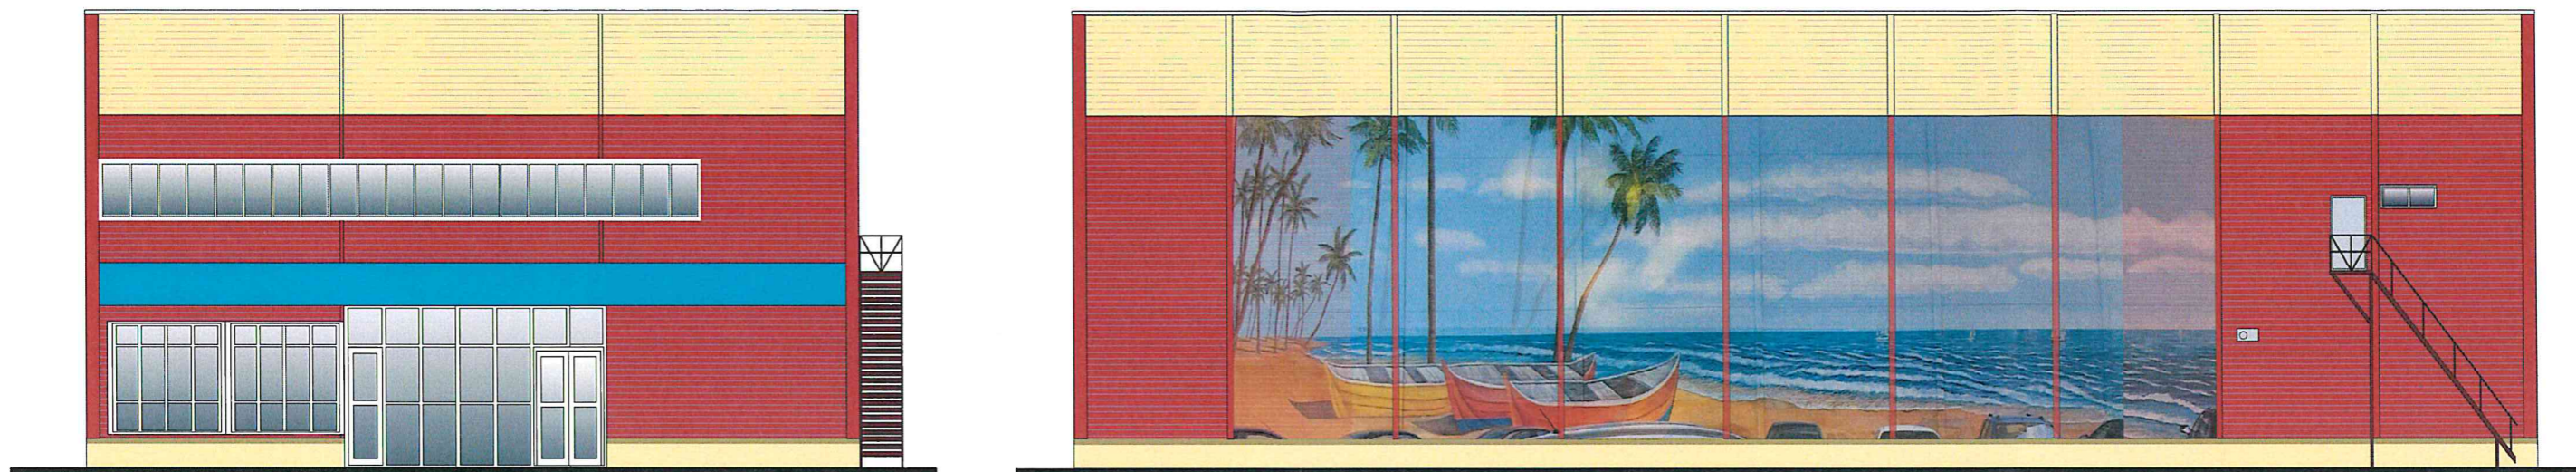

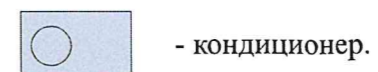



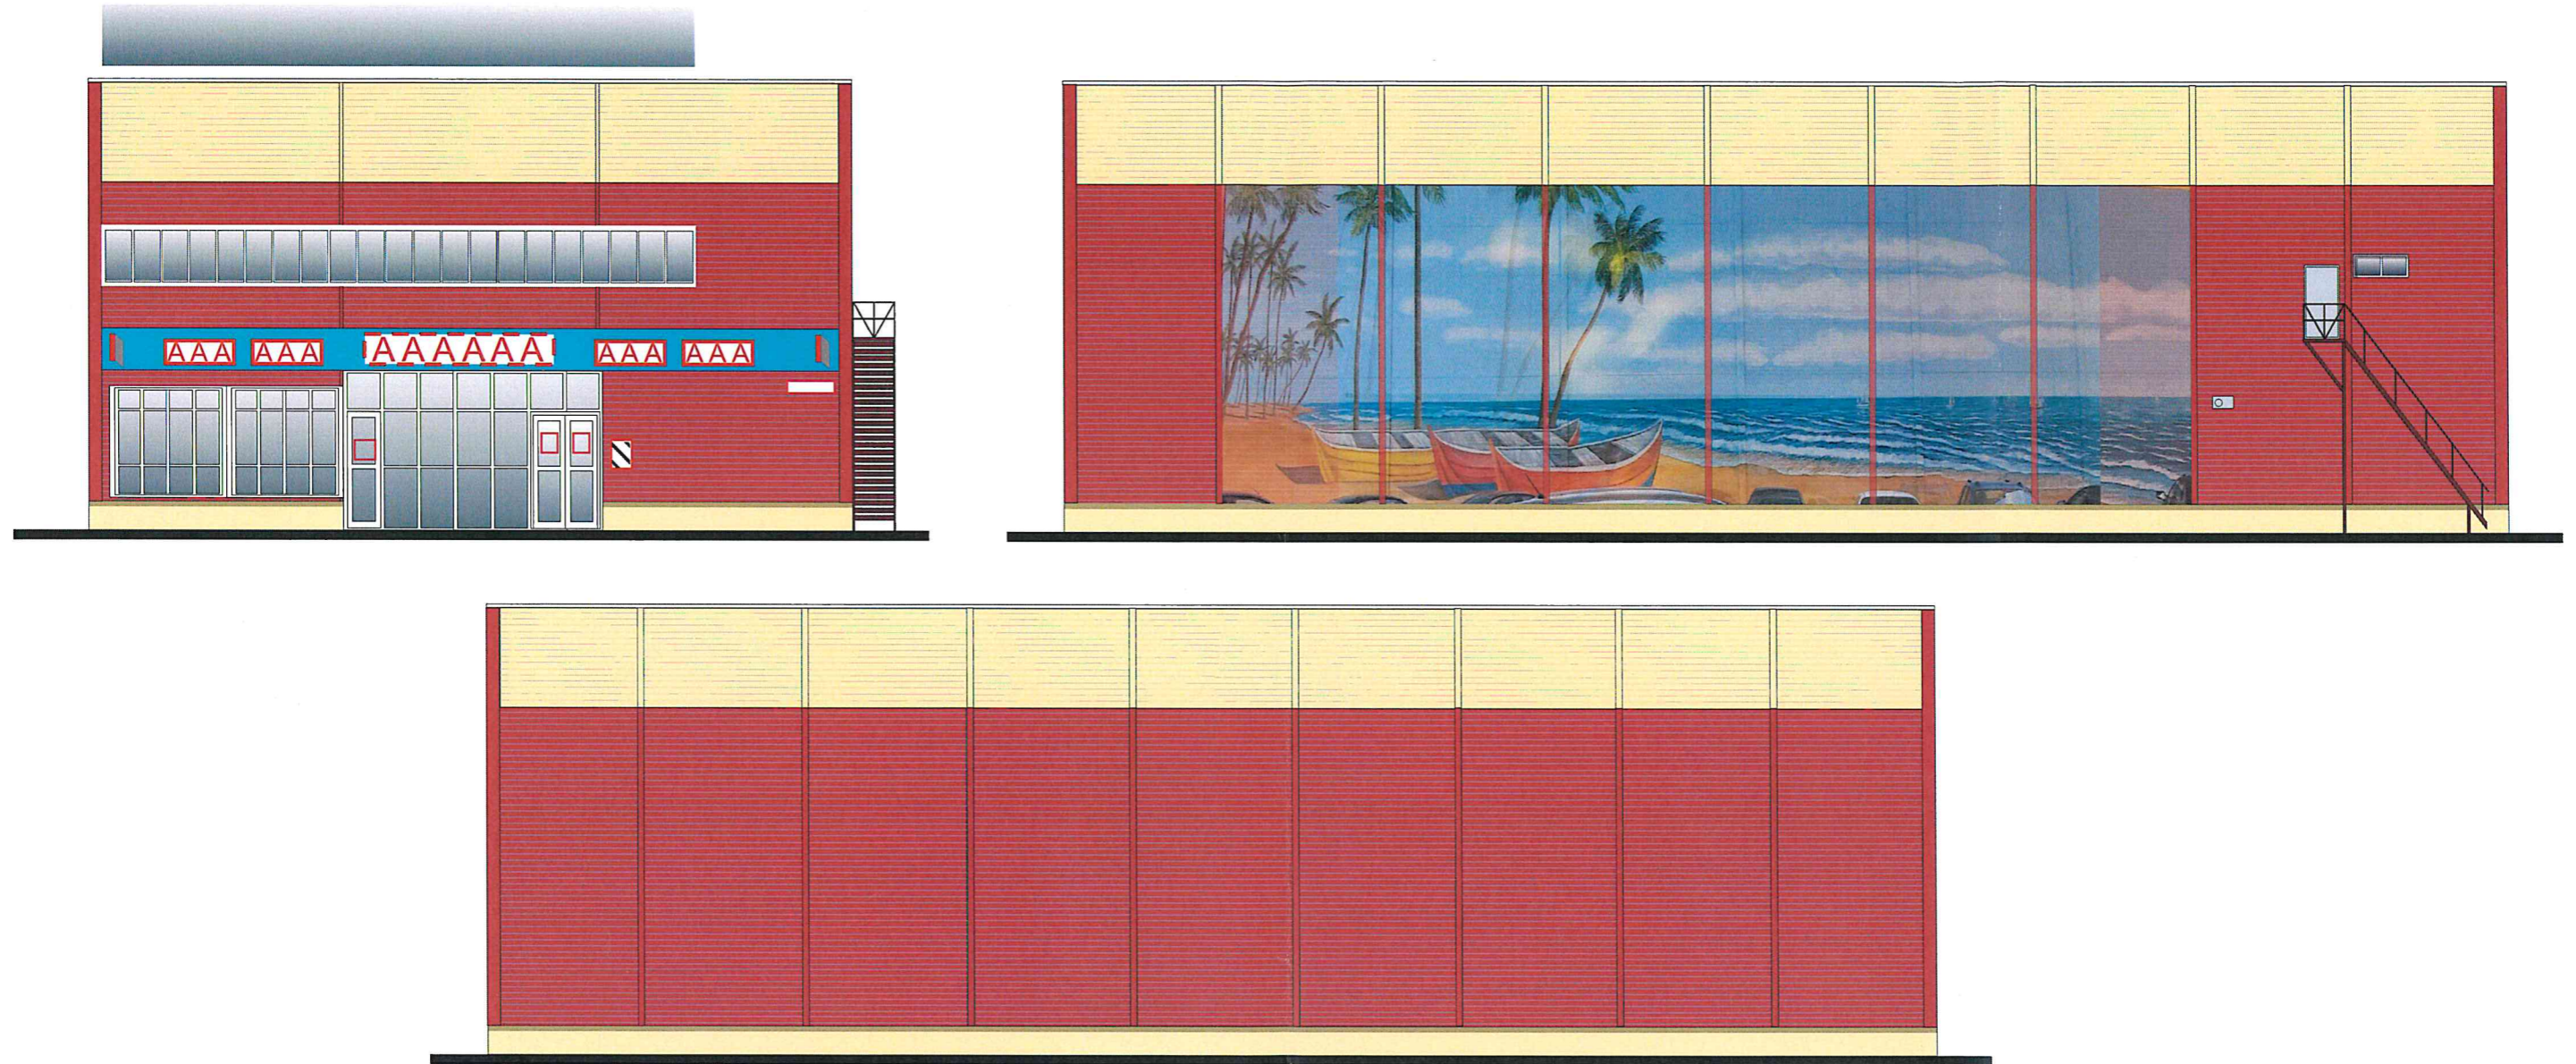

Колер подобран по каталогу Tikkurila symphony

Схема возможных мест размещения информационных конструкций (вывесок), информационных табличек, указателей и витрин, входных групп и их отдельных элементов с условными обозначениями и размерами:



Условные обозначения:

-  - объемные буквы, в том числе световые, без подложки (0,7 x 4 м);
-  - объемные буквы, в том числе световые, без подложки (0,7 x 2 м);
-  - светопрозрачная конструкция без подложки (0,7 x 0,6 м);
-  - адресная табличка (0,3 x 0,4 м).
-  - панель кронштейна с подложкой (0,7 x 0,7 м);
-  - общая табличка (0,8 x 0,5 м);