


УТВЕРЖДАЮ

Начальник Управления
архитектуры
Администрации города Вологды
Д.И. Поздняков

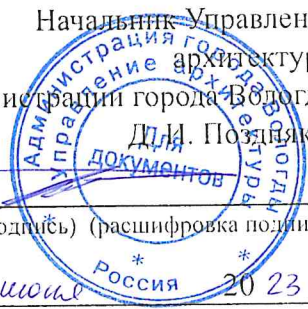

(подпись) (расшифровка подписи)

« 21 » июля 20 23 г.

ПАСПОРТ

фасада объекта капитального строительства
от «10» декабря 2020 года № 723н

Вологодская область, г. Вологда, Молочное, ул. Гагарина, д. 7б
(адрес объекта)

Описание:

Наименование объекта капитального строительства: многоквартирный дом;

Год постройки объекта капитального строительства: 1953;

Этажность: 2.

Фотографии фактического состояния фасада с указанием даты (фототаблица)



14.06.2023 г.

Цветовое и объемно-планировочное решение фасадов




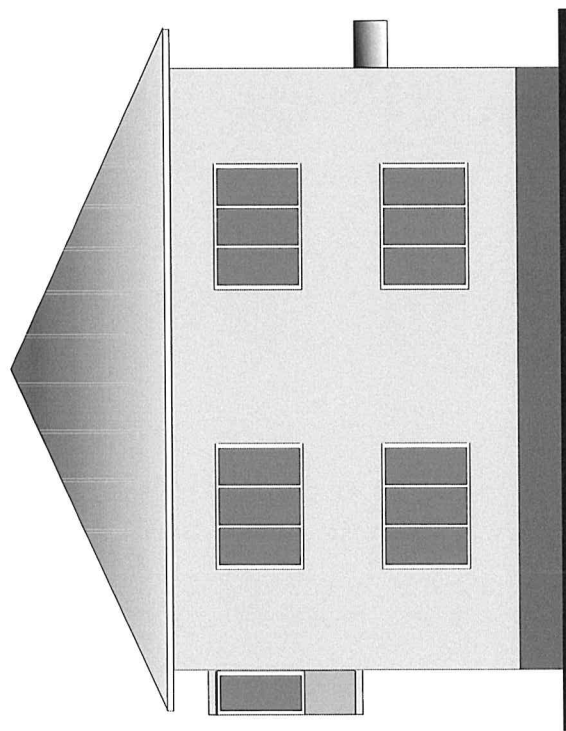


Таблица раскolorовки элементов с эталонами колеров

Колер	№ колер	Элементы фасада	Материалы, отделка
	Н475	Стены	Кирпич, Штукатурка
	М499	Цоколь	Кирпич, Штукатурка
	белый	Окна	ПВХ
	К498	Крыша	Шифер

Колер определен по каталогу Tikkurila symphony

Схема возможных мест размещения информационных конструкций (вывесок), информационных табличек, указателей и витрин, входных групп и их отдельных элементов с условными обозначениями и размерами:

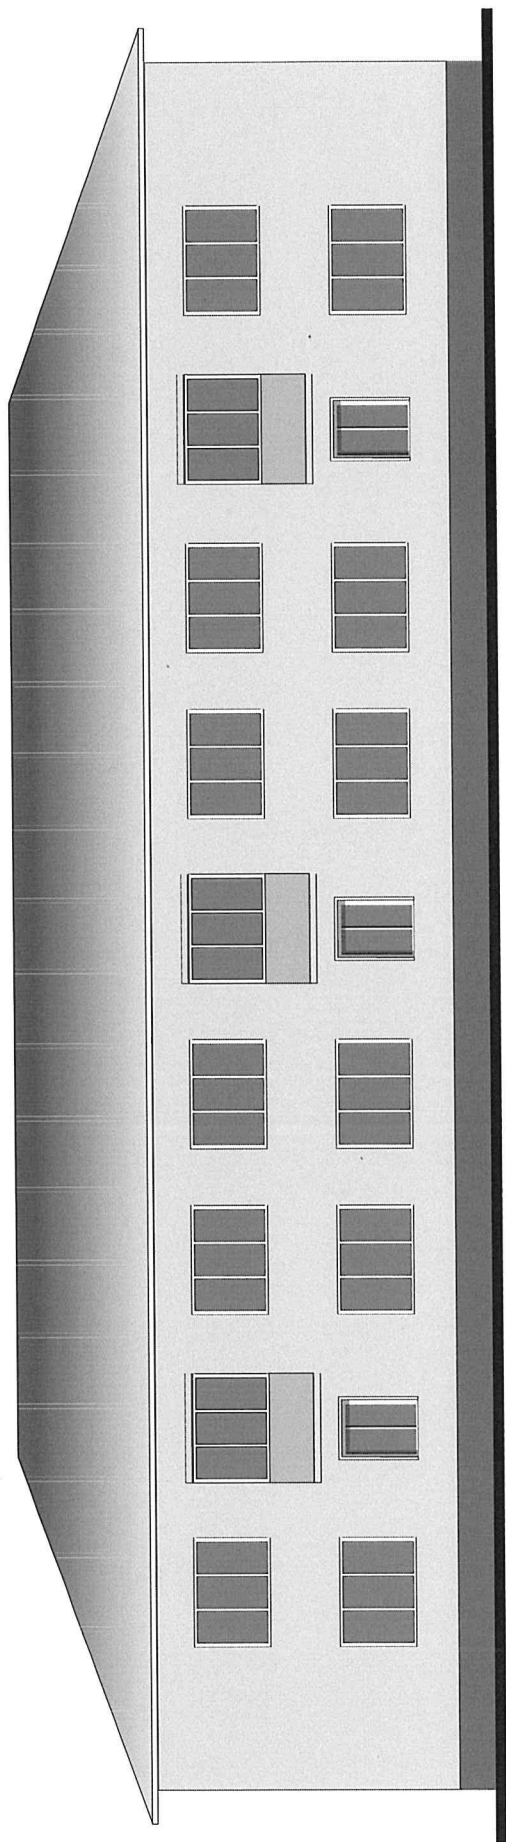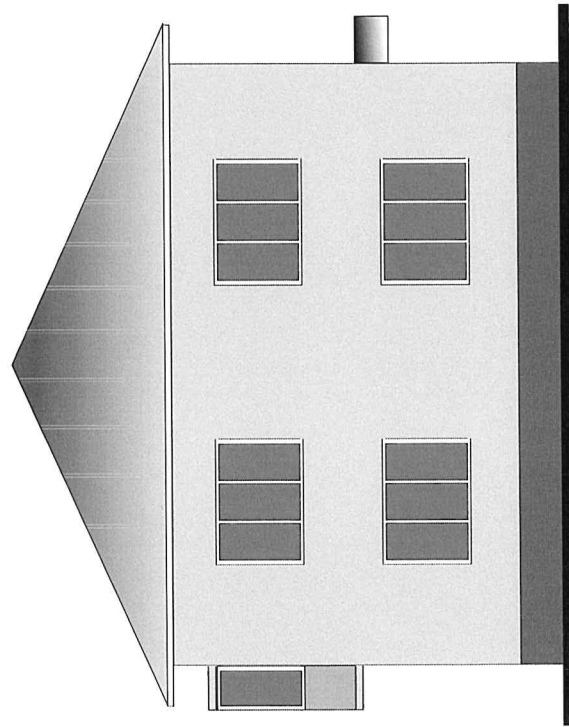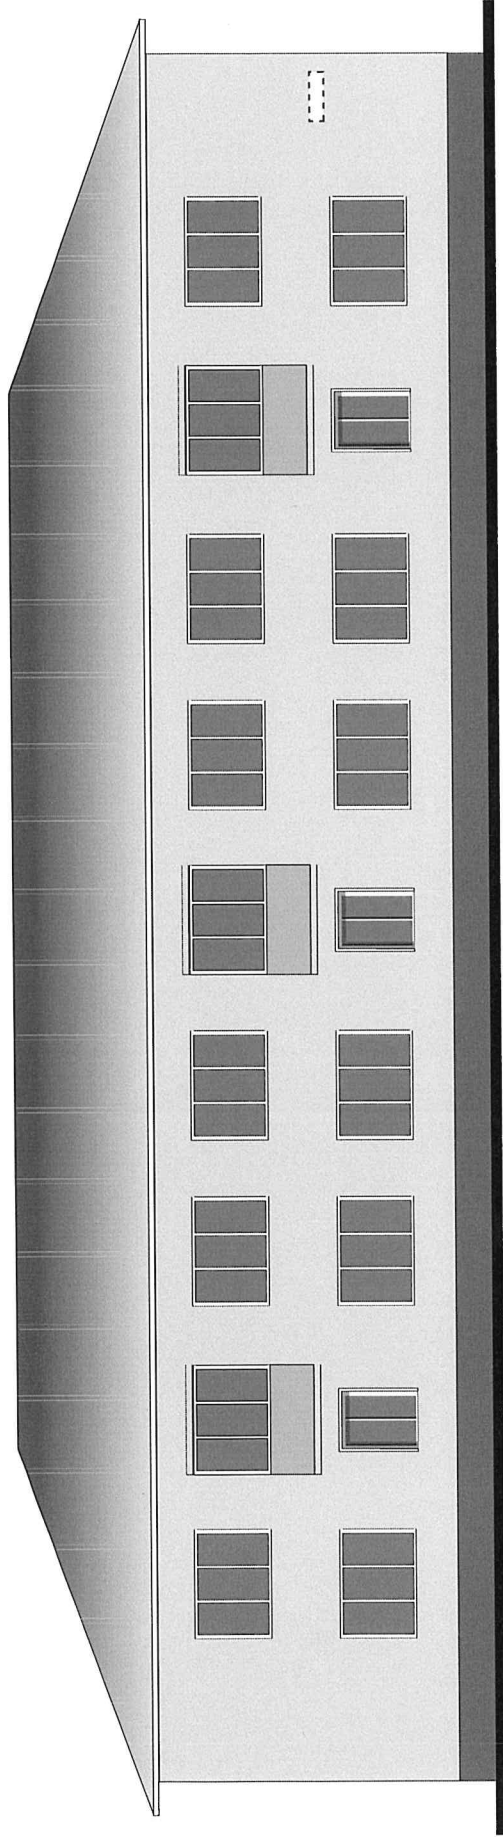

Условные обозначения:

----- - адресная табличка (0,3 x 0,4 м).