


УТВЕРЖДАЮ

Начальник Управления
архитектуры
Администрации города Вологды
Д. И. Поздняков



(подпись) (расшифровка подписи)

« 21 » * *сентя* * 20 23 г.
РОССИЯ

ПАСПОРТ

фасада объекта капитального строительства

от «17» декабря 2021 года № 874н

Вологодская область, г. Вологда, ш. Окружное, д. 30

(адрес объекта)


Описание:

Наименование объекта капитального строительства: здание автодилерского центра;

Год постройки объекта капитального строительства: 2007;

Этажность: 1.

Фотографии фактического состояния фасада с указанием даты (фототаблица)

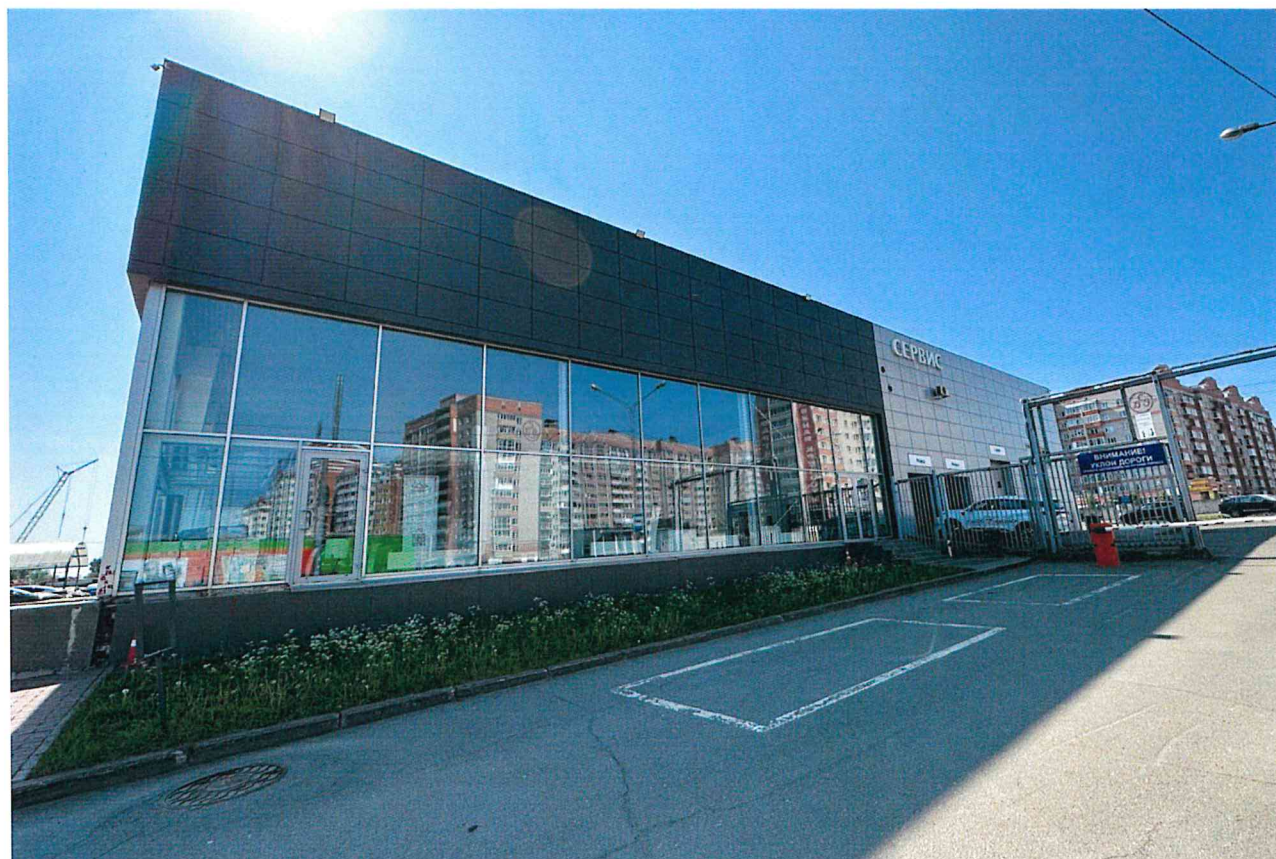

14.06.2023 г.

Цветовое и объемно-планировочное решение фасадов

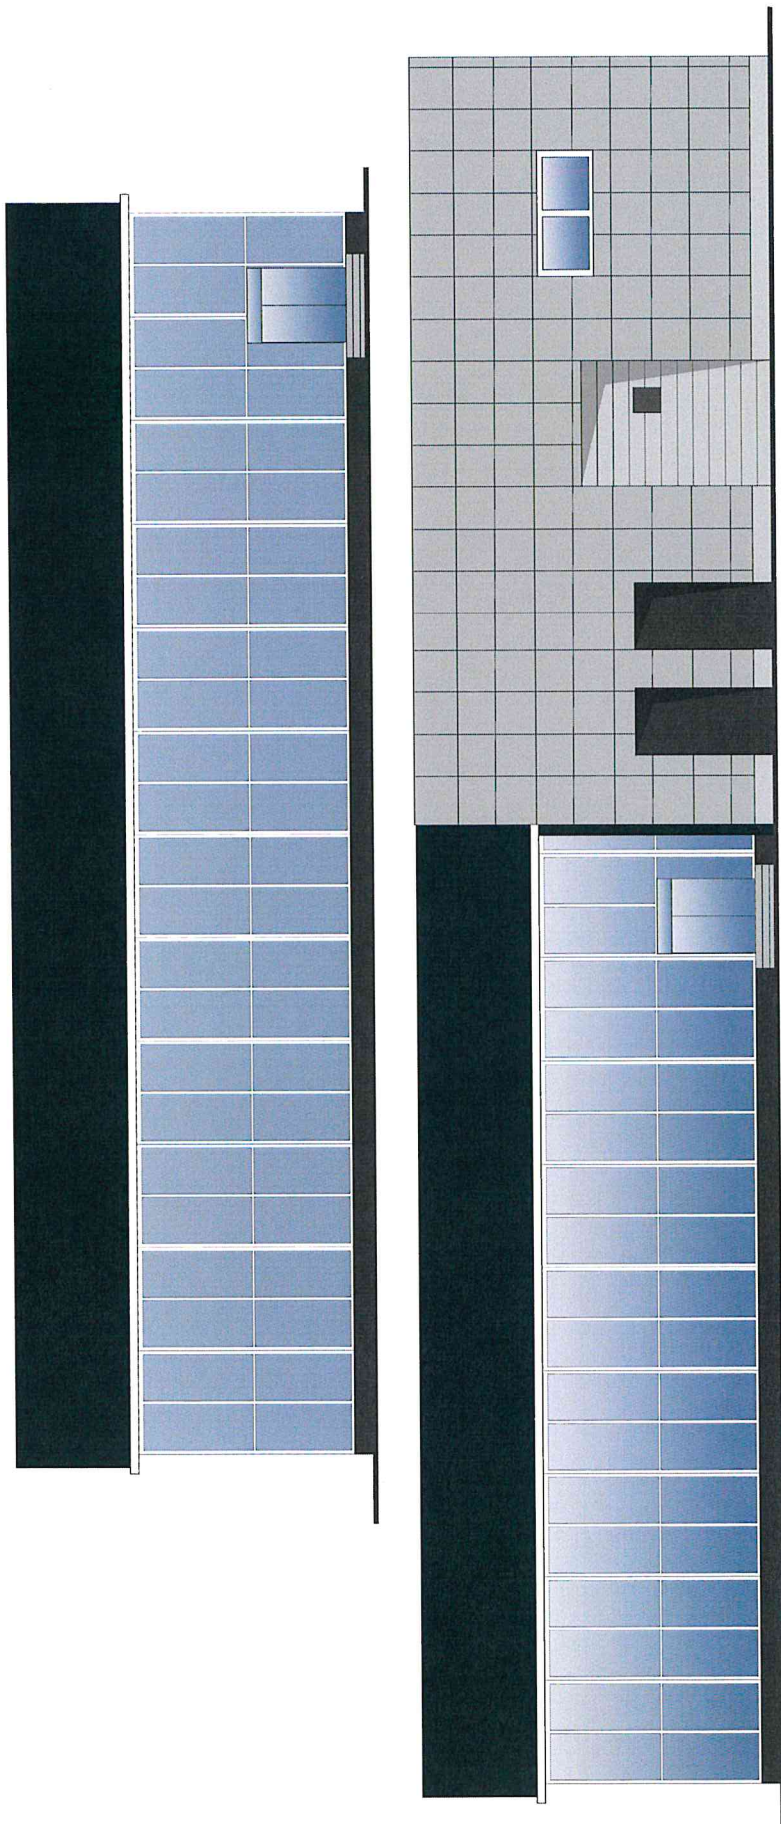
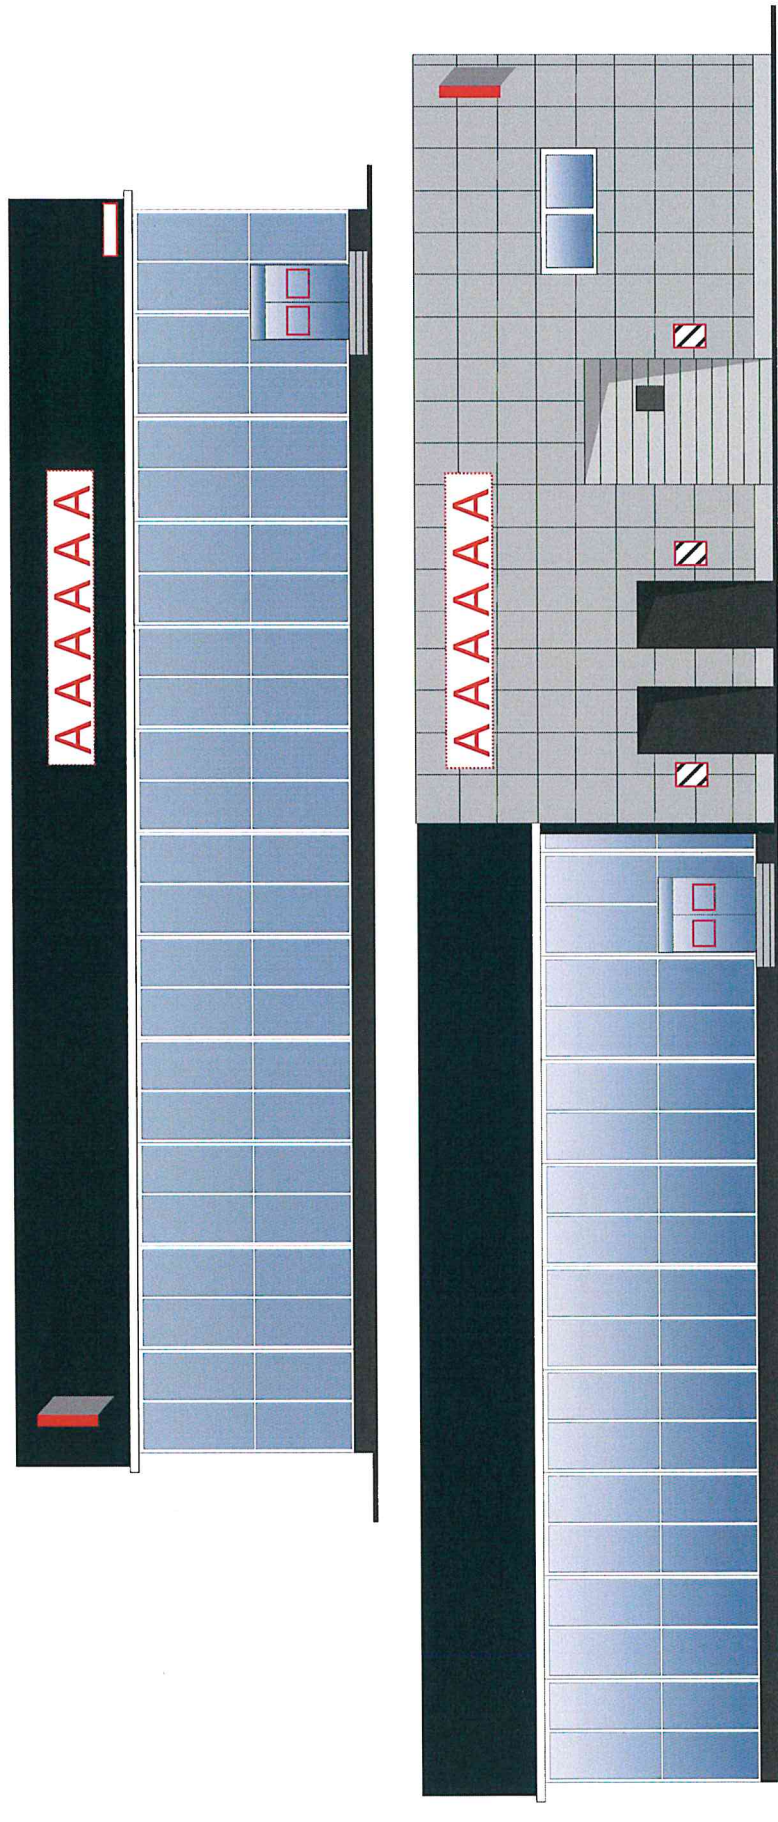







Таблица расколеровки элементов с эталонами колеров

Колер	№ колера	Элементы фасада	Материалы, отделка
	X488	цоколь	грунтовка с окраской
	H488	элементы фасада	металлическая панель
	белый	витражи, двери	ПВХ
	M346	элементы фасада	металлическая панель

Схема возможных мест размещения информационных конструкций (вывесок), информационных табличек, указателей и витрин, входных групп и их отдельных элементов с условными обозначениями и размерами:



Условные обозначения:

-  - объемные буквы, в том числе световые, без подложки (0,7 x 3 м);
-  - светопрозрачная конструкция без подложки (0,7 x 0,6 м);
-  - адресная табличка (0,3 x 0,4 м).
-  - панель кронштейна с подложкой (0,7 x 0,7 м);
-  - общая табличка (0,8 x 0,5 м);