

УТВЕРЖДАЮ

Начальник Управления
архитектуры
Администрации города Вологды
Д. И. Поздняков



ПАСПОРТ

фасада объекта капитального строительства
от «03» декабря 2021 года № 854н
Вологодская область, г. Вологда, ш. Окружное, д. 33
(адрес объекта)


Описание:

Наименование объекта капитального строительства: здание автодилерского центра;

Год постройки объекта капитального строительства: 2009

Этажность: 2.

Фотографии фактического состояния фасада с указанием даты (фототаблица)

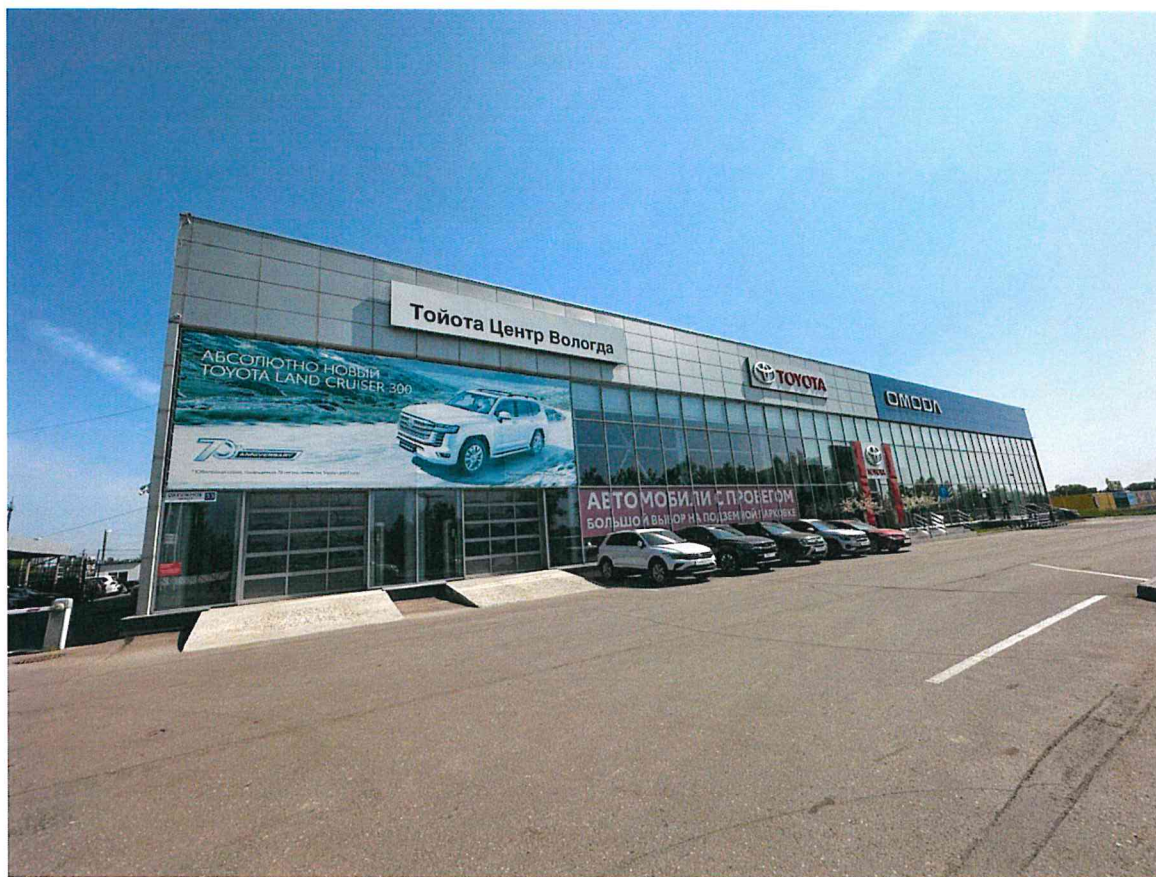

14.06.2023 г.

Цветовое и объемно-планировочное решение фасадов

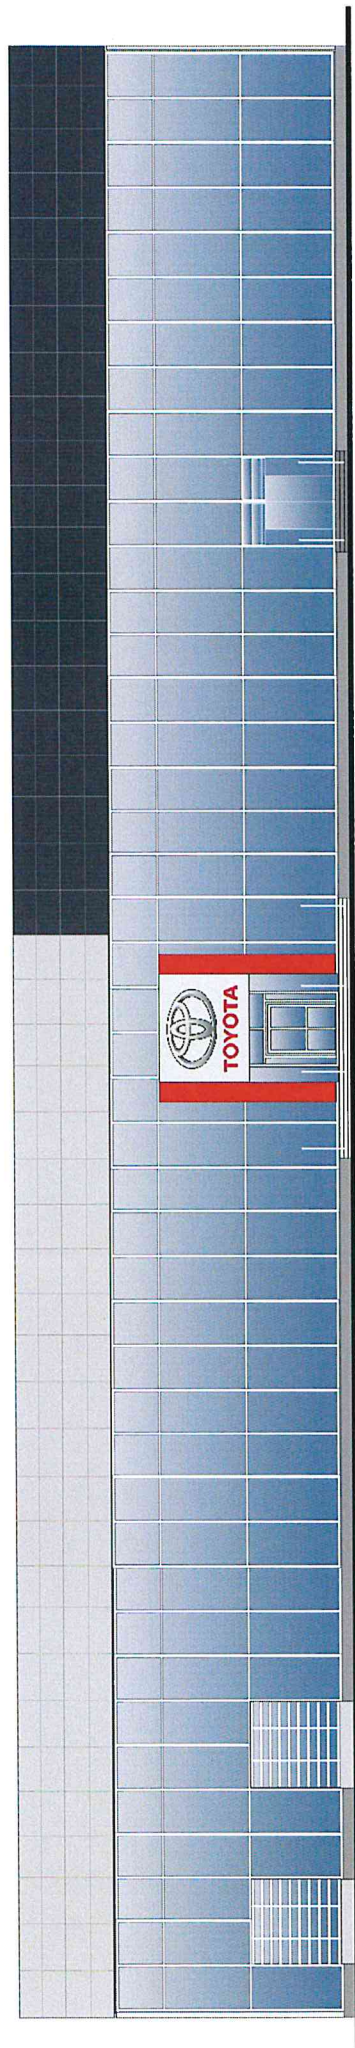
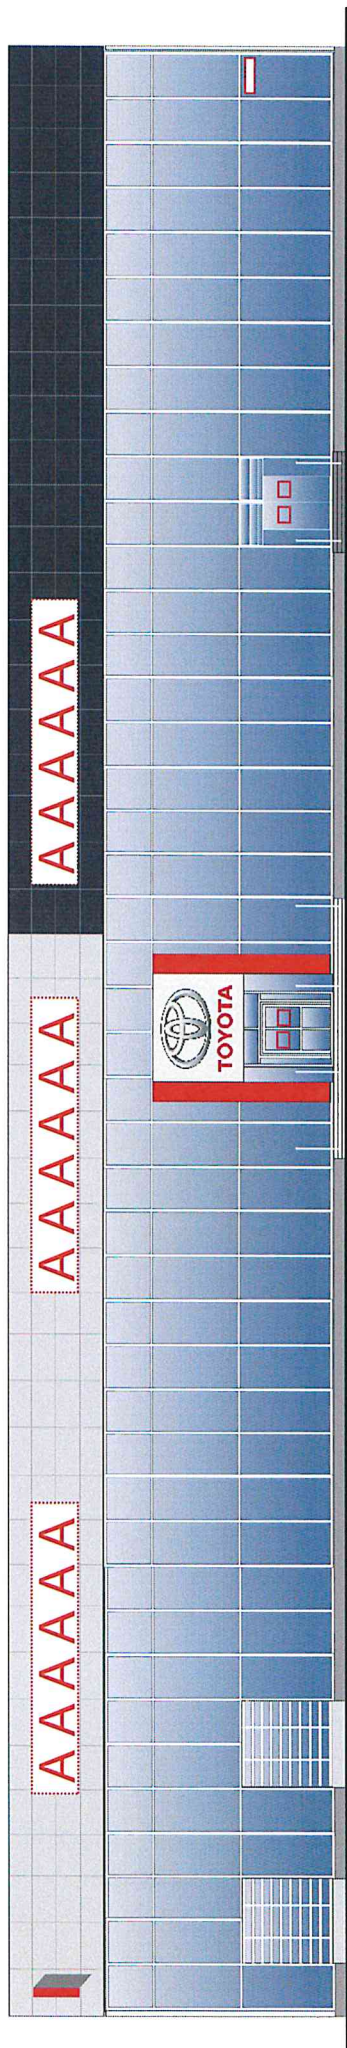






Таблица расколеровки элементов с эталонами колеров

Колер	№ колера	Элементы фасада	Материалы, отделка
	S496	цоколь	грунтовка с окраской
	J496	стены	сендвич-панели
	M437	стены	сендвич-панели
	G496	элементы фасада	металлическая панель
	белый	элементы фасада	металлическая панель
	M320	элементы фасада	металлическая панель
	белый	витражи, двери	ПВХ

Схема возможных мест размещения информационных конструкций (вывесок), информационных табличек, указателей и витрин, входных групп и их отдельных элементов с условными обозначениями и размерами:



Условные обозначения:

-  - объемные буквы, в том числе световые (рекомендовано без подложки) (0,7 x 3 м);
-  - светопрозрачная конструкция без подложки (0,7 x 0,6 м);
-  - адресная табличка (0,3 x 0,4 м).
-  - панель кронштейна с подложкой (0,7 x 0,7 м);