

УТВЕРЖДАЮ

Начальник Управления  
архитектуры  
Администрации города Вологды

Д. И. Поздняков

для документов  
(подпись) (расшифровка подписи)

« 21 » *июль* Россия 20 23 г.

ПАСПОРТ

фасада объекта капитального строительства

от «27» марта 2019 года № 484н

Вологодская область, г. Вологда, Пошехонское шоссе, 21

(адрес объекта)

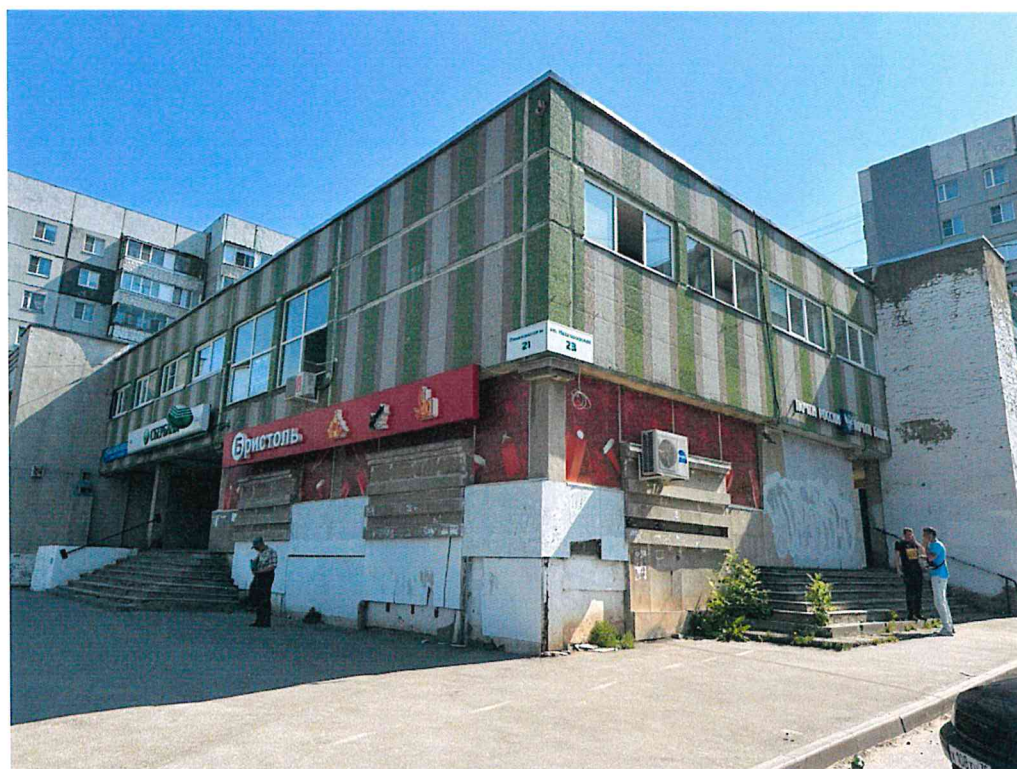
Описание:

Наименование объекта капитального строительства: административное здание;

Год постройки объекта капитального строительства: 1988;

Этажность: 2.

Фотографии фактического состояния фасада с указанием даты (фототаблица)



14.06.2023 г.

Цветовое и объемно-планировочное решение фасадов

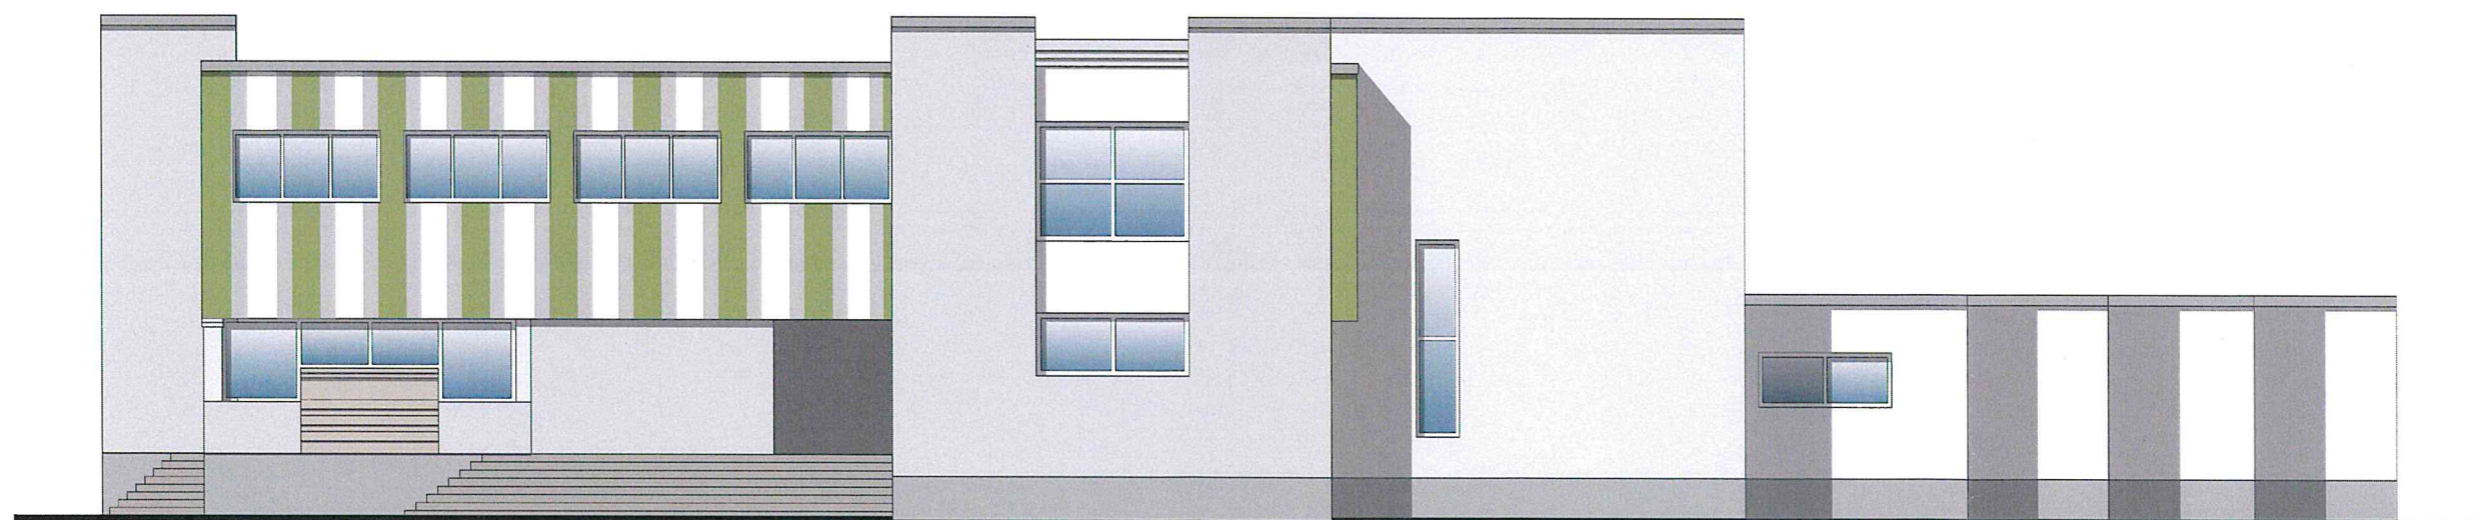
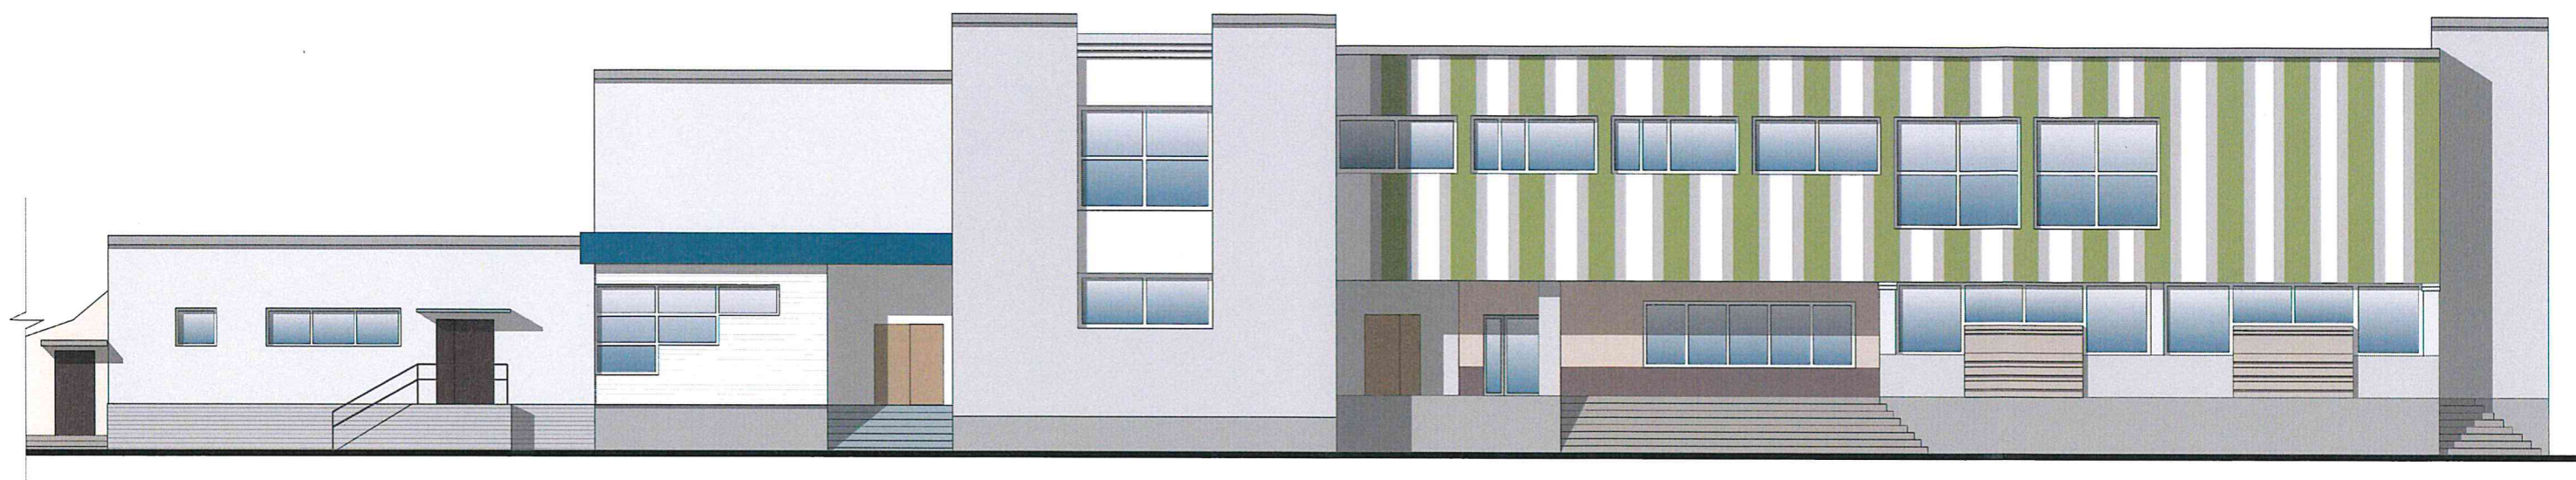


Таблица расколеровки элементов с эталонами колеров

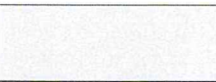

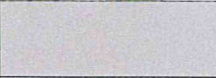




 

Колер	№ колер	Элементы фасада	Материалы, отделка
	серый	Стены	Штукатурка, покраска
	—	Стены	Панель
	серый	Цоколь	Штукатурка, покраска
	белый	Окна	ПВХ

Схема возможных мест размещения информационных конструкций (вывесок), информационных табличек, указателей и витрин, входных групп и их отдельных элементов с условными обозначениями и размерами:



Условные обозначения:

-  - объемные буквы, в том числе световые, без подложки (0,7 x 2 м);
-  - объемные буквы, в том числе световые, без подложки (0,7 x 3 м);
-  - панель кронштейна с подложкой (0,7 x 0,7 м);
-  - адресная табличка (0,3 x 0,4 м);
-  - общая табличка (0,8 x 0,5 м);