

УТВЕРЖДАЮ

Начальник Управления
архитектуры
Администрации города Вологды
Д.И. Поздняков

(подпись) (расшифровка подписи)

« 23 » августа 2023 г.

ПАСПОРТ

фасада объекта капитального строительства
от « 23 » августа 2023 года № 1074Н
Вологодская область, г. Вологда, ул. Герцена, 60а
(адрес объекта)

Описание:

Наименование объекта капитального строительства: общежитие;

Год постройки объекта капитального строительства: 1964 г;

Этажность: 4.



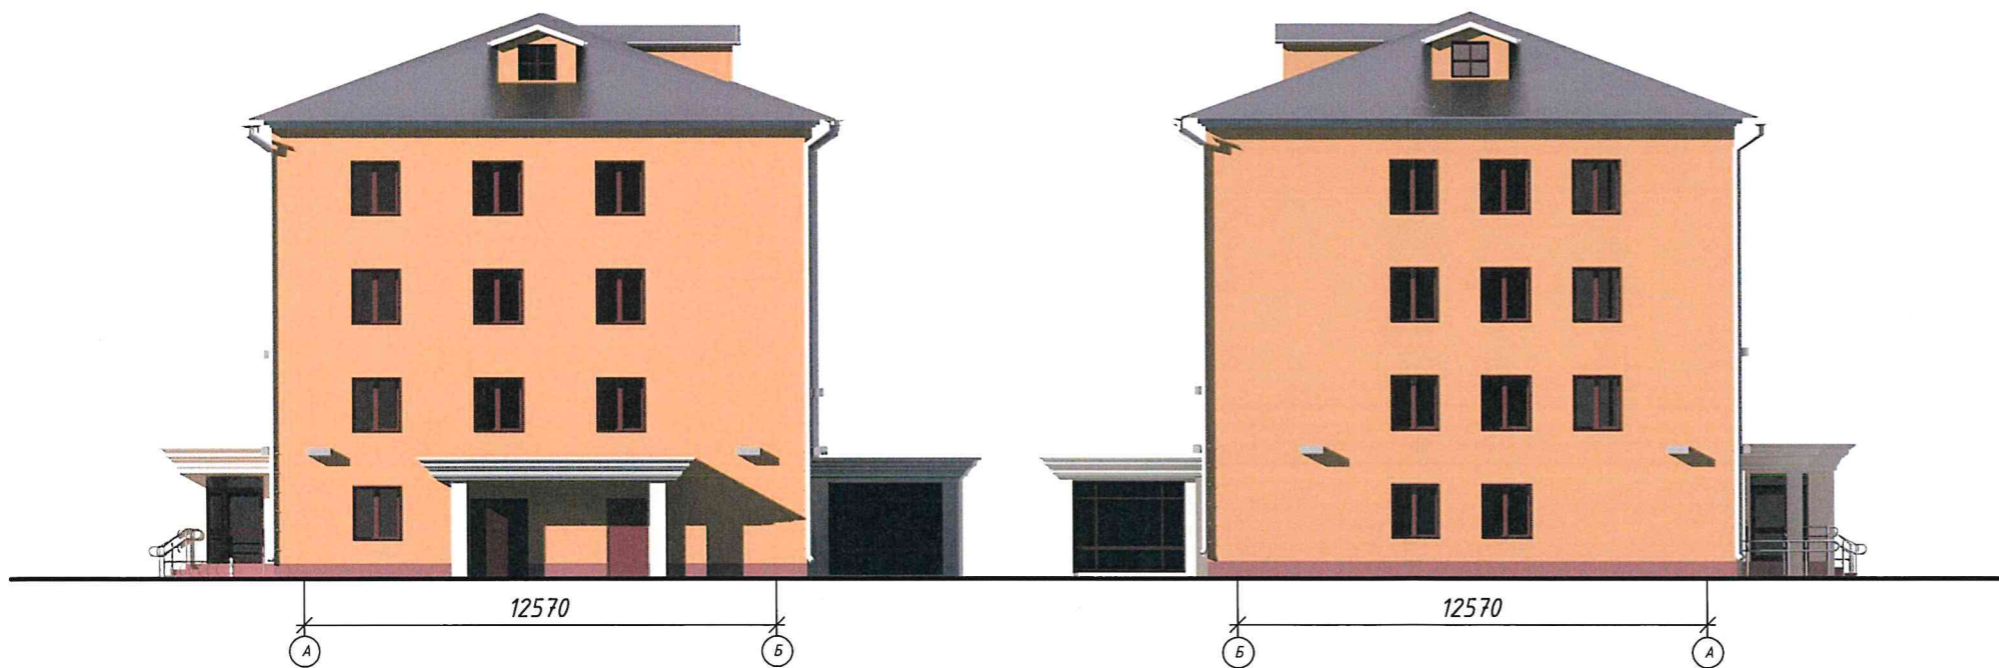
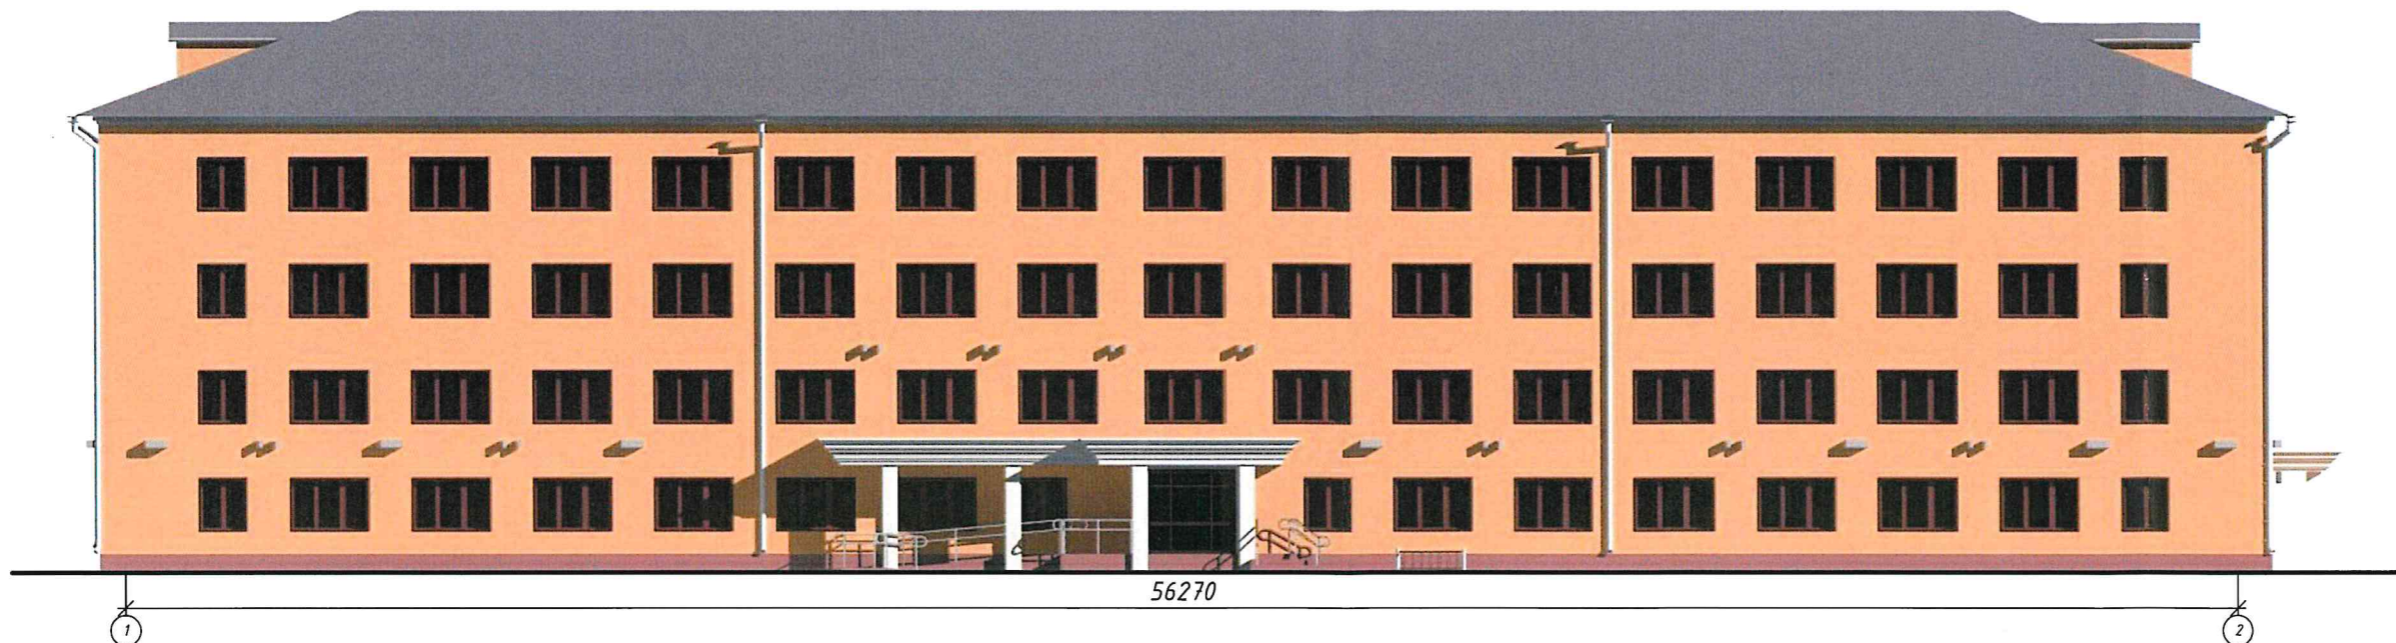


Таблица расколеровки элементов с эталонами колеров:

Колер	№ колера	Элементы фасада	Материал, фасады
	RGB 250.150.100	стена	Декоративная штукатурка
	RGB 150.100.100	цоколь	Декоративная штукатурка
	RGB 239.181.117	карнизы	Декоративная штукатурка Стеклофибробетон
	RGB 239.181.117	колонны вх. групп	Стеклофибробетон
	RAL 8002	фасонные элементы	Оцинкованная сталь
	RAL 8002	окна, витражи	ПВХ
	RAL 8002	двери	Алюминиевый профиль, сталь
	RAL 8002	покрытия крылец	Полимер-песчаная плитка


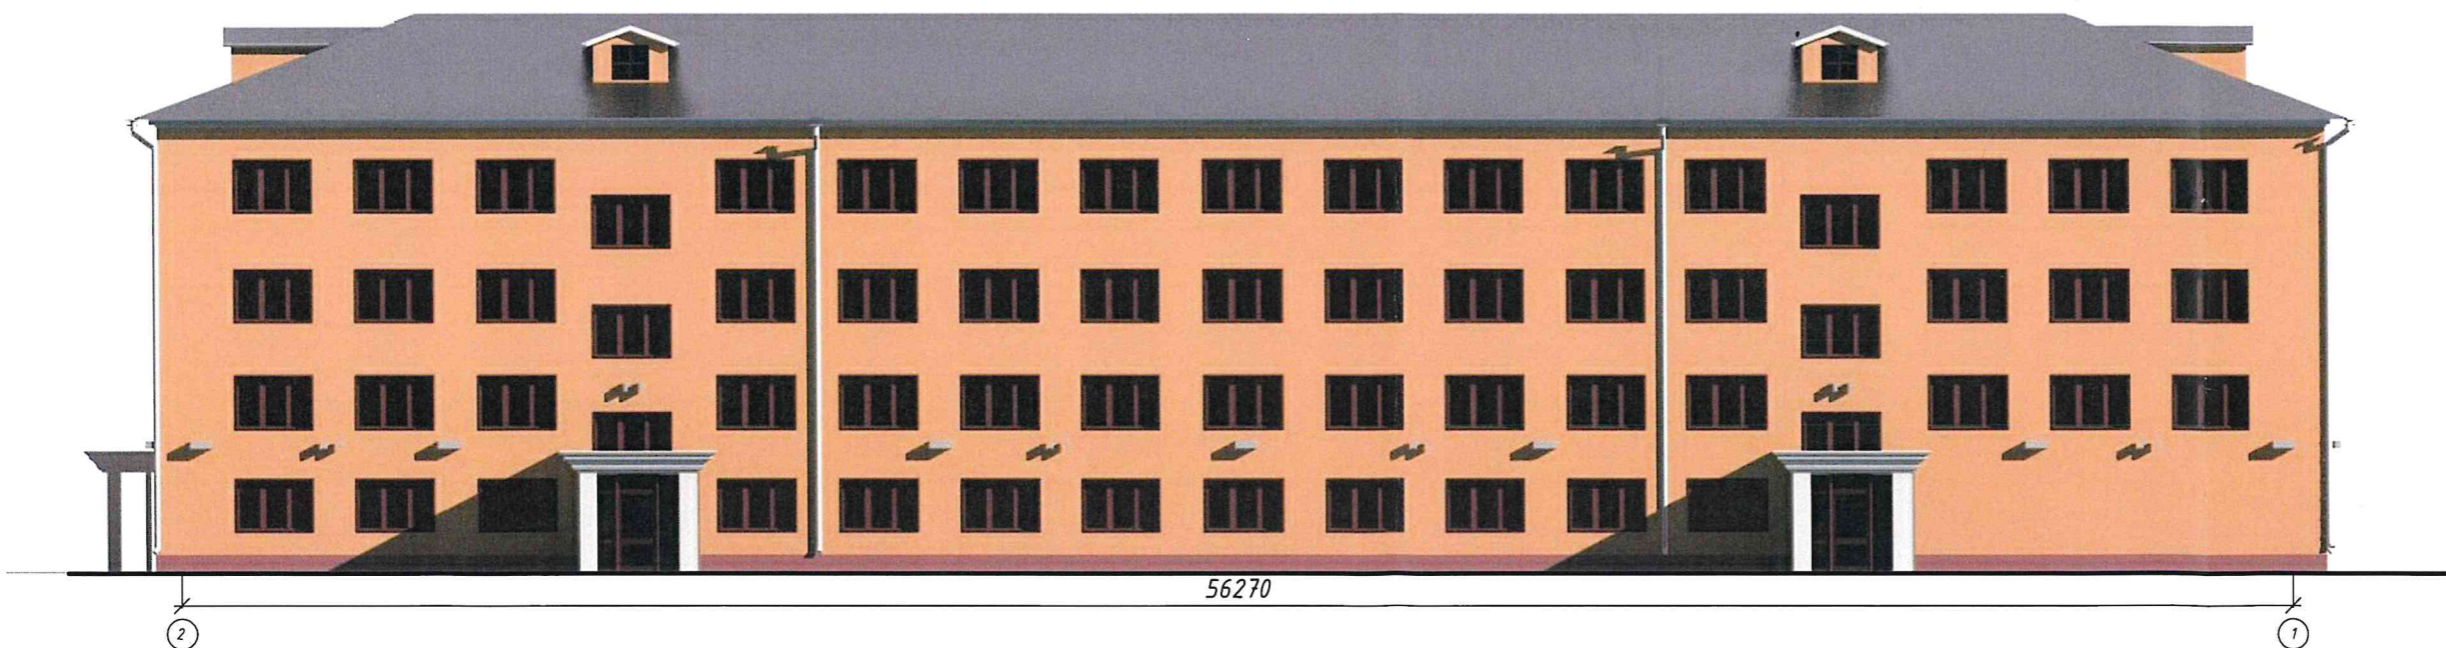



Схема возможных мест размещения информационных конструкций (вывесок), информационных табличек, указателей и витрин, входных групп и их отдельных элементов с условными обозначениями и размерами:

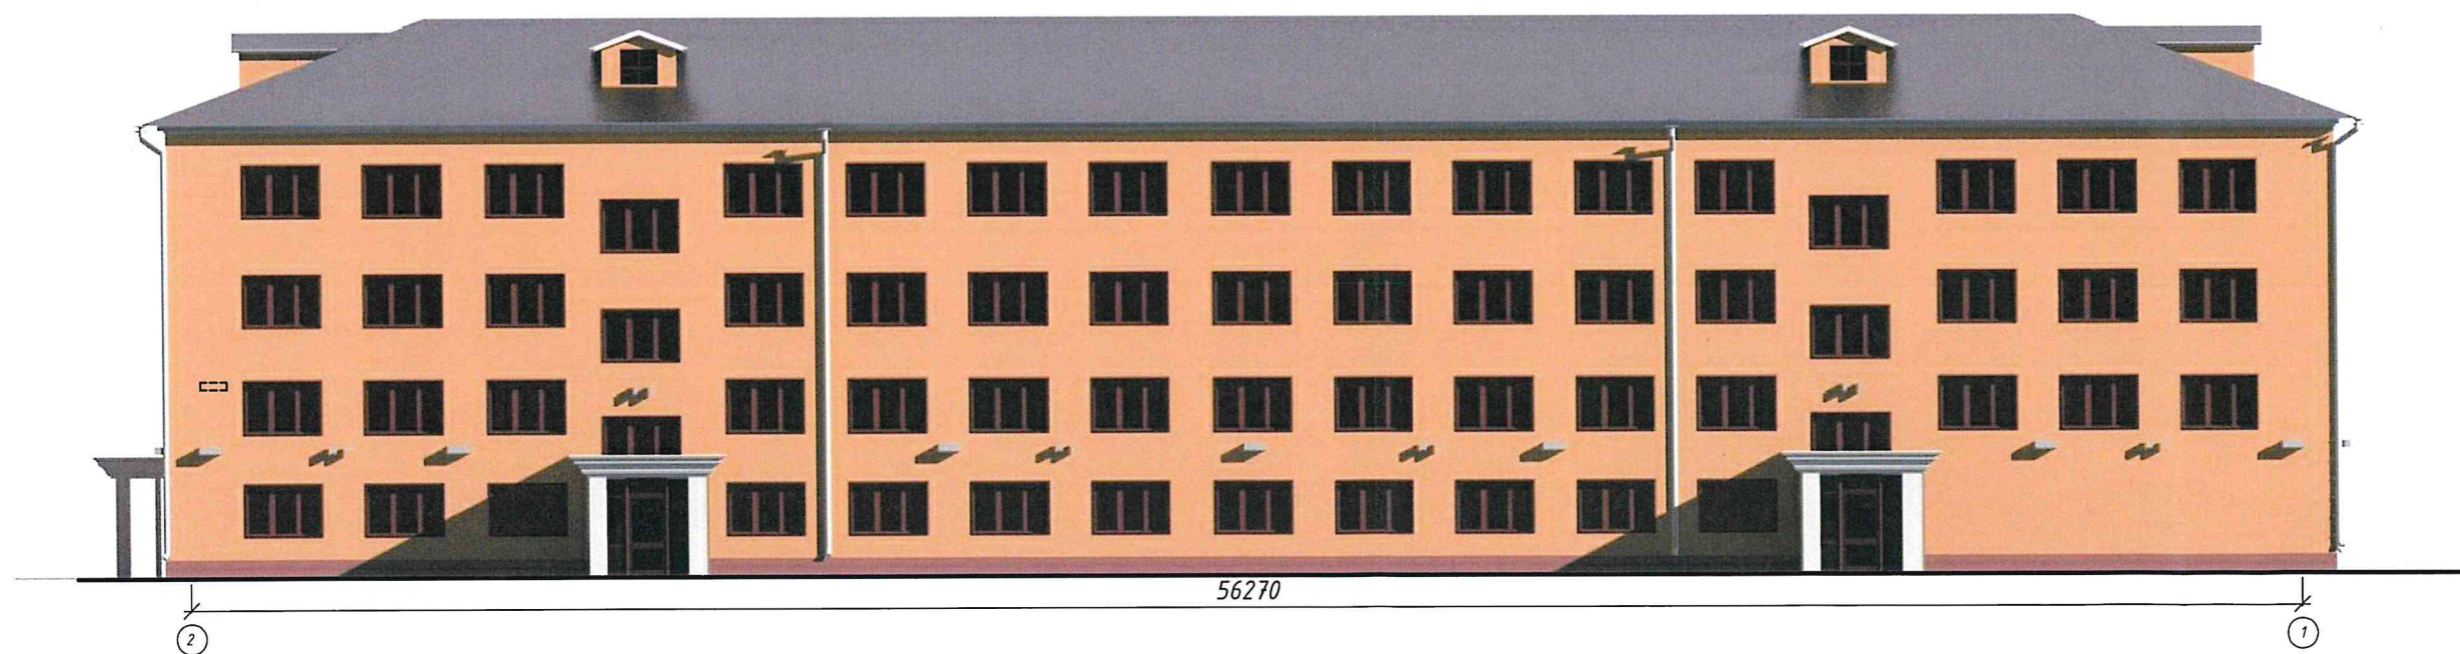

Условные обозначения:

 - адресная табличка (0,3 x 0,4 м).

 - общая табличка (0,8 x 0,5 м);