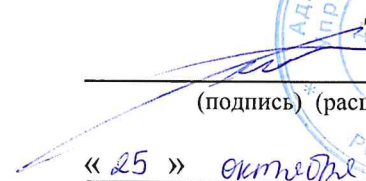


УТВЕРЖДАЮ

Начальник Управления
архитектуры
Администрации города Вологды
Д.И. Поздняков


(подпись) (расшифровка подписи)

« 25 » октября 2023 г.

ПАСПОРТ

фасада объекта капитального строительства

от «29» июня 2017 года № 311н

Вологодская область, г. Вологда, пл. Бабушкина, д. 10

(адрес объекта)

Описание:

Наименование объекта капитального строительства: здание автовокзала;

Год постройки объекта капитального строительства: 1970;

Этажность: 2.

Фотографии фактического состояния фасада с указанием даты (фототаблица)



14.06.2023 г.

АВТОБУСНЫЙ ВОКЗАЛ

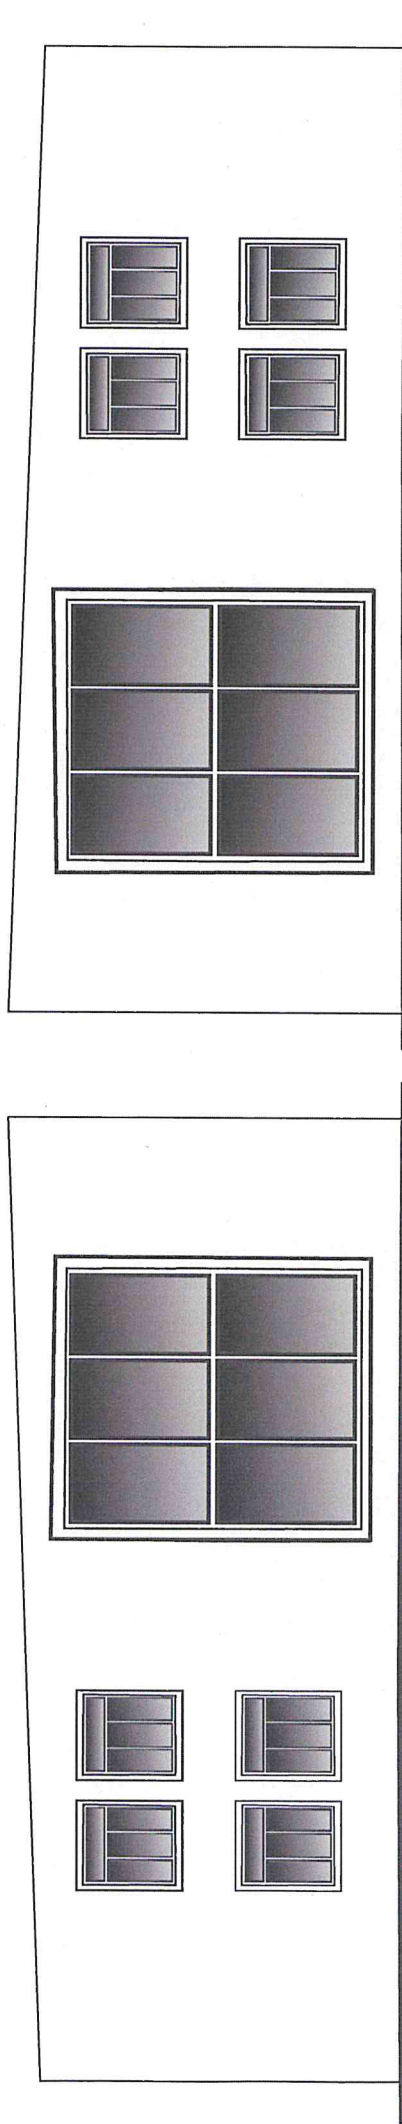
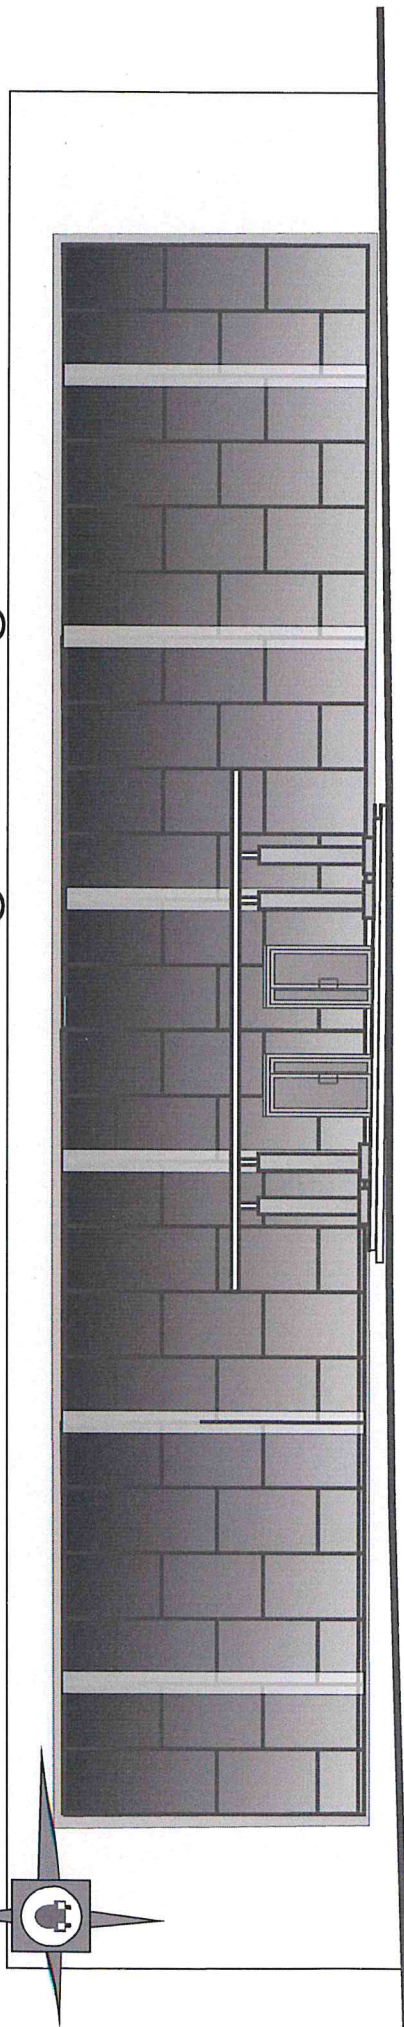
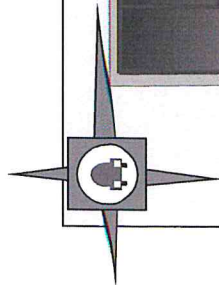




Таблица расколеровки элементов с эталонами колеров

Колер	№ колера	Элементы фасада	Материалы, отделка
	У 100 MR	Стена	Штукатурка, покраска
	RAL 9007	Окно	Пластик





Схема мест размещения информационных конструкций (вывесок), информационных табличек, указателей и витрин, входных групп и их отдельных элементов

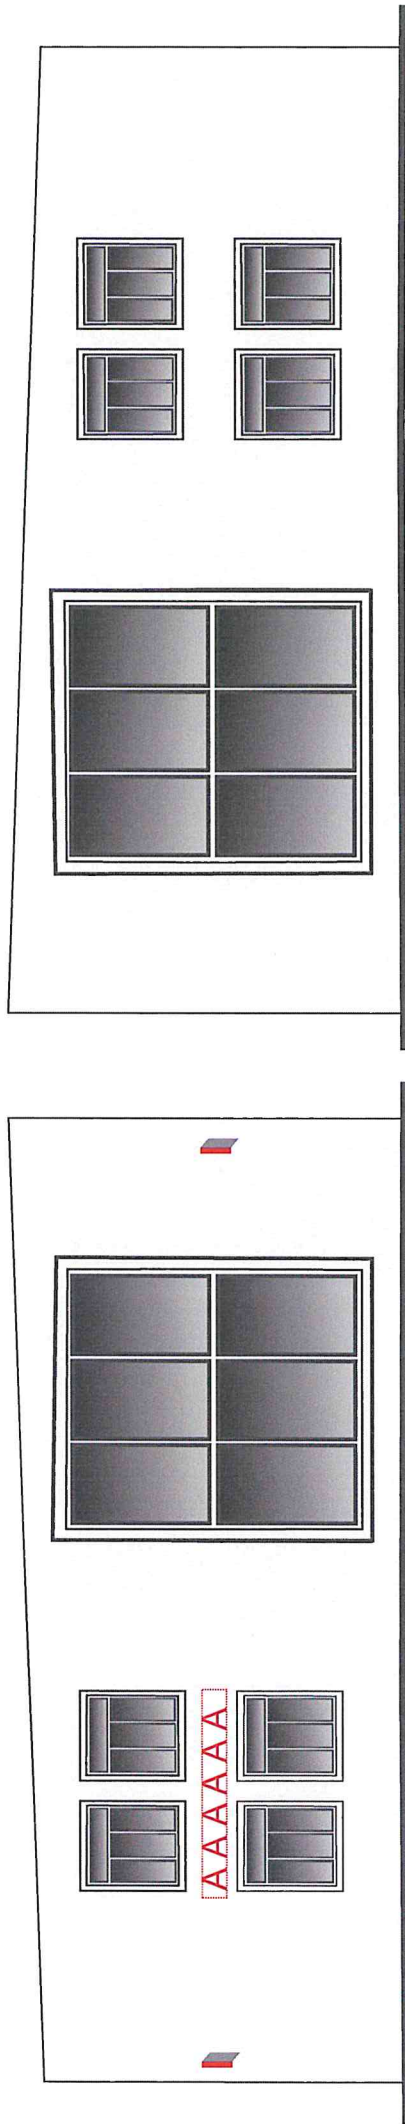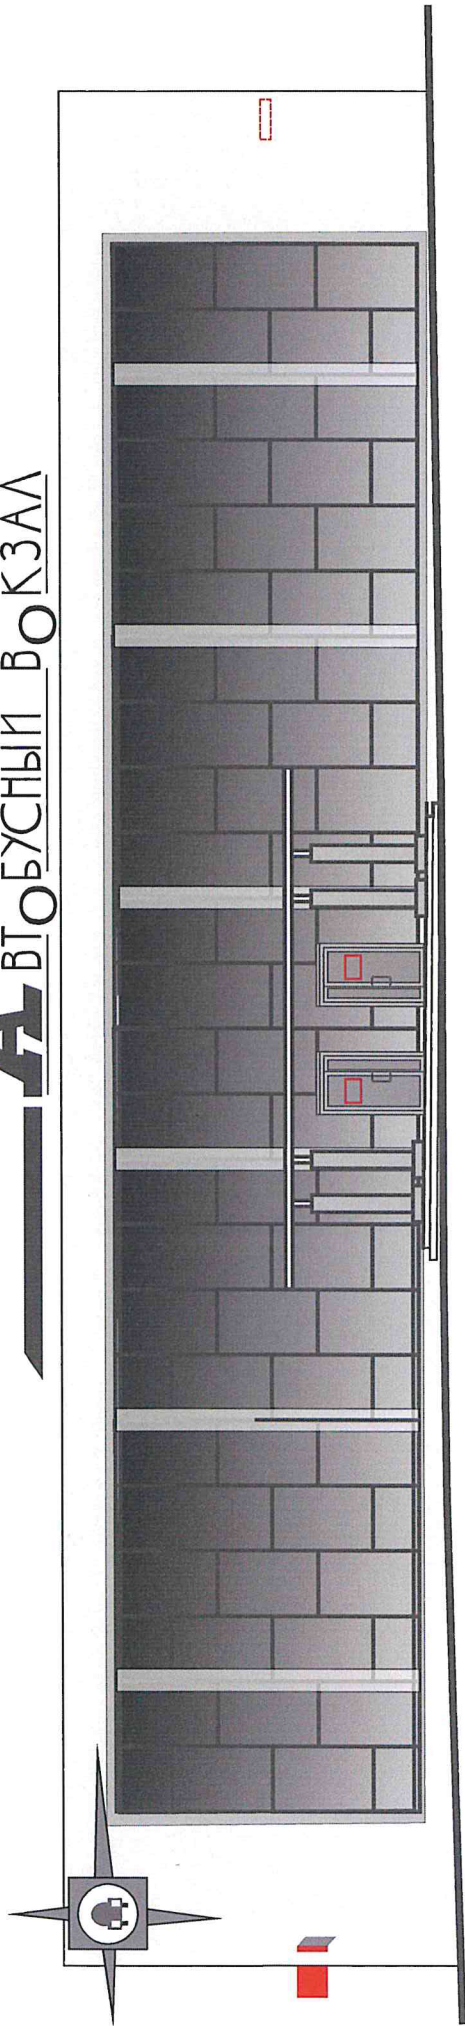Места и типы размещения информационных конструкций:

АВТБУСНЫЙ ВОКЗАЛ



Условные обозначения:

-  - адресная табличка (0,3 x 0,4 м).
-  - объемные буквы, в том числе световые, без подложки (0,3 x 6 м);
-  - панель кронштейна с подложкой (0,3 x 0,3 м);
-  - светопрозрачная конструкция без подложки (0,3 x 0,4 м);