

УТВЕРЖДАЮ  
заместитель начальника  
Департамента градостроительства  
Администрации города Вологды  
по вопросам архитектуры  
Д.И. Поздняков



Для  
(подпись) (расшифровка подписи)

«23» ноября 2022 г.

### ПАСПОРТ

фасада объекта капитального строительства  
от «23» ноября 2022 года № 10054  
Вологодская обл., г. Вологда, ул. Гиляровского, д. 54  
(адрес объекта)

#### Описание:

Наименование объекта капитального строительства: нежилое здание;

Год постройки объекта капитального строительства: 1978;

Этажность: 2.

Фотографии фактического состояния фасада с указанием даты (фототаблица)



16.11.2022 г.



16.11.2022 г.



16.11.2022 г.

Цветовое и объемно-планировочное решение фасада




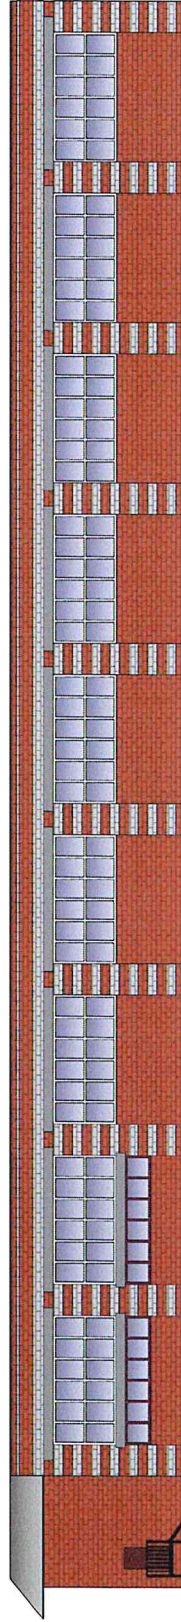


Таблица расколеровки элементов с эталонами колеров

Колер	№ колера	Элементы фасада	Материал, отделка
	Белый	Стены	Кирпич
	Красный	Стены	Кирпич
	Белый	Окна	ПВХ
	RAL 3009	Окна	Дерево, краска
	RAL 3005	Двери	Металл
	RAL 3009	Стены	Сайдинг
	RAL 7036	Входная группа	Сайдинг

Примечание: колер по каталогу Tikkurila RAL Classic

Схема возможных мест размещения информационных конструкций (вывесок), информационных табличек, указателей и витрин, входных групп и их отдельных элементов с условными обозначениями и размерами:

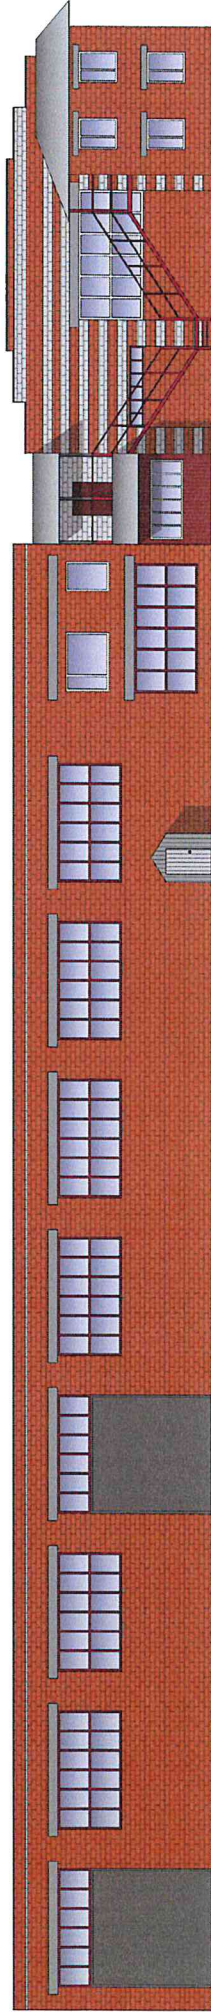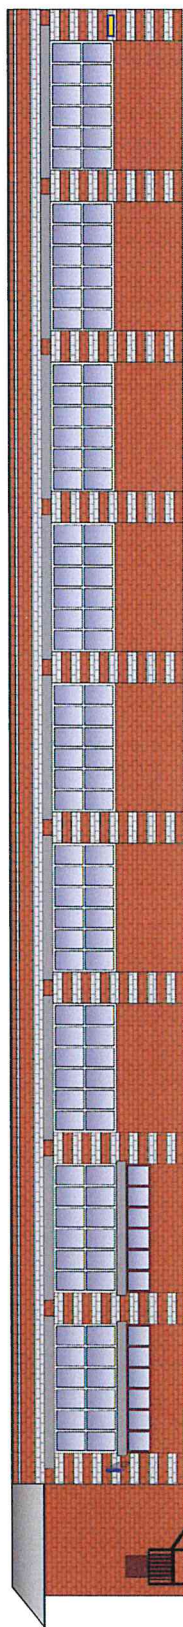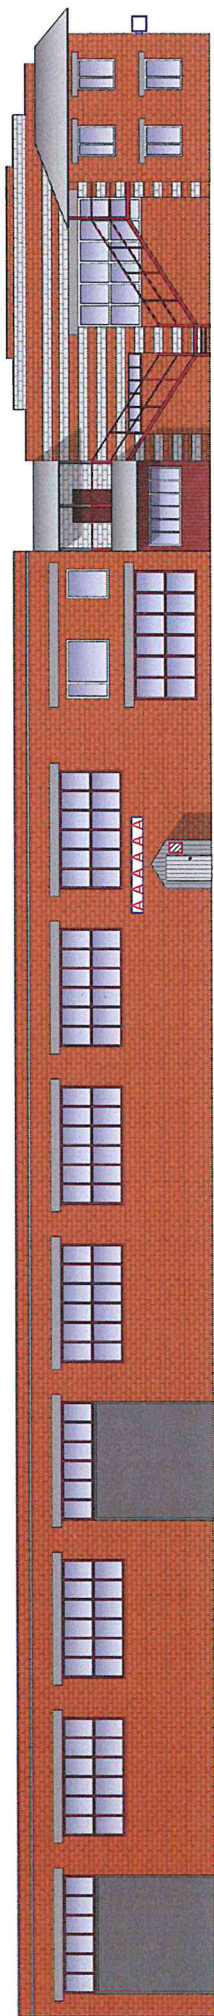

Условные обозначения:



- общая табличка (0,7 x 0,5 м).



- объемные буквы, в том числе световые (0,7 x 3 м);



- панель кронштейна с подложкой (0,7 x 0,7 м);



- адресная табличка (0,3 x 0,4 м).