

УТВЕРЖДАЮ
заместитель начальника
Департамента градостроительства
Администрации города Вологды
по вопросам архитектуры
Д.И. Поздняков



ПАСПОРТ

фасада объекта капитального строительства
от «30» ноября 2022 года № 10114
Вологодская обл., г. Вологда, ул. Космонавта Беляева, д. 9
(адрес объекта)

Описание:

Наименование объекта капитального строительства: учреждение культуры;

Год постройки объекта капитального строительства: 1939;

Этажность: 2.

Фотографии фактического состояния фасада с указанием даты (фототаблица)



27.05.2022 г.



27.05.2022 г.

Цветовое и объемно-планировочное решение фасада


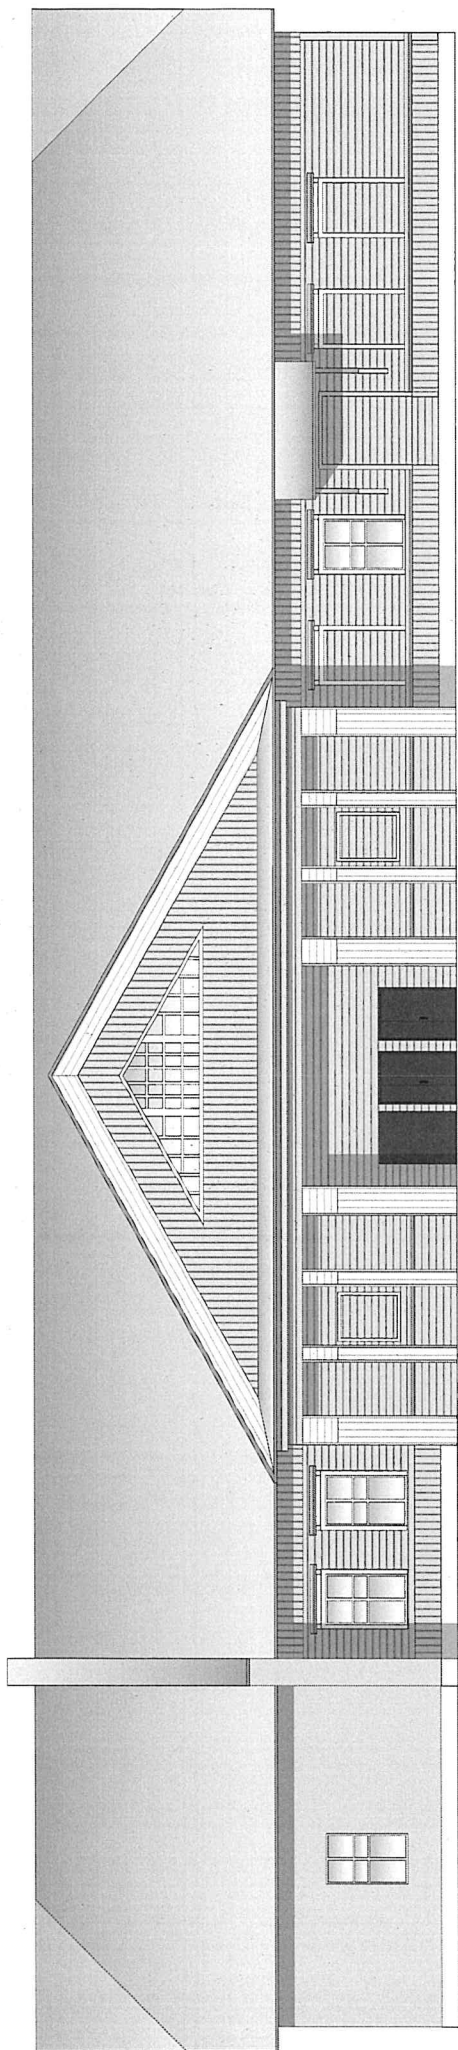


Таблица расколеровки элементов с эталонами колеров

Колер	№ колера	Элементы фасада	Материал, отделка
	N322	Стены	Дерево, краска
	J312	Стены	Дерево, краска
	Белый	Стены	Дерево, краска
	N322	Стены	Штукатурка, краска
	Белый	Цоколь	Штукатурка, краска
	N413	Двери	Металл

Примечание: колер по каталогу Tikkiila Symphony


Схема возможных мест размещения информационных конструкций (вывесок), информационных табличек, указателей и витрин, входных групп и их отдельных элементов с условными обозначениями и размерами:

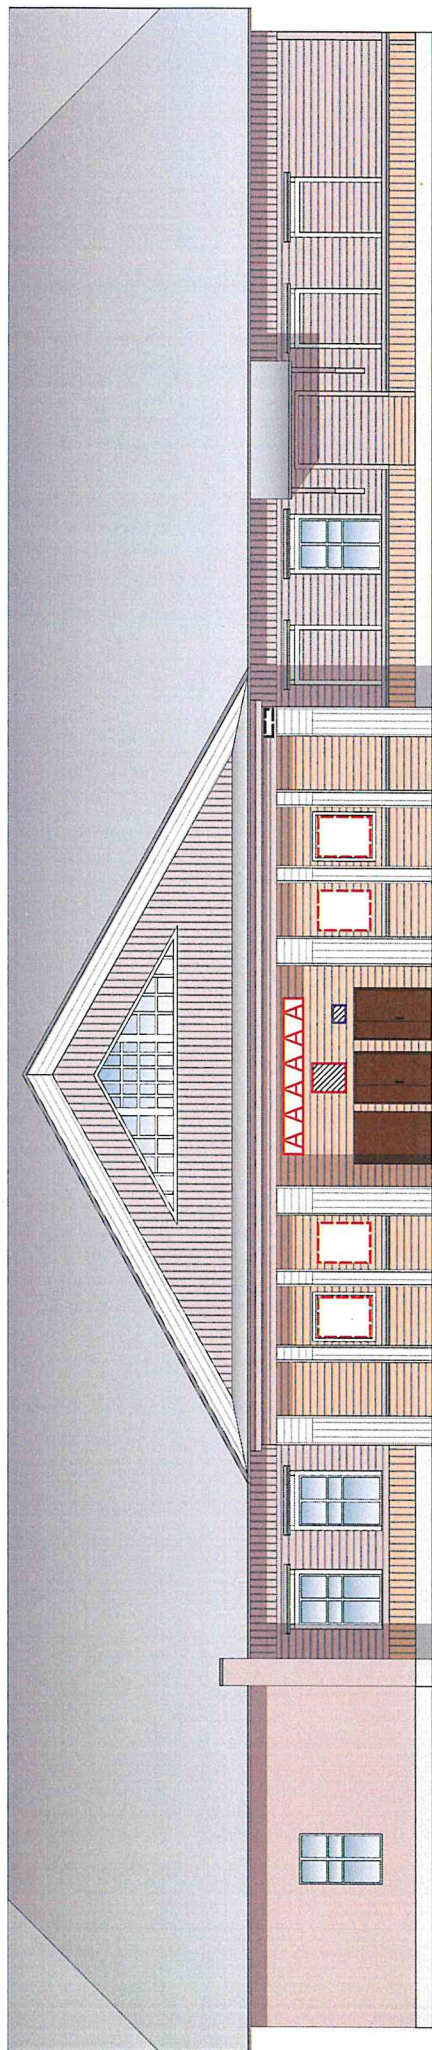


Условные обозначения:

 - общая табличка (0,8 x 0,5 м);

 - общая табличка (0,3 x 0,4 м);

 - объемные буквы, в том числе световые (0,5 x 4 м);

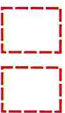 - временная афиша культурно-зрелищного мероприятия
(одновременно на здании не может находиться более 3 афиш) (1,5 x 1 м);

 - адресная табличка (0,3 x 0,4 м).