


УТВЕРЖДАЮ
заместитель начальника
Департамента градостроительства
Администрации города Вологды
по вопросам архитектуры
Д.И. Поздняков

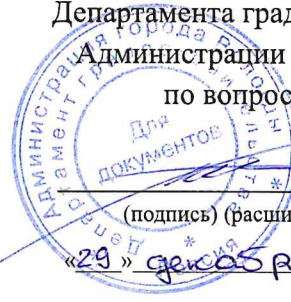

(подпись) (расшифровка подписи)

«29» декабря 2022 г.

ПАСПОРТ

фасада объекта капитального строительства
от «29» декабря 2022 года № 031Н
Вологодская обл., г. Вологда, ул. Ленинградская, д. 154
(адрес объекта)

Описание:

Наименование объекта капитального строительства: нежилое здание;

Год постройки объекта капитального строительства: 2000;

Этажность: 1.

Фотографии фактического состояния фасада с указанием даты (фототаблица)



25.12.2022 г.

Цветовое и объемно-планировочное решение фасада


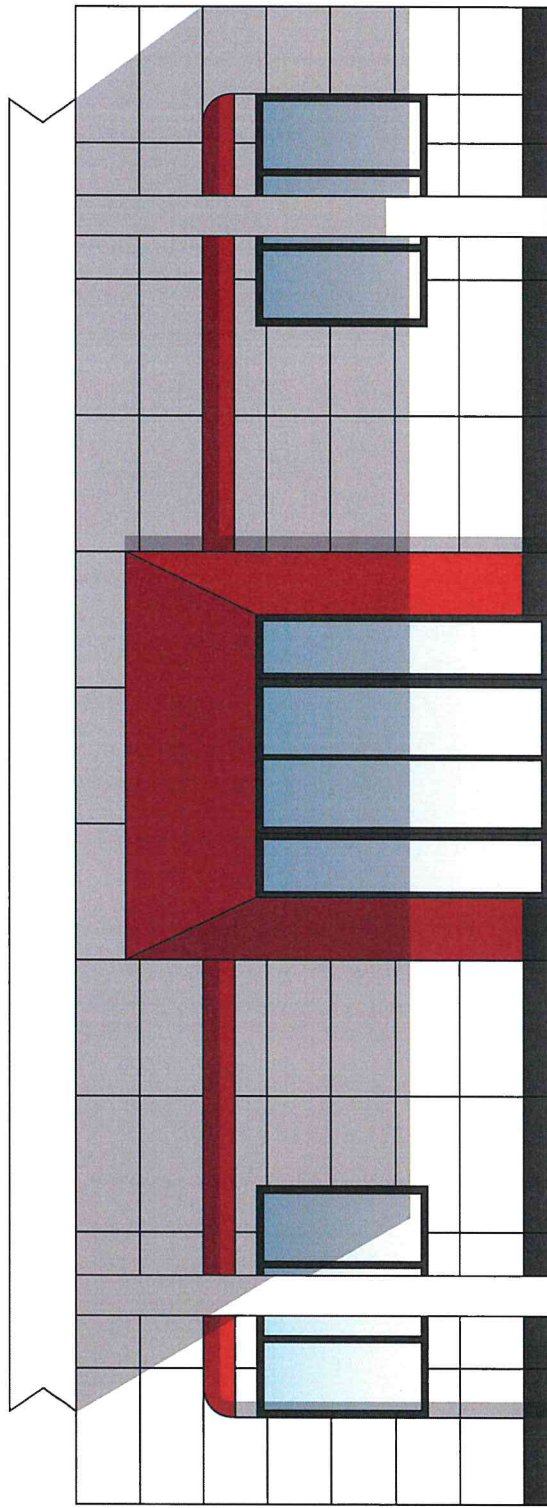


Таблица расцветки элементов с эталонами колеров



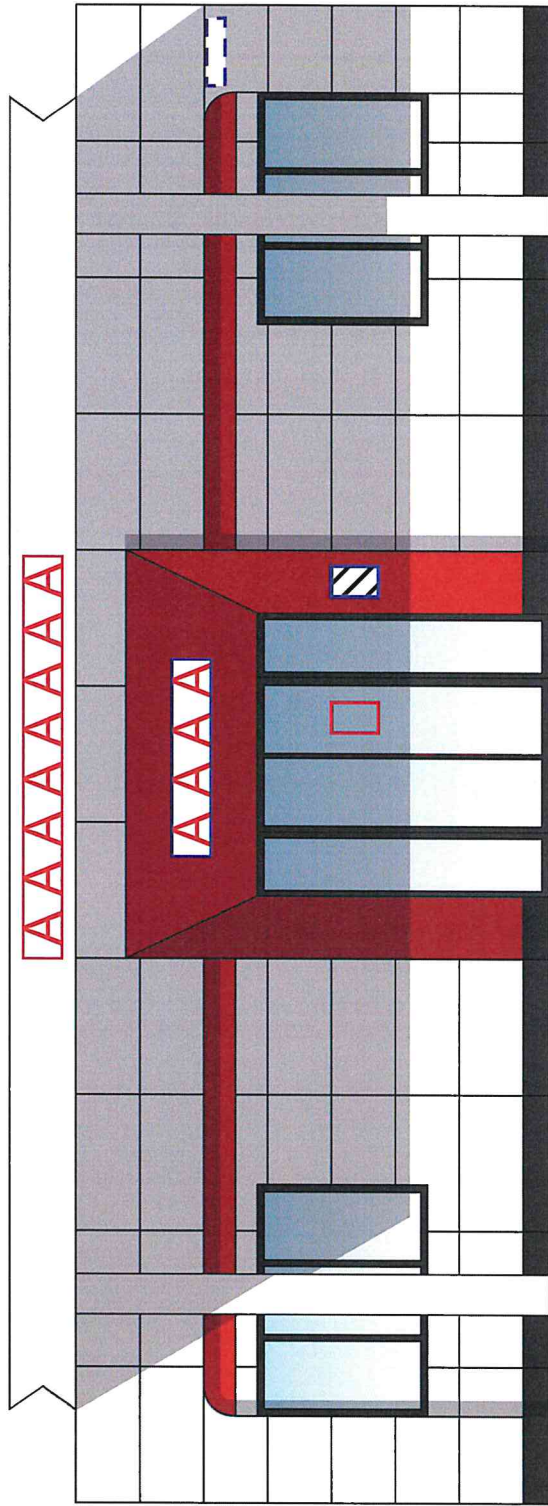


Колер	№ колера	Элементы фасада	Материал, отделка
	Белый	Стены	Фасадные панели
	M320	Стены	Фасадные панели
	Y502	Цоколь	Фасадные панели
	Черный	Окна, входная группа	ПВХ

Примечание: колер по каталогу Tikkurila Symphony

Схема возможных мест размещения информационных конструкций (вывесок), информационных табличек, указателей и витрин, входных групп и их отдельных элементов с условными обозначениями и размерами:



Условные обозначения:

-  - светопрозрачная конструкция без подложки (0,7 x 0,5 м);
-  - общая табличка (0,7 x 0,5 м);
-  - объемные буквы, в том числе световые (0,7 x 2 м);
-  - объемные буквы, в том числе световые (0,7 x 4 м);
-  - адресная табличка (0,3 x 0,4 м).