

УТВЕРЖДАЮ
заместитель начальника
Департамента градостроительства
Администрации города Вологды
по вопросам архитектуры



Д.И. Поздняков

Для документов
(подпись) (расшифровка подписи)

«09» декабря 20 22 г.

ПАСПОРТ

фасада объекта капитального строительства
от «09» декабря 20 22 года № 10164
Вологодская обл., г. Вологда, ул. Маршала Конева, д. 5а
(адрес объекта)

Описание:

Наименование объекта капитального строительства: многоквартирный дом;

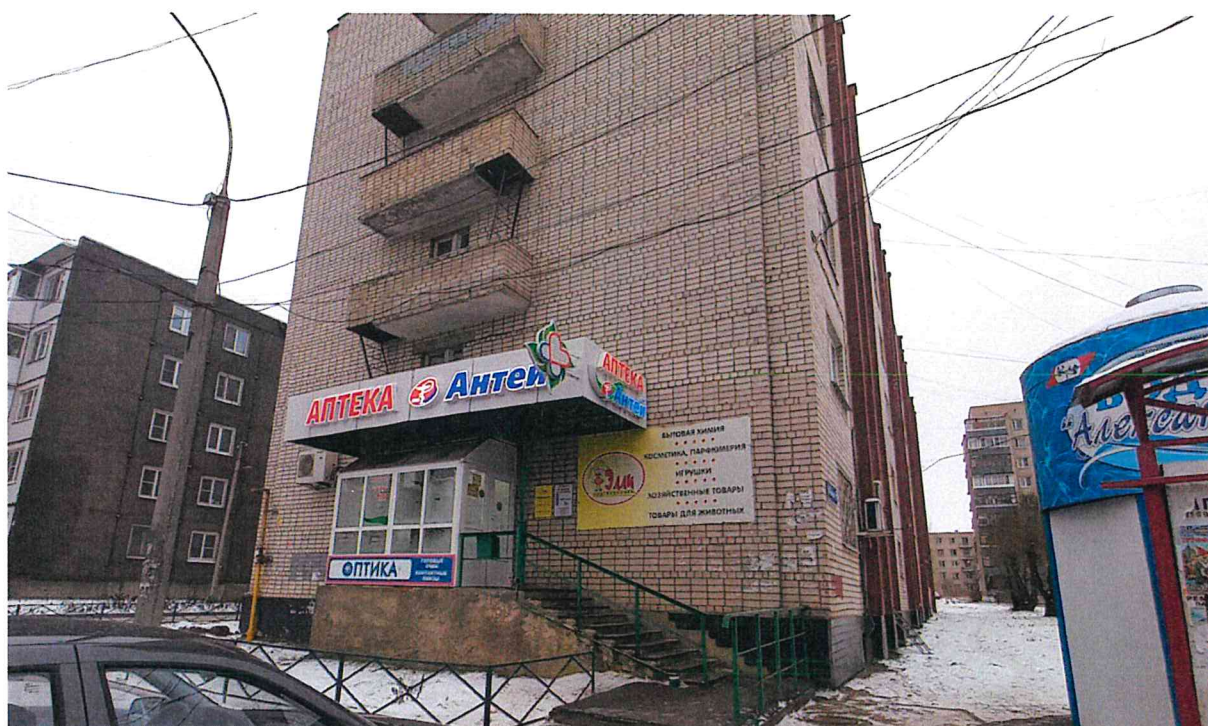
Год постройки объекта капитального строительства: 1990;

Этажность: 5.

Фотографии фактического состояния фасада с указанием даты (фототаблица)

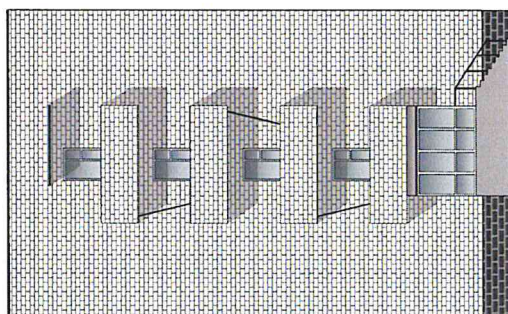
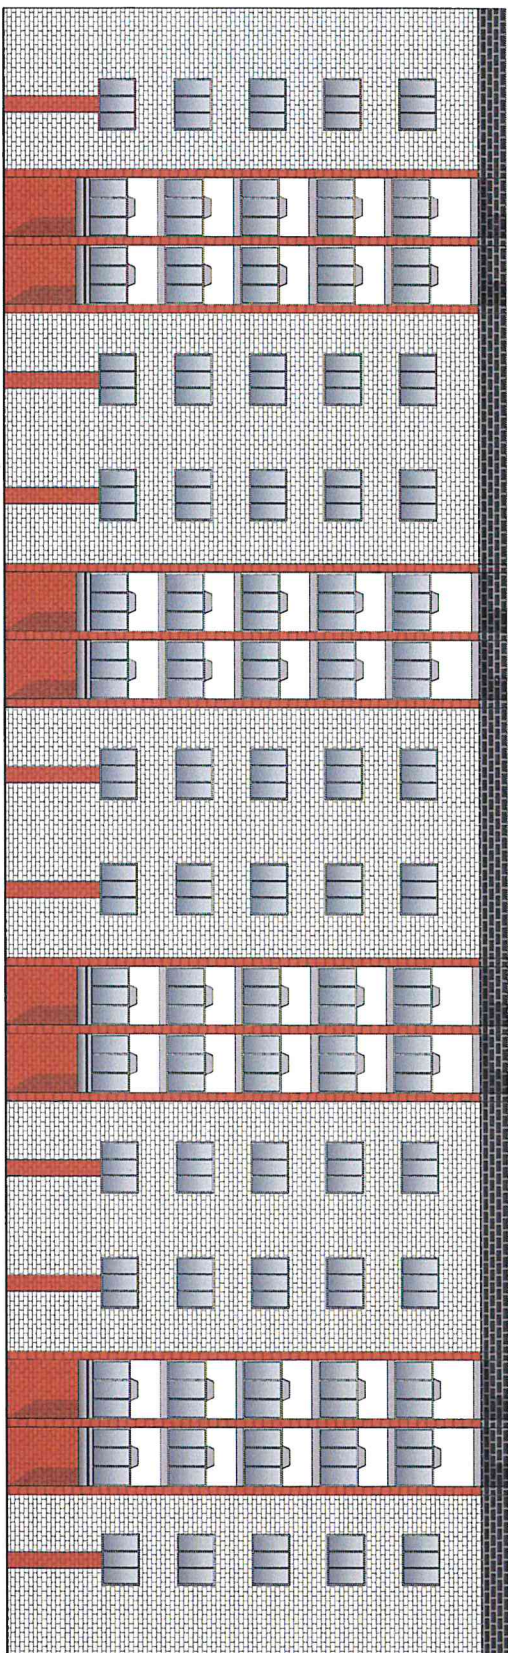


03.11.2022 г.



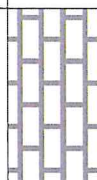


03.11.2022 г.

Цветовое и объемно-планировочное решение фасадов



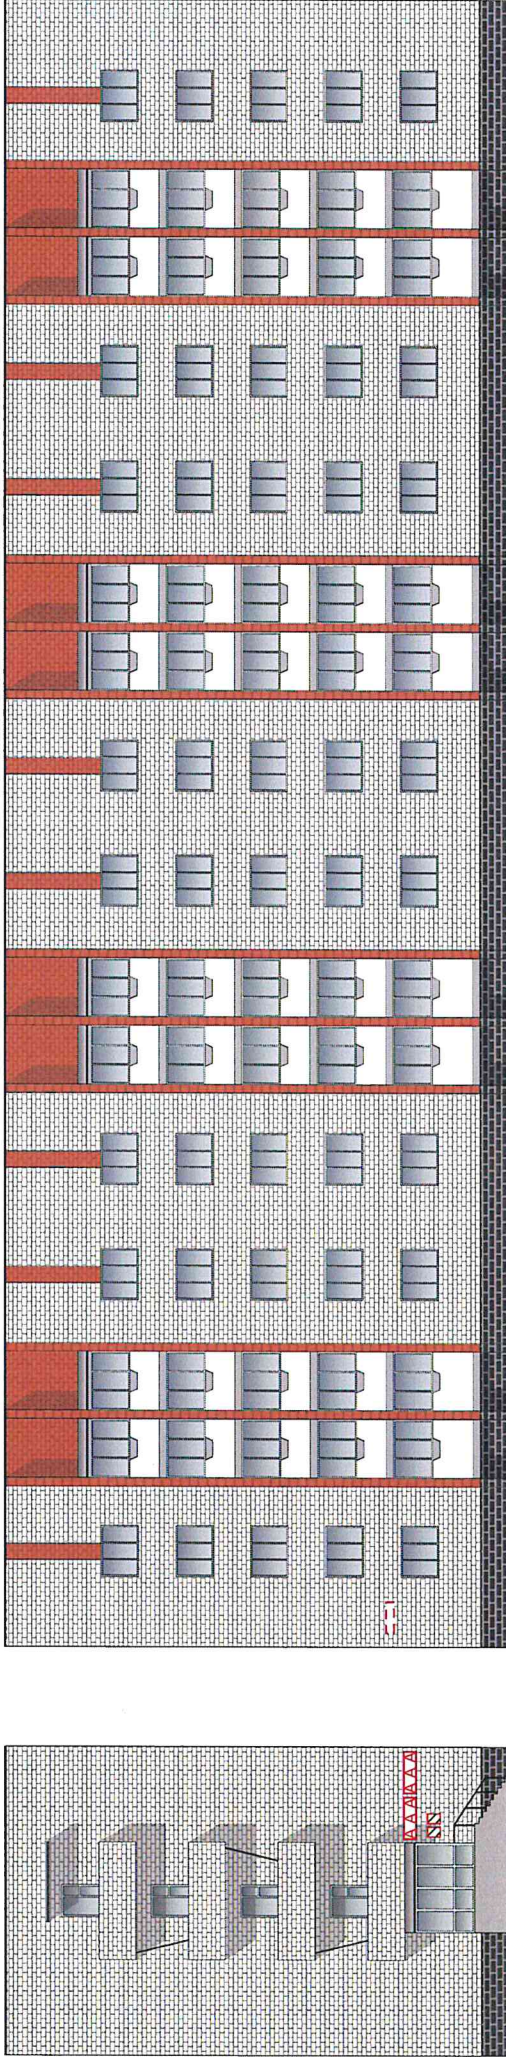
Примечание: остекление оконных проемов и лоджий принято по единому образцу

Таблица расколеровки элементов с эталонами колеров




Колер	№ колера	Элементы фасада	Материал, отделка
	Белый	Стены	Кирпич
	Красный	Стены	Кирпич
	Белый	Окна, входная группа	ПВХ
	RAL 5004	Цоколь	Фасадная плитка

Примечание: колер по каталогу Tikkurila RAL Classic.

Схема возможных мест размещения информационных конструкций (вывесок), информационных табличек, указателей и витрин, входных групп и их отдельных элементов с условными обозначениями и размерами:



Условные обозначения:

-  - объемные буквы, в том числе световые (0,7 x 1,5 м);
-  - общая табличка (0,4 x 0,3 м);
-  - адресная табличка (0,3 x 0,4 м).