


УТВЕРЖДАЮ
заместитель начальника
Департамента градостроительства
Администрации города Вологды
по вопросам архитектуры
Д.И. Поздняков

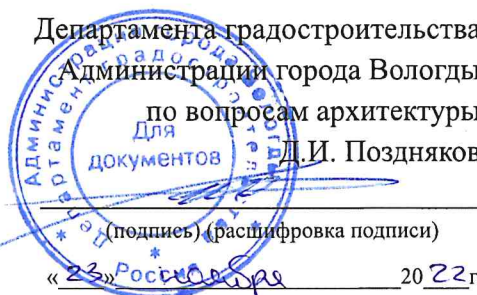

(подпись) (расшифровка подписи)

« 23 » октября 20 22 г.

ПАСПОРТ

фасада объекта капитального строительства
от « 23 » октября 20 22 года № 1002н
Вологодская обл., г. Вологда, ул. Саммера, д. 43
(адрес объекта)

Описание:

Наименование объекта капитального строительства: административное здание;


Год постройки объекта капитального строительства: -;

Этажность: 2.

Фотографии фактического состояния фасада с указанием даты (фототаблица)



16.11.2022 г.

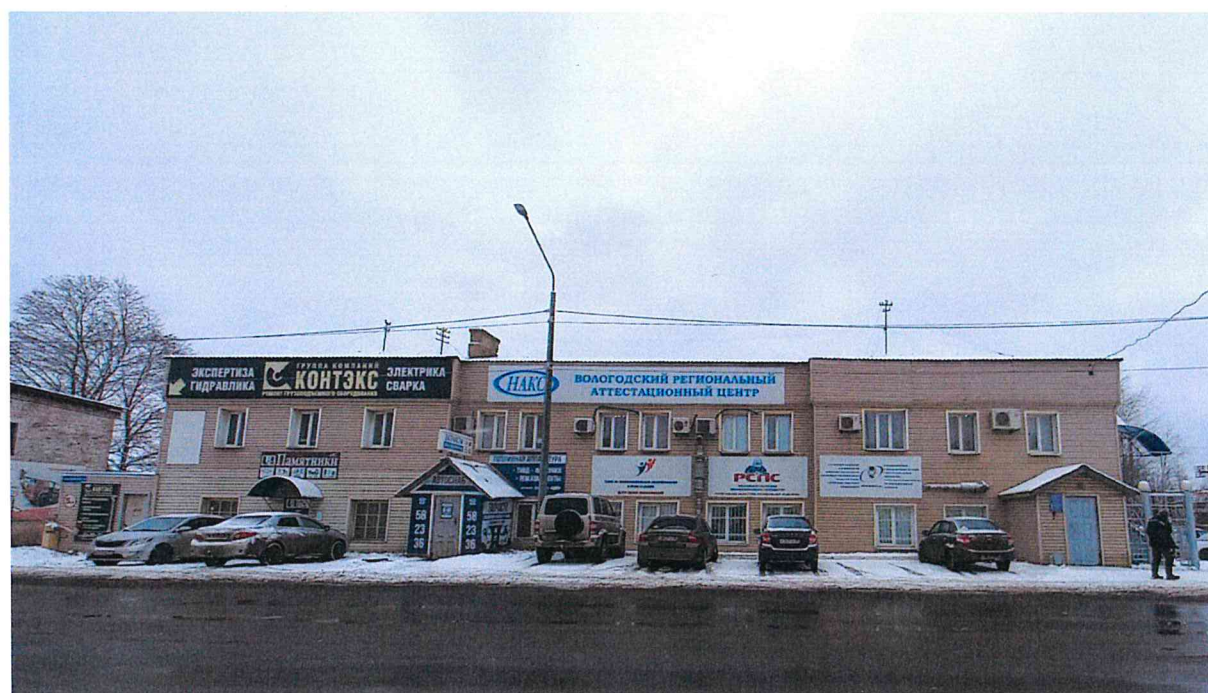

16.11.2022 г.

Цветовое и объемно-планировочное решение фасада


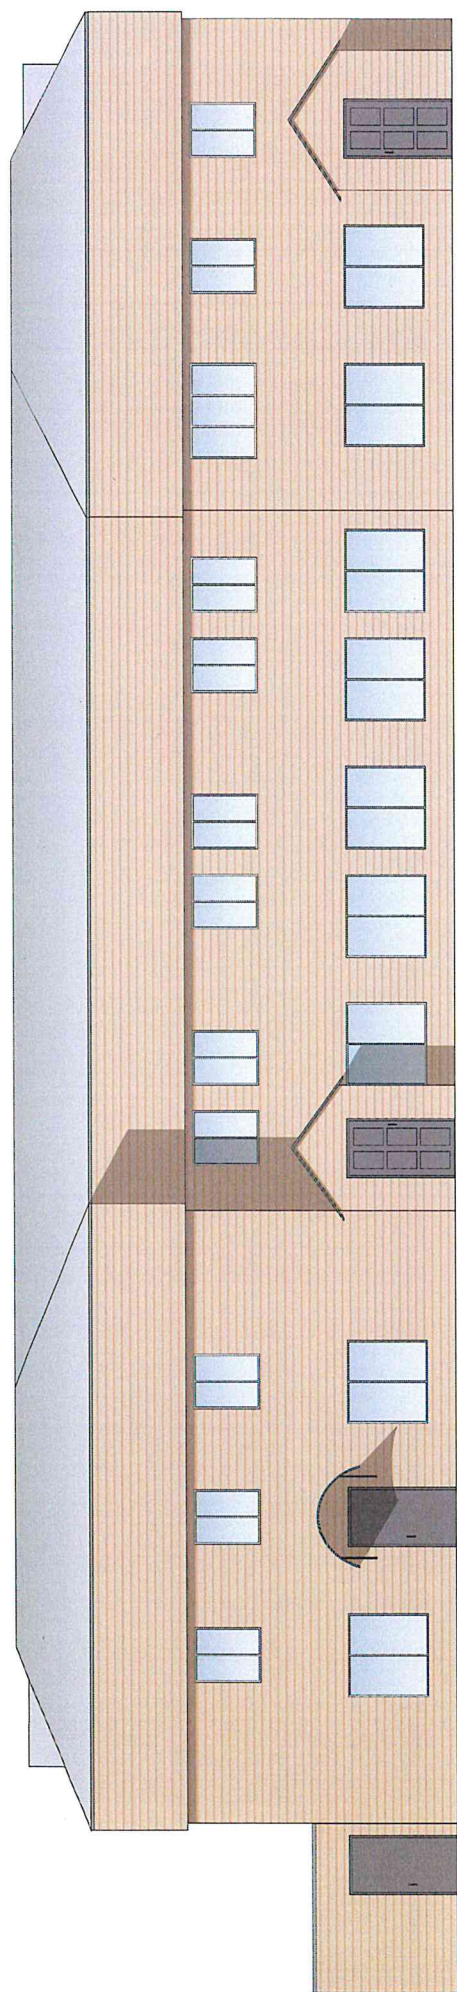


Таблица расколеровки элементов с эталонами колеров



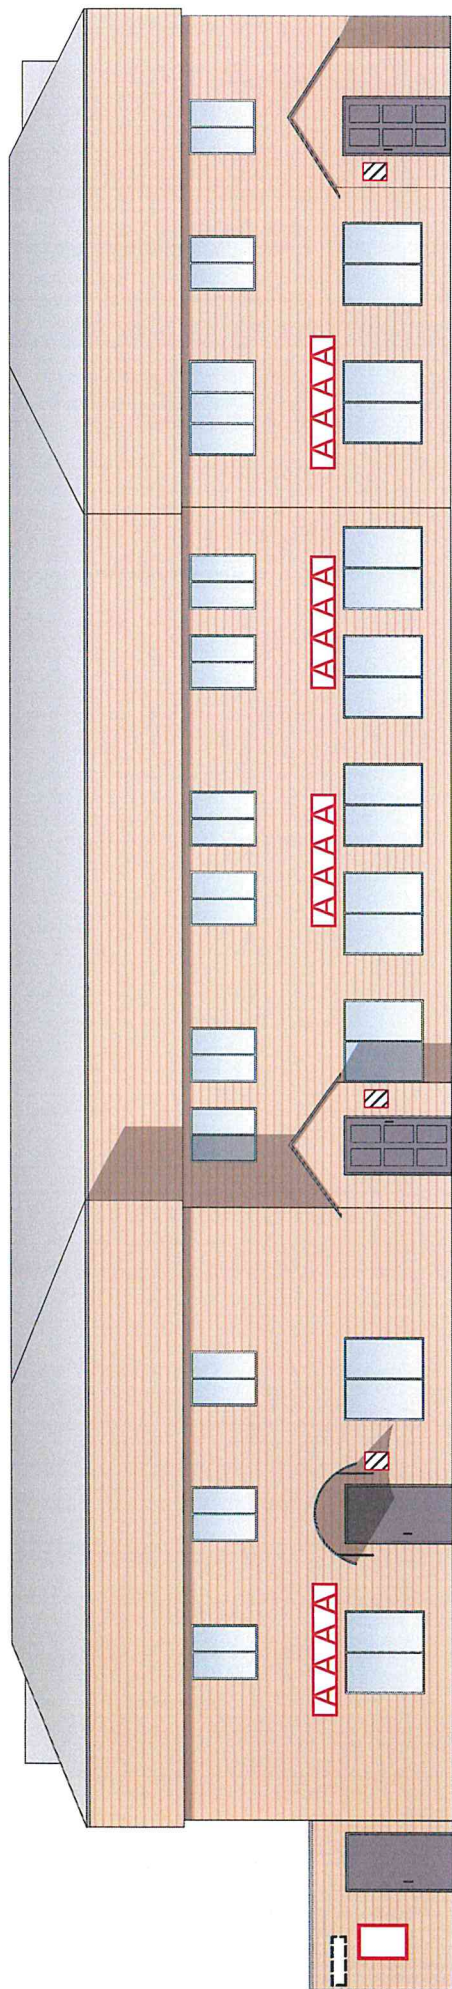

Колер	№ колера	Элементы фасада	Материал, отделка
	RAL 1014	Стены	Сайдинг
	Белый	Окна	ПВХ
	RAL 7012	Двери	Металл

Примечание: колер по каталогу Tikkurila RAL Classic

Схема возможных мест размещения информационных конструкций (вывесок), информационных табличек, указателей и витрин, входных групп и их отдельных элементов с условными обозначениями и размерами:



Условные обозначения:

-  - общая табличка (0,5 x 0,4 м);
-  - объемные буквы, в том числе световые (0,7 x 3,5 м);
-  - баннер (0,8 x 0,6 м);
-  - адресная таблица (0,3 x 0,4 м).