

УТВЕРЖДАЮ  
заместитель начальника  
Департамента градостроительства  
Администрации города Вологды  
по вопросам архитектуры



Д.И. Поздняков

(подпись) (расшифровка подписи)

«23» ноября 20 22 г.

### ПАСПОРТ

фасада объекта капитального строительства  
от «23» ноября 20 22 года № 1004Н  
Вологодская обл., г. Вологда, ул. Саммера, д. 58  
(адрес объекта)

#### Описание:

Наименование объекта капитального строительства: база;

Год постройки объекта капитального строительства: -;

Этажность: 2.

Фотографии фактического состояния фасада с указанием даты (фототаблица)



16.11.2022 г.



16.11.2022 г.

Цветовое и объемно-планировочное решение фасада

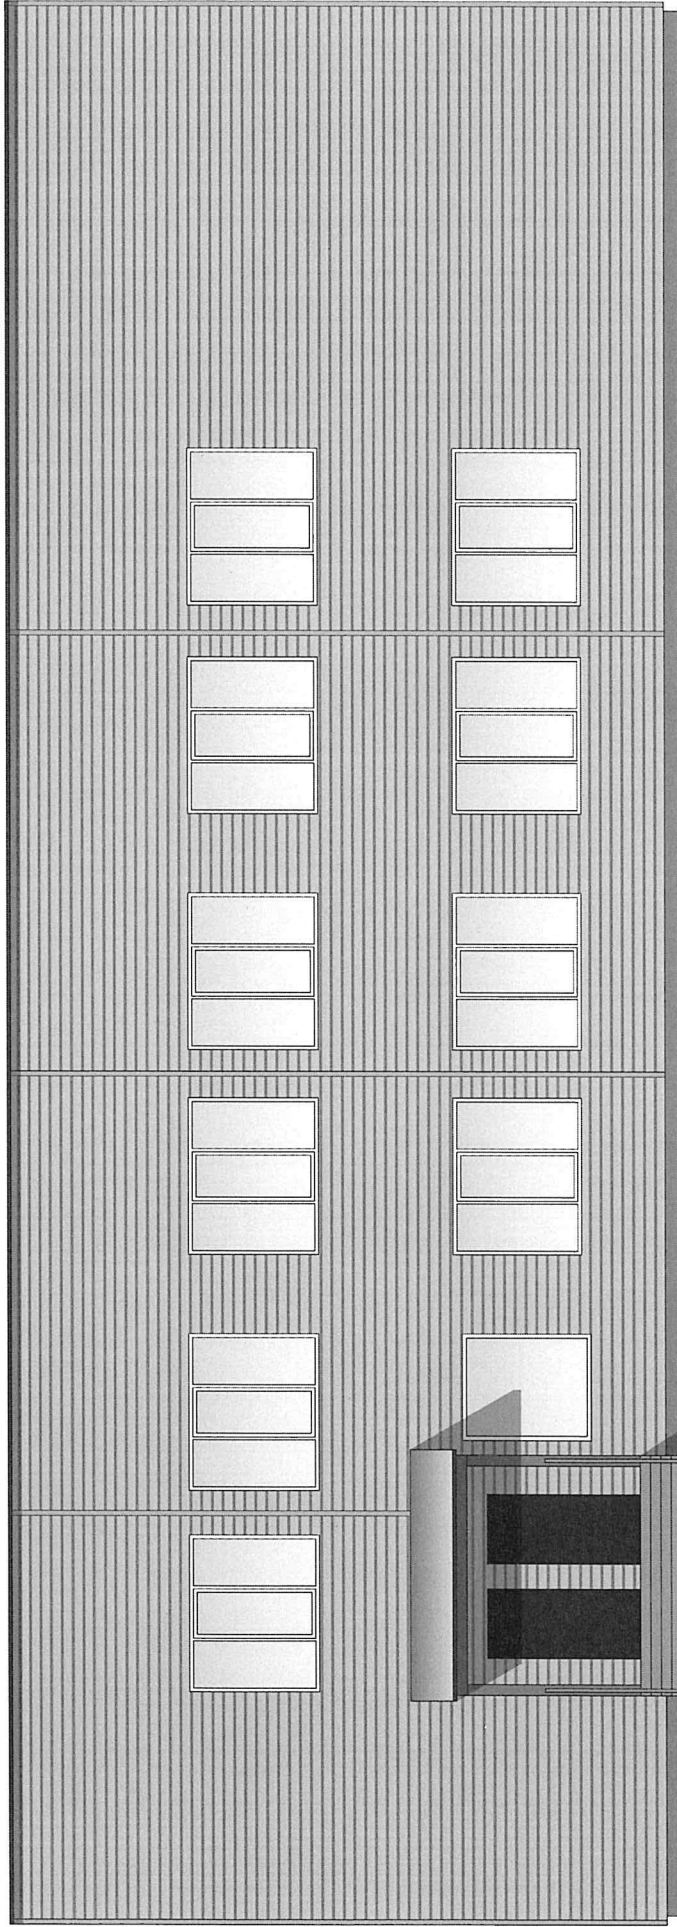



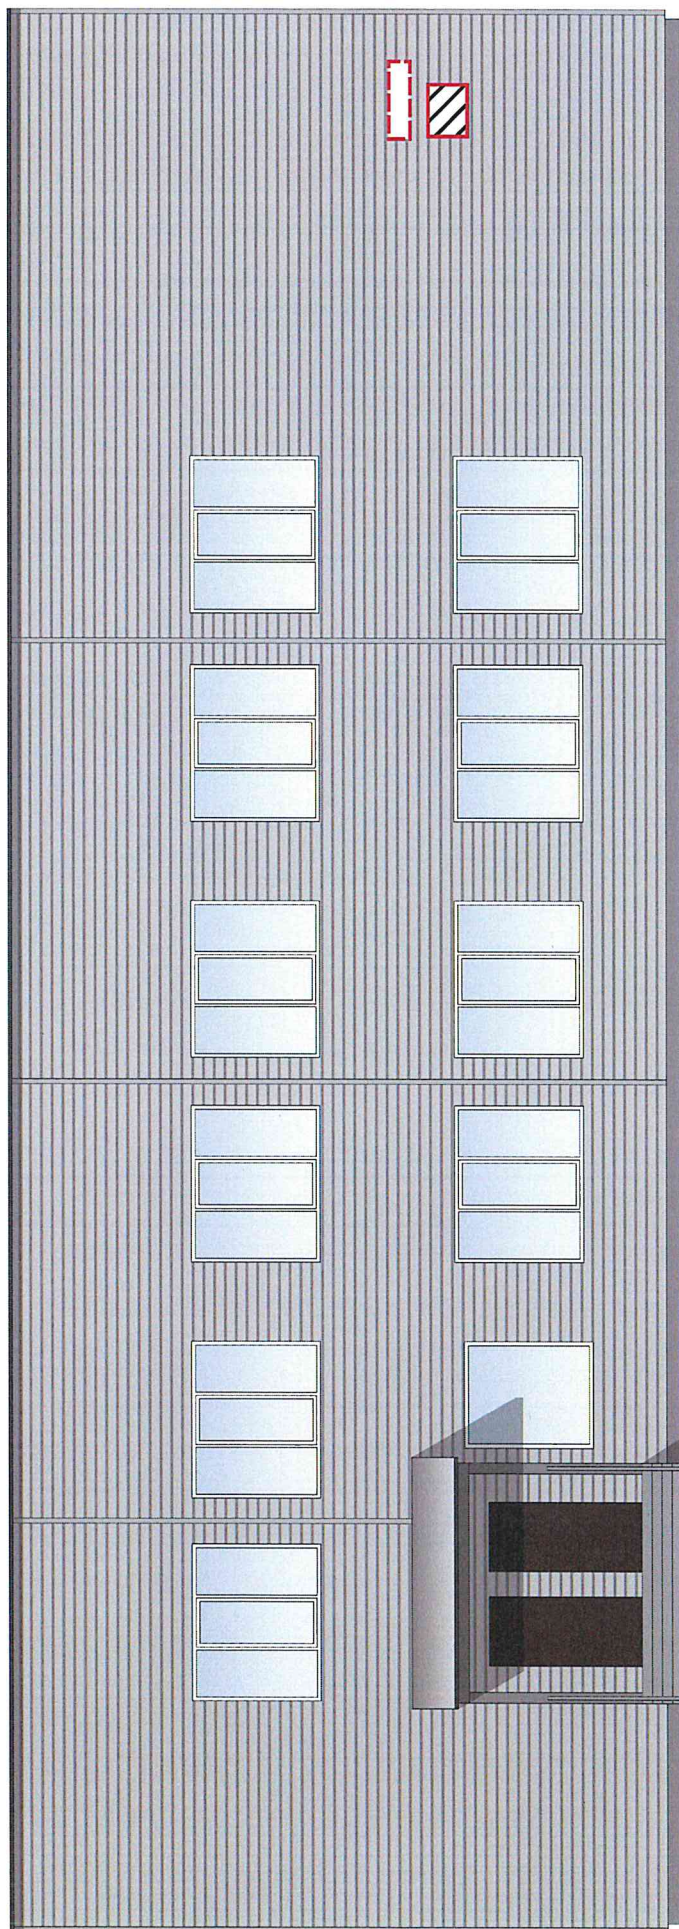


Таблица расколеровки элементов с эталонами колеров

Колер	№ колера	Элементы фасада	Материал, отделка
	RAL 7040	Стены	Сайдинг
	Белый	Окна	ПВХ
	RAL 8016	Двери	Металл

Примечание: колер по каталогу Tikkurila RAL Classic

Схема возможных мест размещения информационных конструкций (вывесок), информационных табличек, указателей и витрин, входных групп и их отдельных элементов с условными обозначениями и размерами:



Условные обозначения:



- общая табличка (0,4 x 0,5 м).



- адресная табличка (0,3 x 0,4 м).