

УТВЕРЖДАЮ
Первый заместитель Мэра города Вологды -
начальник Департамента
градостроительства
Администрации города Вологды
А.Н. Баранов



(подпись) (расшифровка подписи)

«23» сентября 2022 г.

ПАСПОРТ

фасада объекта капитального строительства
от «23» сентября 2022 года № 9824
Вологодская обл., г. Вологда, ул. Щетинина, д. 27
(адрес объекта)

Описание:

Наименование объекта капитального строительства: автомойка на 5 постов;

Год постройки объекта капитального строительства: 2016;

Этажность: 1.

Фотографии фактического состояния фасада с указанием даты (фототаблица)



20.09.2022 г.



20.09.2022 г.



20.09.2022 г.

Цветовое и объемно-планировочное решение фасадов






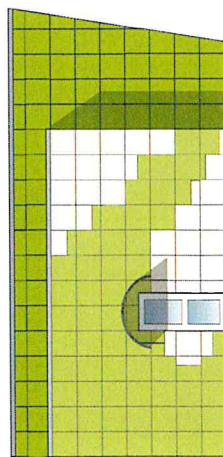


Таблица раскраски элементов с эталонами цветов

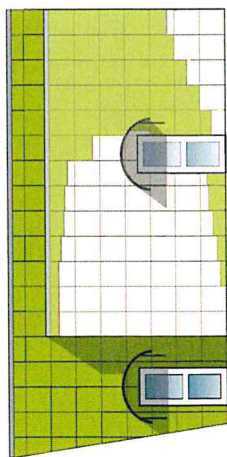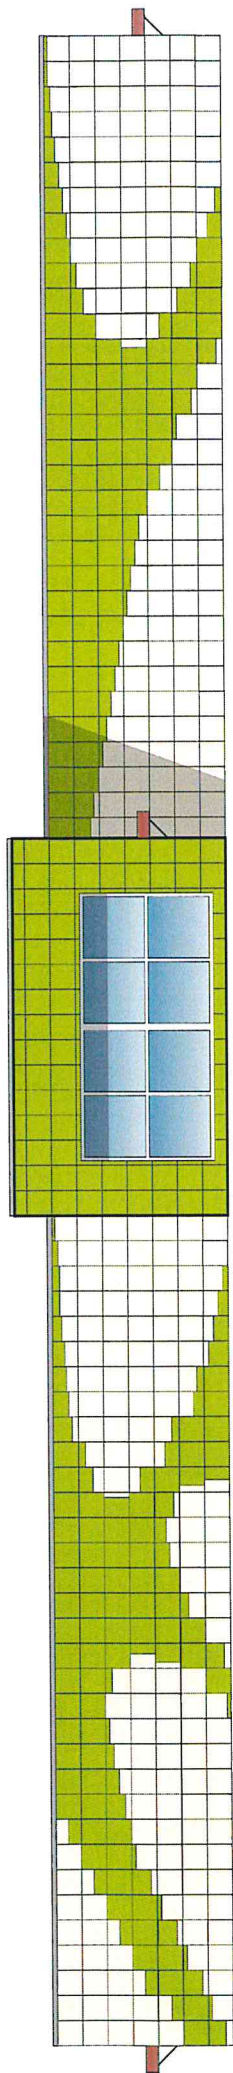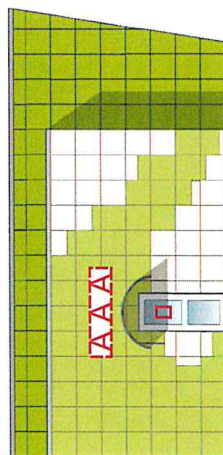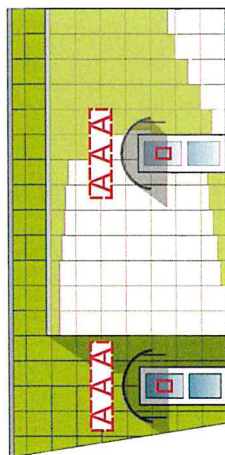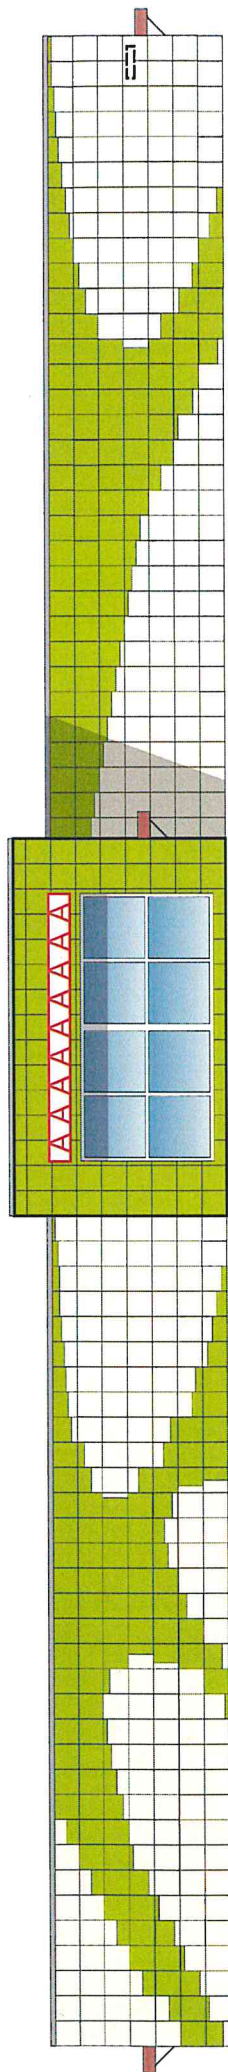


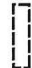
| Цвет | № цвета | Элементы фасада | Материал, отделка |
|------|----------|-----------------|------------------------|
| | RAL 1013 | Стены | Керамогранитная плитка |
| | RAL 6018 | Стены | Керамогранитная плитка |
| | Белый | Витраж, двери | ПВХ |

Примечание: цвет по каталогу Tikkurila RAL Classic

Схема возможных мест размещения информационных конструкций (вывесок), информационных табличек, указателей и витрин, входных групп и их отдельных элементов с условными обозначениями и размерами:



Условные обозначения:

-  - светопрозрачная конструкция без подложки (0,3 x 0,2 м);
-  - объемные буквы, в том числе световые (0,7 x 7 м);
-  - объемные буквы, в том числе световые (0,7 x 2 м);
-  - адресная табличка.