

УТВЕРЖДАЮ
заместитель начальника
Департамента градостроительства
Администрации города Вологды
по вопросам архитектуры



Д.И. Поздняков

(подпись) (расшифровка подписи)

« 28 »* февраля 20 23 г.

ПАСПОРТ

фасада объекта капитального строительства

от « 23 » мая 20 16 года № 61ч

Вологодская обл., г. Вологда, ул. Галкинская, д. 1

(адрес объекта)

Описание:

Наименование объекта капитального строительства: ФГБОУ ВО «Вологодский государственный университет»;

Год постройки объекта капитального строительства: XVIII в.;

Этажность: 4.

Объект культурного наследия регионального значения. Здание мужской гимназии, XVIII в., каменное, Советская пл., д. 8 (ныне ул. Галкинская, д. 1), Постановление Совета Министров РСФСР №1327 от 30.08.1960 г.

Фотографии фактического состояния фасада с указанием даты (фототаблица)



01.05.2016 г.



01.05.2016 г.

Фотографии фактического состояния фасада с указанием даты (фототаблица)




12.12.2022 г.



12.12.2022 г.

Цветовое и объемно-планировочное решение фасада

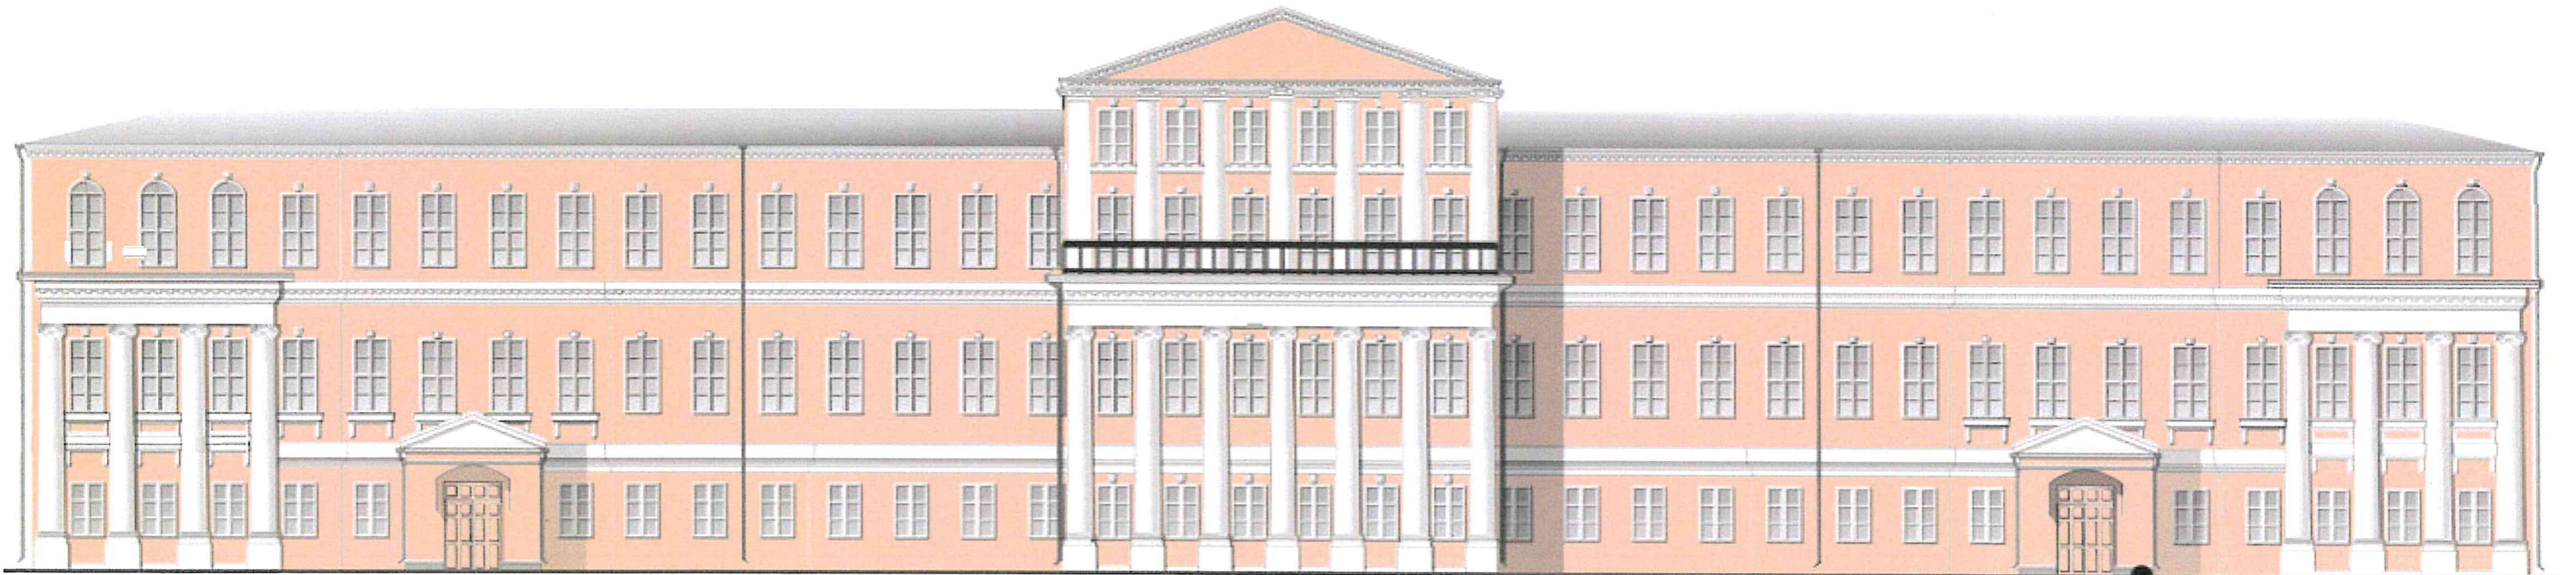

Цветовое и объемно-планировочное решение фасада


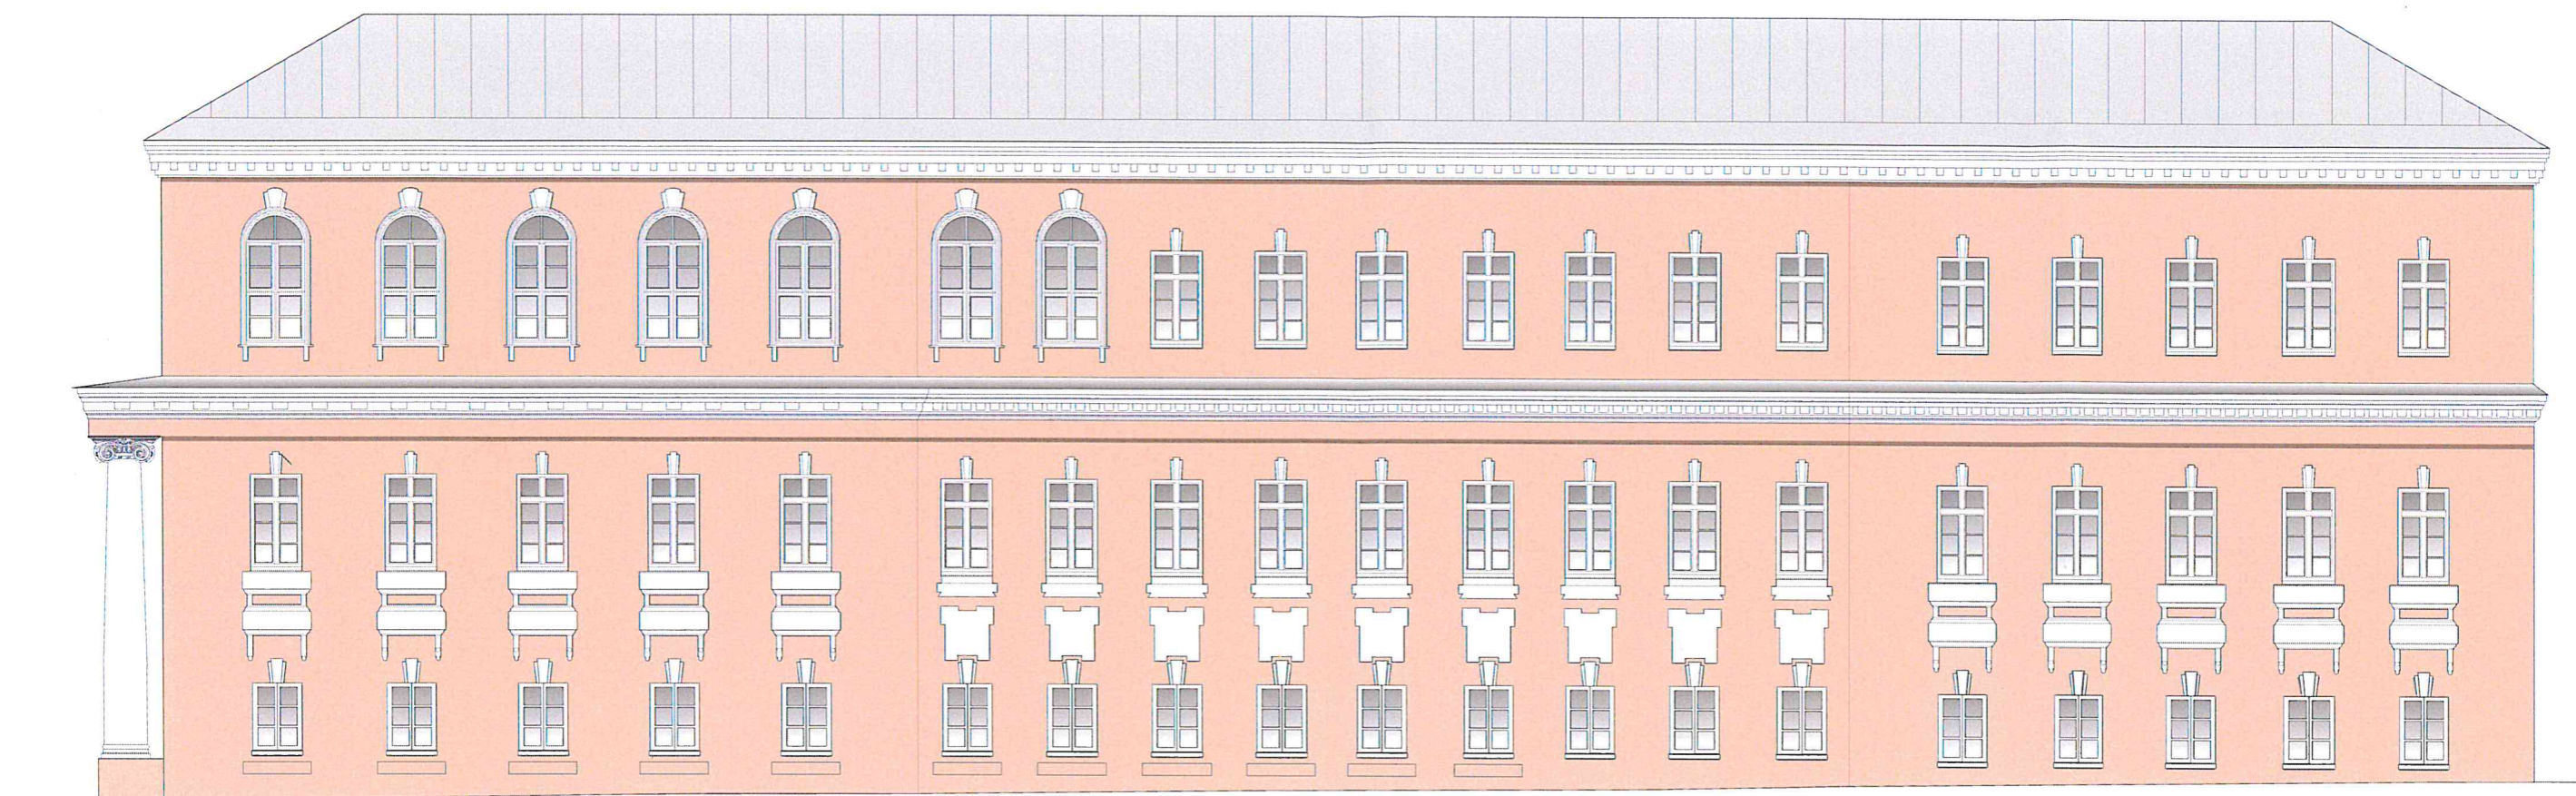


Таблица расколеровки элементов с эталонами колеров

Колер	№ колера	Элементы фасада	Материал, отделка
	№ 4844	Стена, тимпан, крыльцо, дверь	Штукатурка, дерево, покраска
	№ 4984	Цоколь	Штукатурка, покраска
	№ 5000	Архитектурные детали	Штукатурка, дерево, покраска

Схема возможных мест размещения информационных конструкций (вывесок), информационных табличек, указателей и витрин, входных групп и их отдельных элементов с условными обозначениями и размерами:

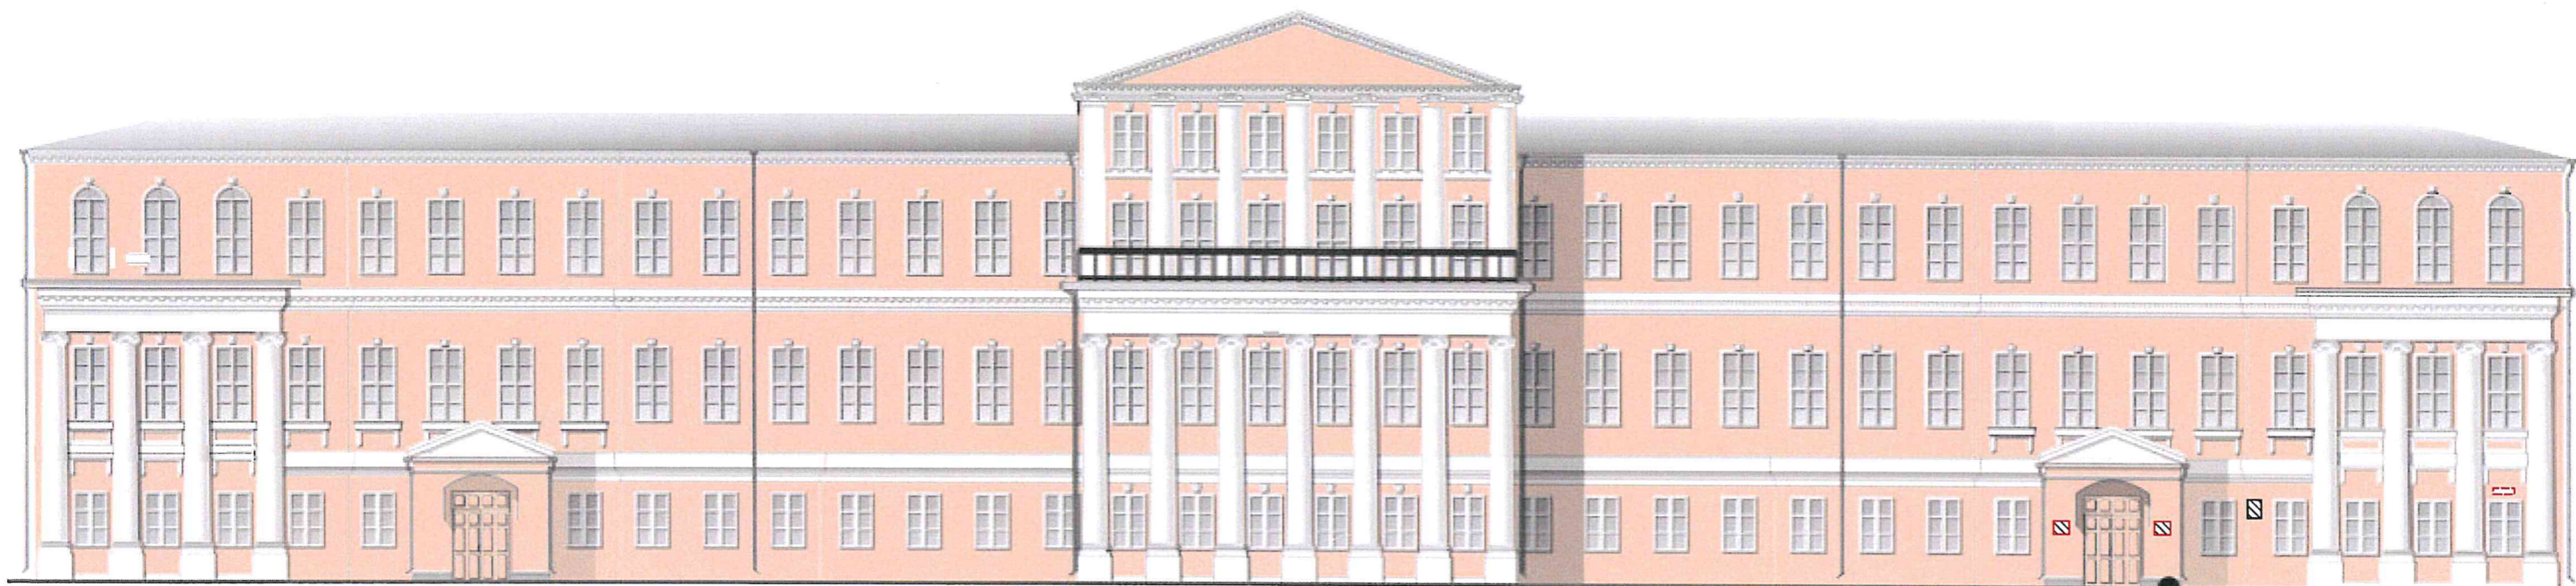

Условные обозначения:




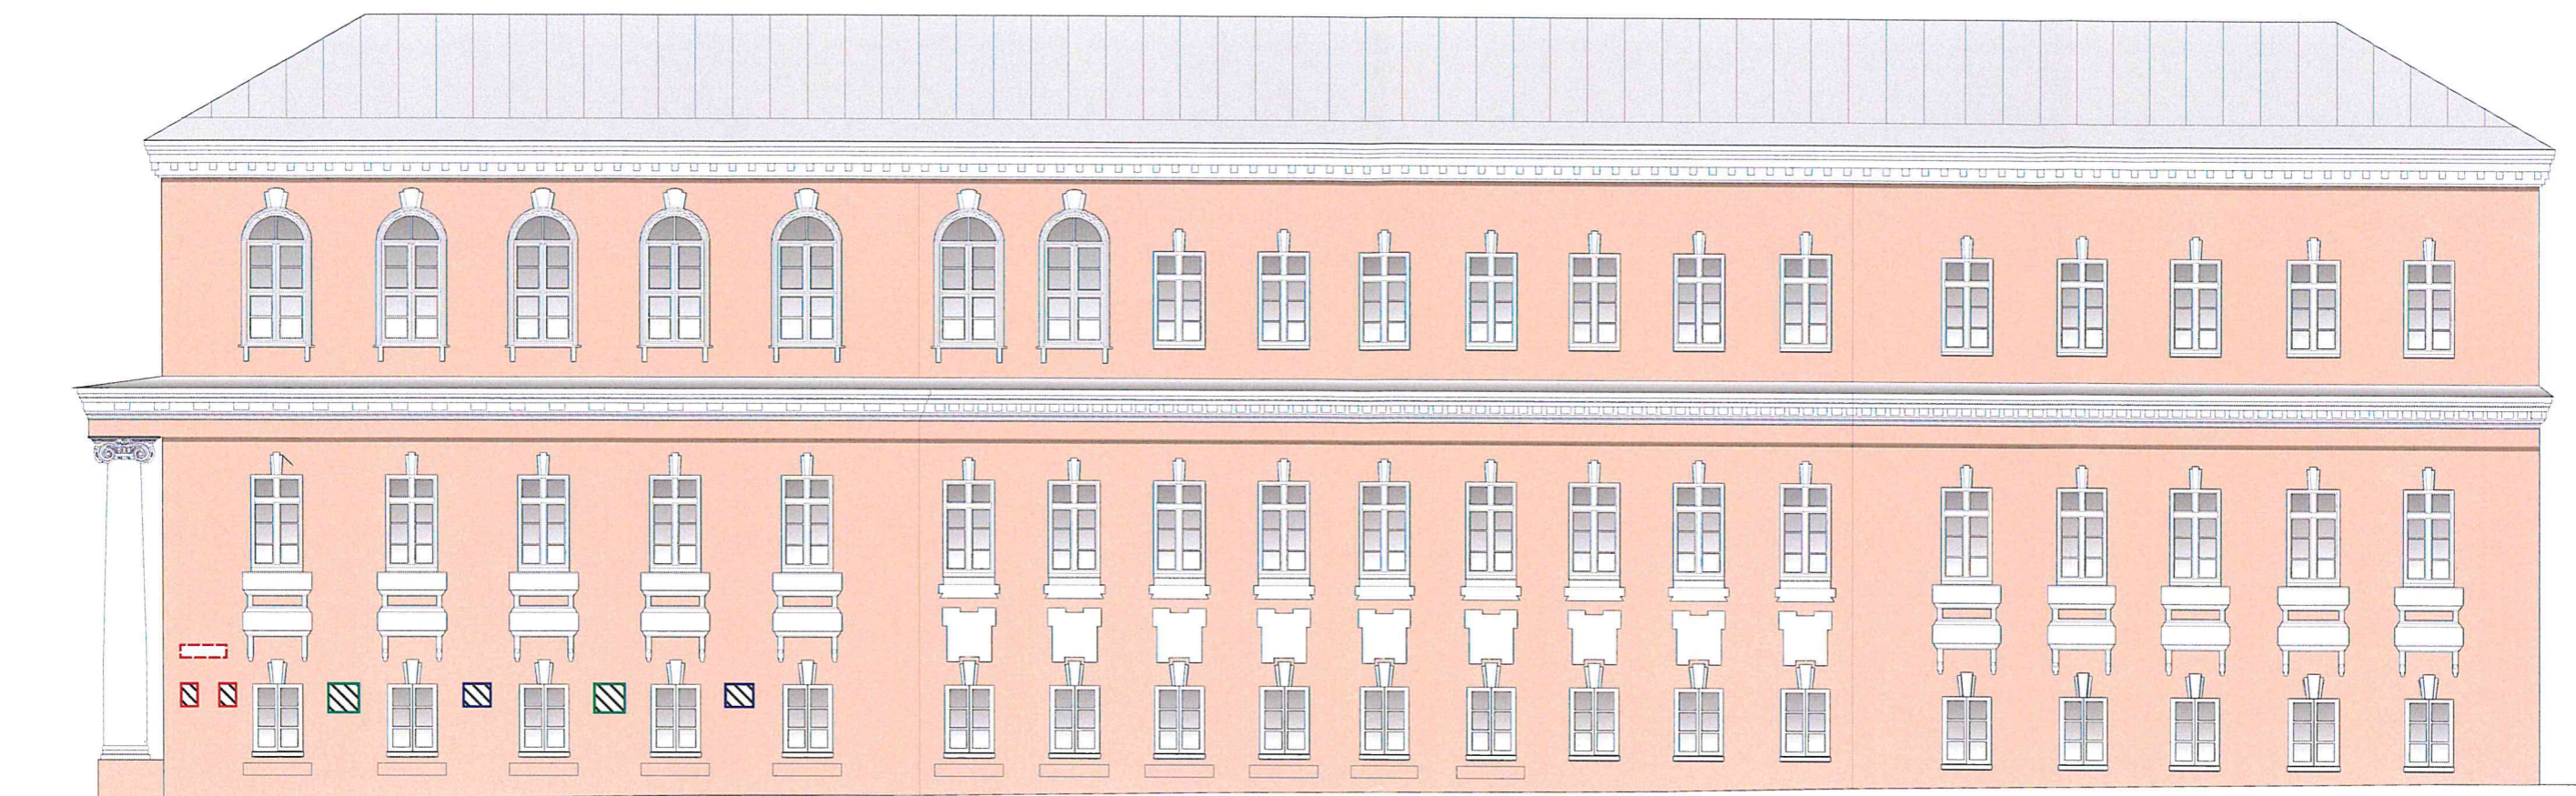




-  - общая табличка (0,3 x 0,4 м);
-  - мемориальная доска (0,5 x 0,4 м);
-  - адресная табличка (0,3 x 0,4 м).

Схема возможных мест размещения информационных конструкций (вывесок), информационных табличек, указателей и витрин, входных групп и их отдельных элементов с условными обозначениями и размерами:



Условные обозначения:

-  - мемориальная доска (0,7 x 0,5 м);
-  - мемориальная доска (0,7 x 0,9 м);
-  - мемориальная доска (0,5 x 0,7 м);
-  - адресная табличка (0,3 x 0,4 м).