

УТВЕРЖДАЮ  
заместитель начальника  
Департамента градостроительства  
Администрации города Вологды  
по вопросам архитектуры  
Д.И. Поздняков

(подпись) (расшифровка подписи)

«23» января 2023 г.

### ПАСПОРТ

фасада объекта капитального строительства  
от «20» октября 2016 года № 279М  
Вологодская область, г. Вологда, ул. Мира, д. 3  
(адрес объекта)

#### Описание:

Наименование объекта капитального строительства: торговый центр;

Год постройки объекта капитального строительства: - ;

Этажность: 2.

Объект культурного наследия федерального значения. Комплекс торговых рядов (Торговые ряды), начало XIX в., каменные, ул. Мира, 3. Указ Президента РФ № 176 от 20 февраля 1995 года.

Фотографии фактического состояния фасада с указанием даты (фототаблица)




11.08.2022 г.




11.08.2022 г.

## Цветовое и объемно-планировочное решение фасадов

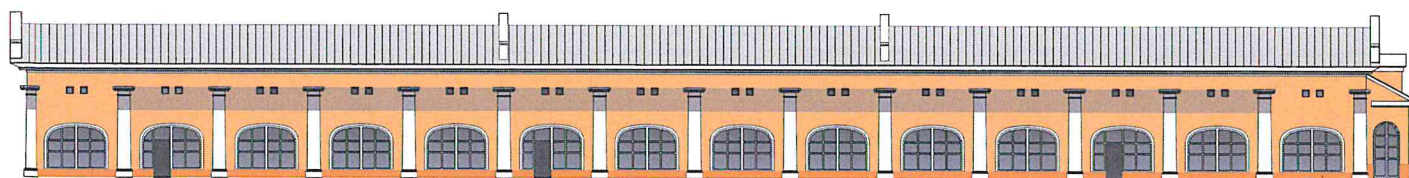

Работы проводить в соответствии с требованиями, установленными ст. 45 Федерального закона от 25 июня 2002 года № 73-ФЗ «Об объектах культурного наследия (памятниках истории и культуры) народов Российской Федерации» (с последующими изменениями).

Схема возможных мест размещения информационных конструкций (вывесок), информационных табличек, указателей и витрин, входных групп и их отдельных элементов с условными обозначениями и размерами:

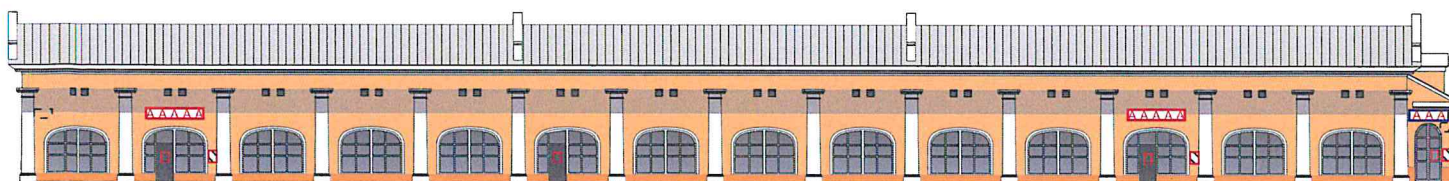

Условные обозначения:



- общая табличка (0,5 x 0,4 м);



- светопрозрачная конструкция без подложки (0,3 x 0,2 м);



- объемные буквы, в том числе световые (0,3 x 3 м);



- объемные буквы, в том числе световые (0,3 x 1,5 м);



- адресная табличка (0,3 x 0,4 м).