

УТВЕРЖДАЮ

Начальник Управления  
Администрации города Вологды

Д. И. Поздняков

(подпись) (расшифровка подписи)

« 27 » *Иванов*\* 20 23 г.

ПАСПОРТ

фасада объекта капитального строительства

от «24» ноября 2020 года № 704н

Вологодская обл., г. Вологда, ул. Гагарина, д. 35

(адрес объекта)

Описание:

Наименование объекта капитального строительства: нежилое здание;

Год постройки объекта капитального строительства: 1986;

Этажность: 3.

Фотографии фактического состояния фасада с указанием даты (фототаблица)



14.06.2023 г.



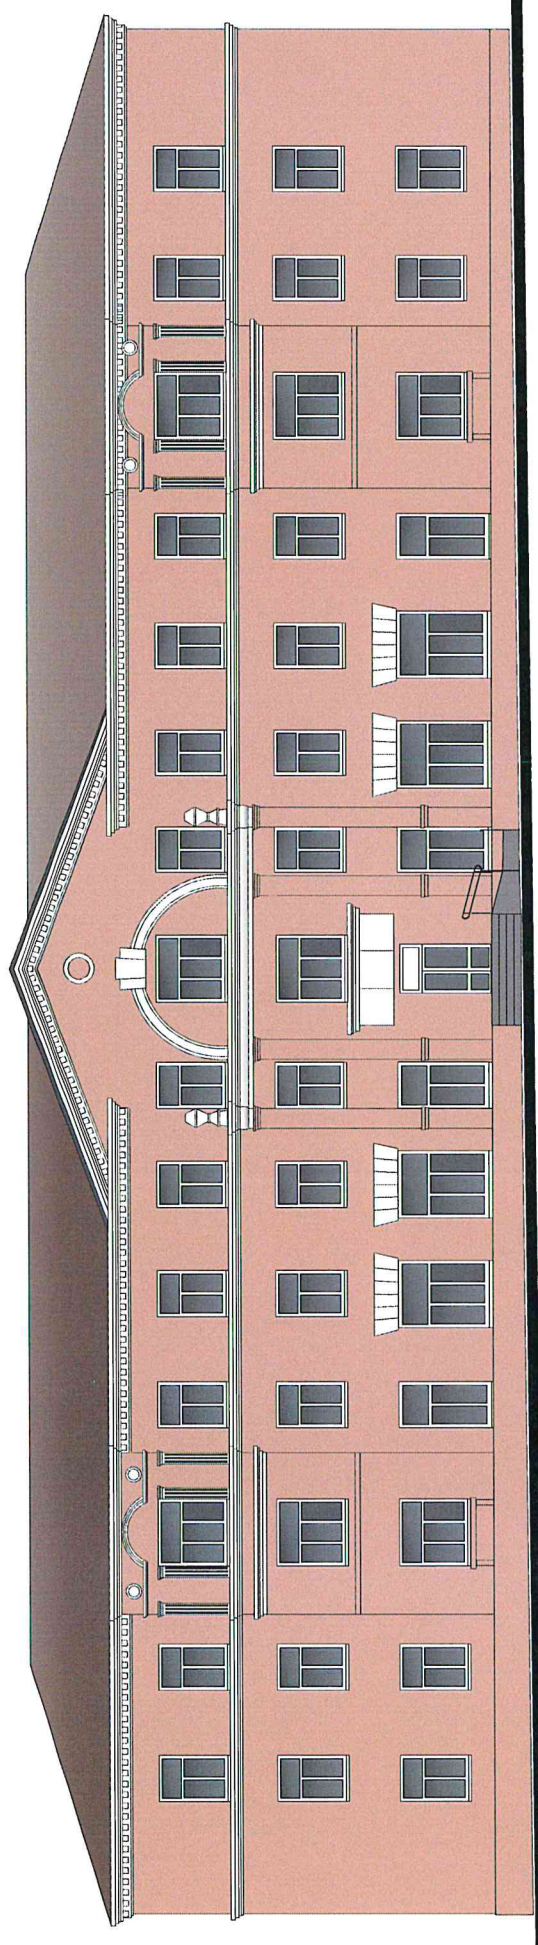



Таблица раскolorовки элементов с эталонами колеров

Колер	№ колер	Элементы фасада	Материалы, отделка
	V405	Стены	Штукатурка, покраска
	белый	Элементы фасада	Штукатурка, покраска
	V405	Цоколь	Штукатурка, покраска
	белый	Окна	ПВХ
	N415	Крыша	Шифер





Колер подобран по каталогу Tikkurila sumphony

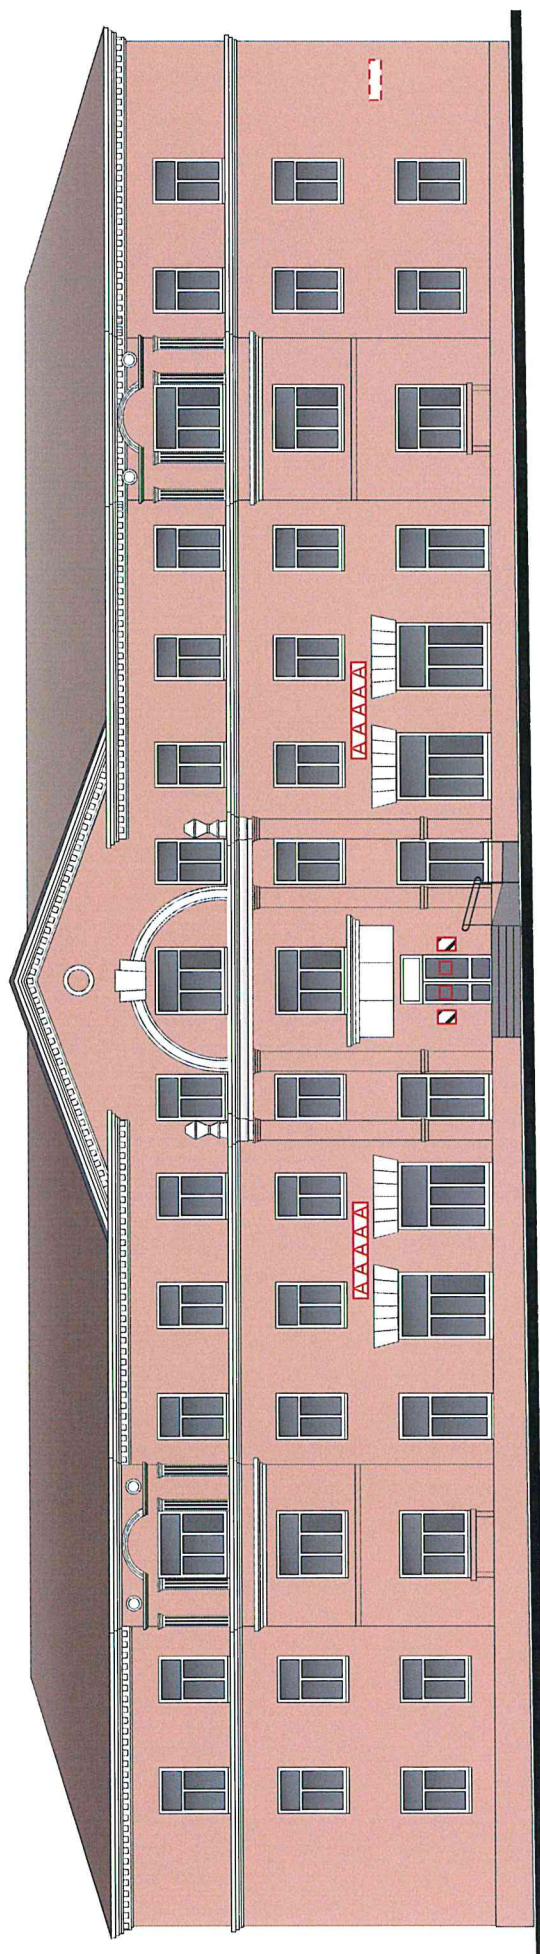Схема мест размещения информационных конструкций (вывесок), информационных табличек, указателей и витрин, входных групп и их отдельных элементов

Места и типы размещения информационных конструкций:



Условные обозначения:

-  - объемные буквы, в том числе световые, без подложки (0,7 x 3 м);
-  - адресная табличка (0,3 x 0,4 м).
-  - общая табличка (0,8 x 0,5 м);
-  - светопрозрачная конструкция без подложки (0,7 x 0,8 м);