

УТВЕРЖДАЮ

Начальник Управления
архитектуры
Администрации города Вологды
Д. И. Поздняков



« 27 » Июль * 20 23 г.

ПАСПОРТ

фасада объекта капитального строительства
от «15» декабря 2021 года № 861н

Вологодская область, г. Вологда, ул. Окружное шоссе, д. 1
(адрес объекта)

Описание:

Наименование объекта капитального строительства: административное здание;

Год постройки объекта капитального строительства:

Этажность: 3.

Фотографии фактического состояния фасада с указанием даты (фототаблица)



14.06.2023 г.

Цветовое и объемно-планировочное решение фасадов

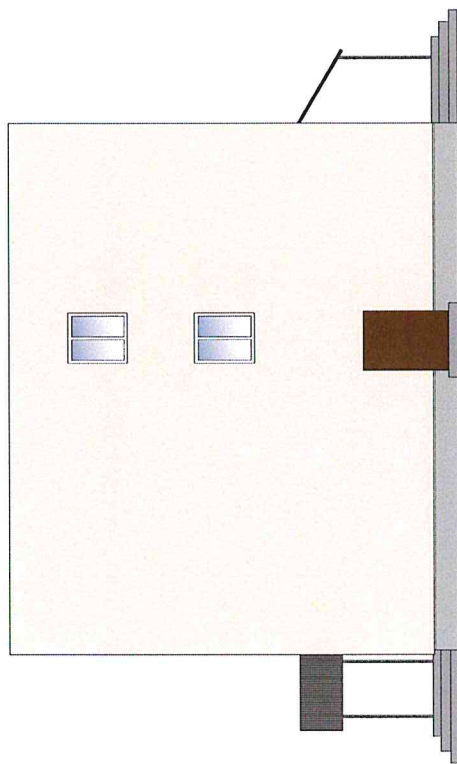
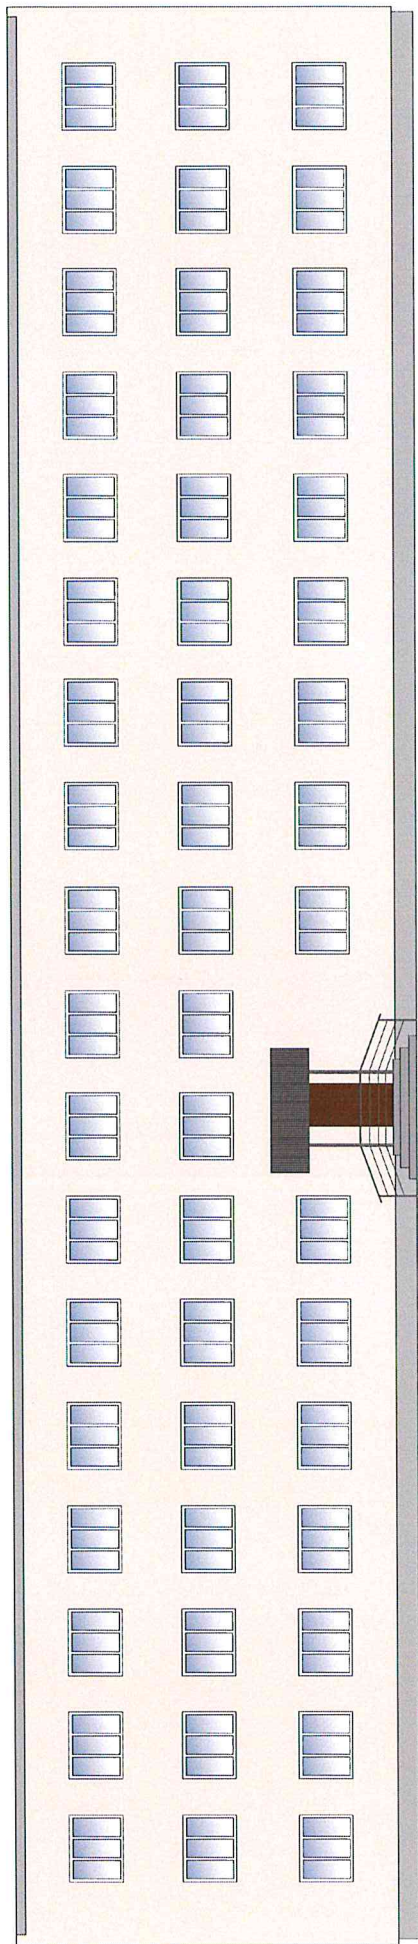
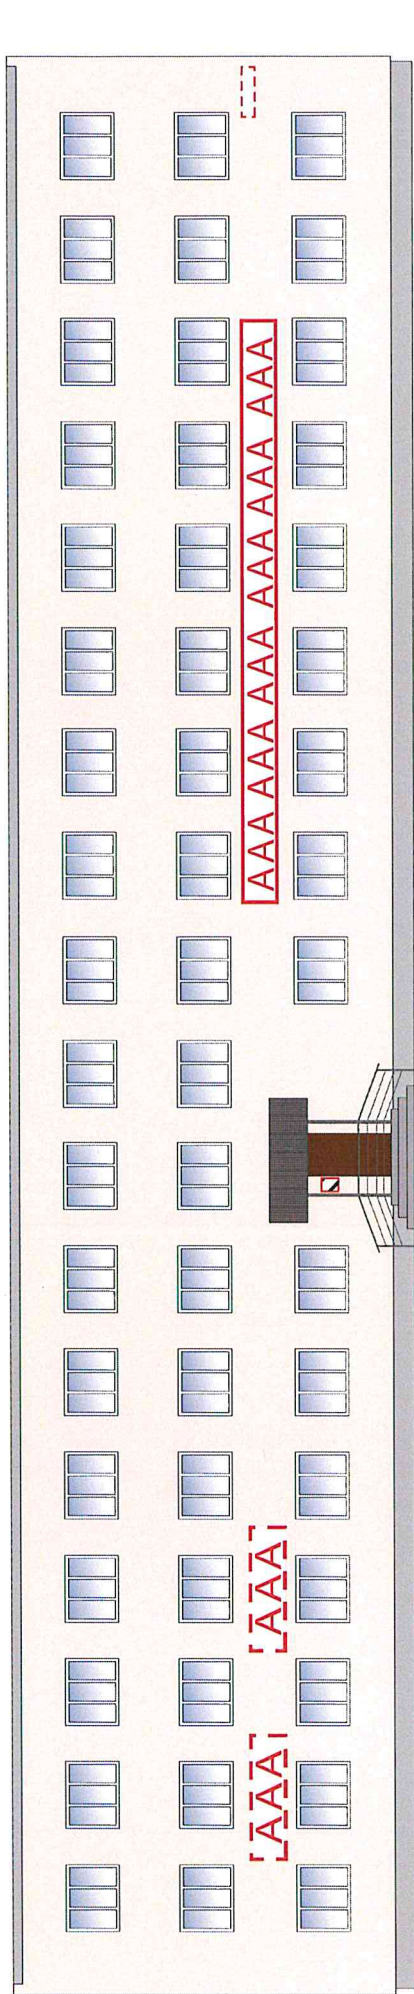


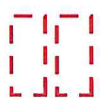




Таблица расколеровки элементов с эталонами колеров

Колер	№ колера	Элементы фасада	Материал, отделка
	RAL 1015	Стена	Штукатурка, покраска
	Серый	Цоколь	Штукатурка, покраска
	Бордовый	Двери	Металл
	Белый	Окно	ПВХ

Схема возможных мест размещения информационных конструкций (вывесок), информационных табличек, указателей и витрин, входных групп и их отдельных элементов с условными обозначениями и размерами.



Условные обозначения:

-  - модульная сетка (0,7 x 3 м).
-  - общая табличка (0,8 x 0,5 м);
-  - объемные буквы, в том числе световые, без подложки (0,7 x 6 м);
-  - адресная табличка (0,3 x 0,4 м).
-  - объемные буквы, в том числе световые, без подложки (0,7x2 м);

