

УТВЕРЖДАЮ

Начальник Управления
архитектуры
Администрации города Вологды
Д. И. Поздняков



(подпись) (расшифровка подписи)

« 27 » июля 2023 г.

ПАСПОРТ

фасада объекта капитального строительства
от «15» декабря 2021 года № 862н

Вологодская область, г. Вологда, ул. Окружное шоссе, д. 7а
(адрес объекта)



Описание:

Наименование объекта капитального строительства: бассейн;

Год постройки объекта капитального строительства: 1994;

Этажность: 1

Фотографии фактического состояния фасада с указанием даты (фототаблица)

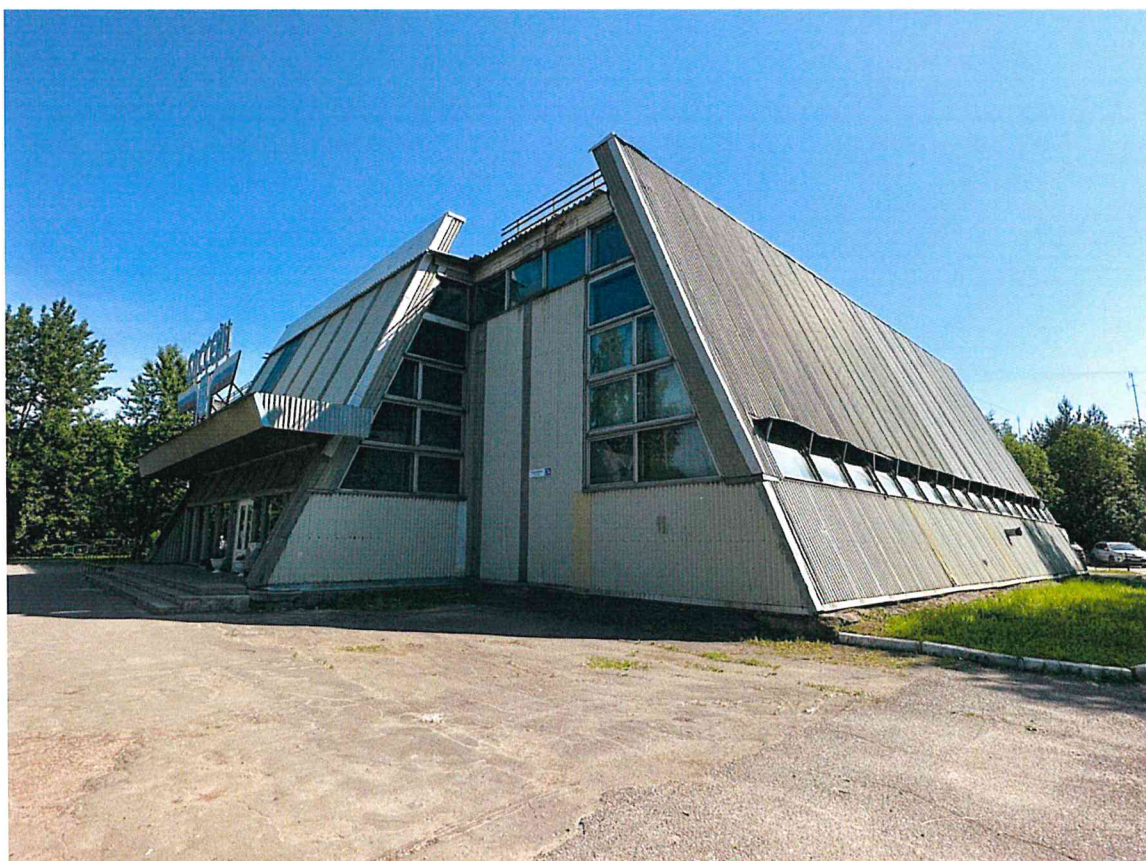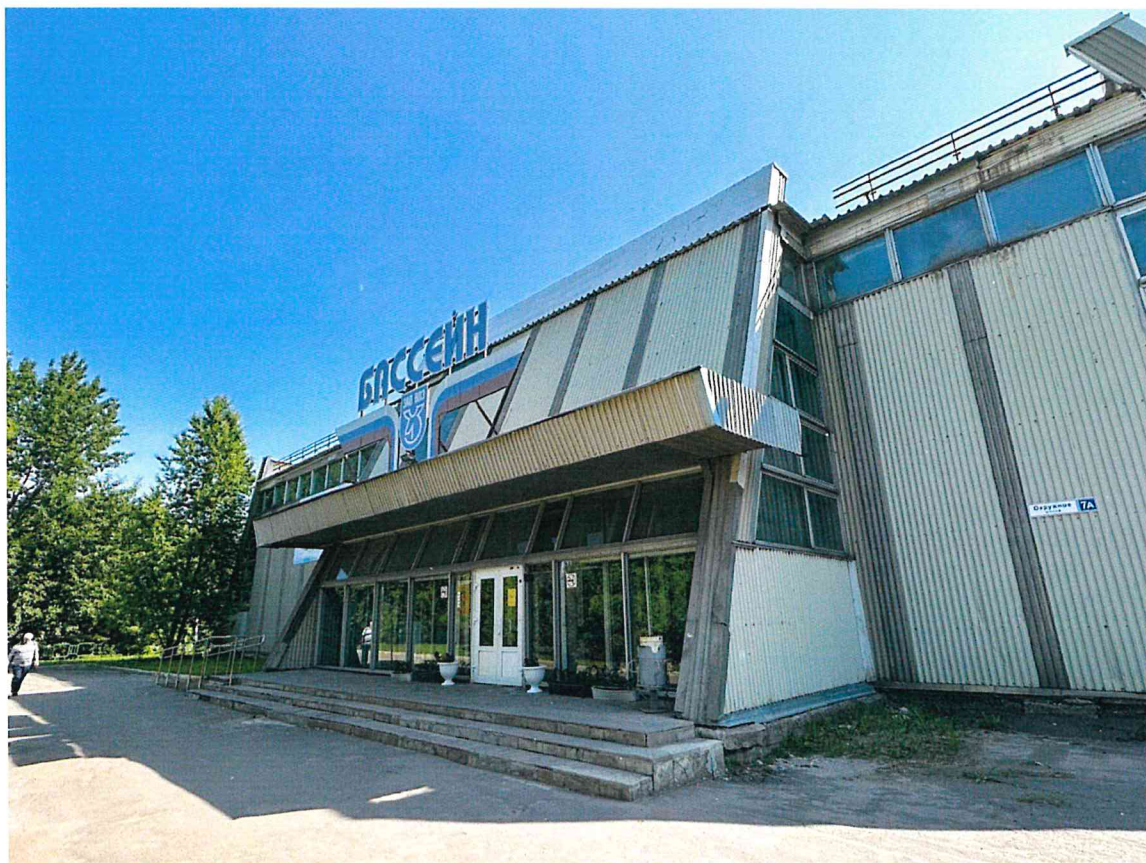

14.06.2023 г.

Цветовое и объемно-планировочное решение фасадов


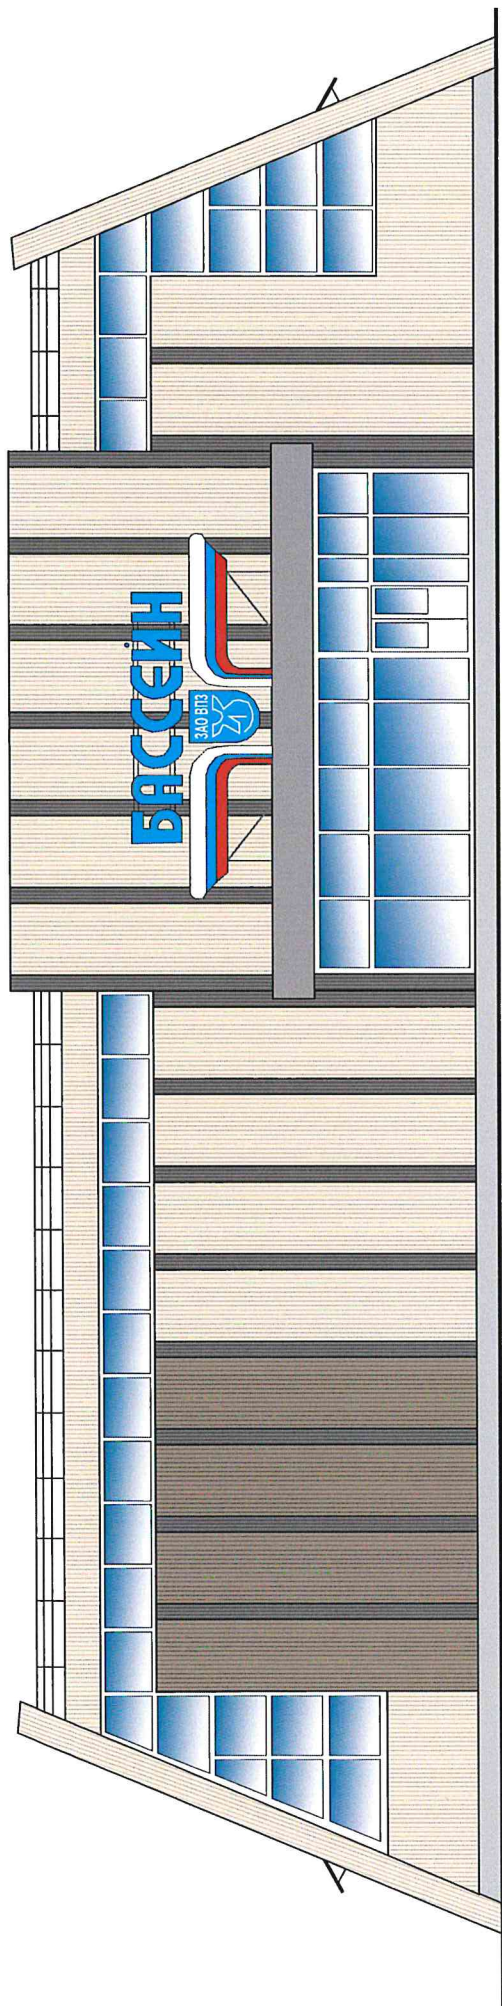


Таблица расколеровки элементов с эталонами колеров

Колер	№ колера	Элементы фасада	Материал, отделка
	Серый	Стена	Металлические панели
	Темно-серый	Стена	Металлические панели
	Белый	Стена	Металлические панели
	Темно-серый	Цоколь	Окраска бетонной поверхности
	Белый	Окно, витражи, наружные двери	ПВХ

Схема возможных мест размещения информационных конструкций (вывесок),
информационных табличек, указателей и витрин, входных групп и их отдельных элементов
с условными обозначениями и размерами:

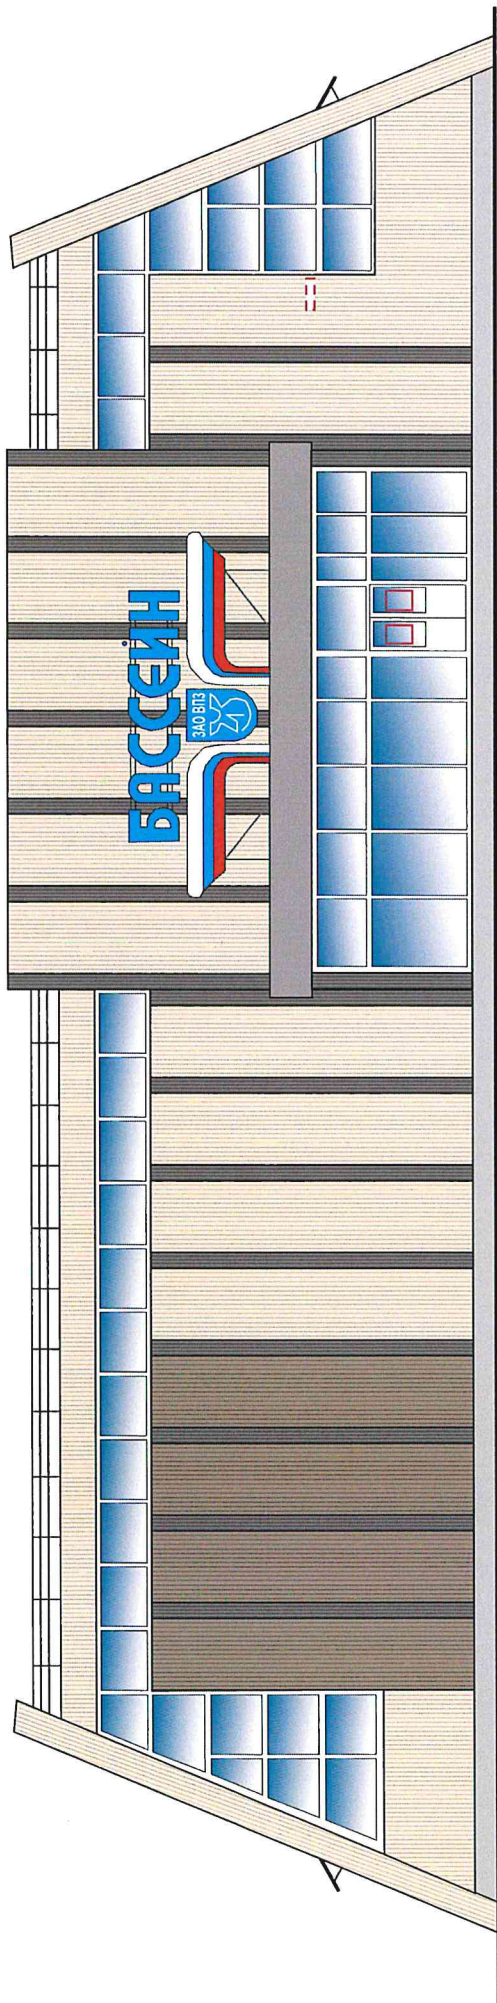

Условные обозначения:

--- - адресная табличка (0,3 x 0,4 м).

□ - светопрозрачная конструкция без подложки (0,7 x 0,6 м);