

УТВЕРЖДАЮ

Начальник Управления
архитектуры
Администрации города Вологды
Д. И. Поздняков

(подпись) (расшифровка подписи)

« 27 » *июль* 20 23 г.

ПАСПОРТ

фасада объекта капитального строительства

от «19» февраля 2018 года № 323н

Вологодская область, г. Вологда, ул. Ярославская, д. 11а

(адрес объекта)



Описание:

Наименование объекта капитального строительства: нежилое здание магазина;

Год постройки объекта капитального строительства: 2008;


Этажность: 2.

Фотографии фактического состояния фасада с указанием даты (фототаблица)

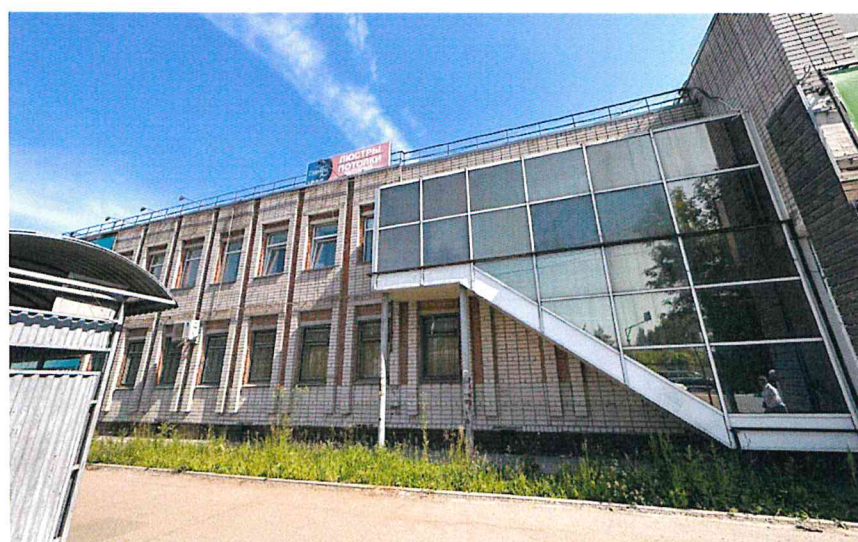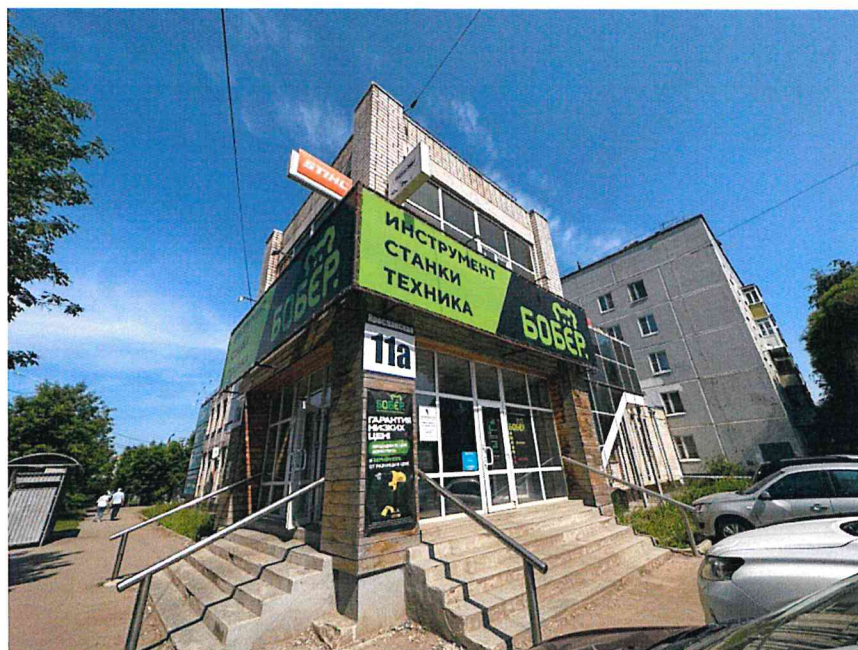

14.06.2023 г.

Цветовое и объемно-планировочное решение фасадов

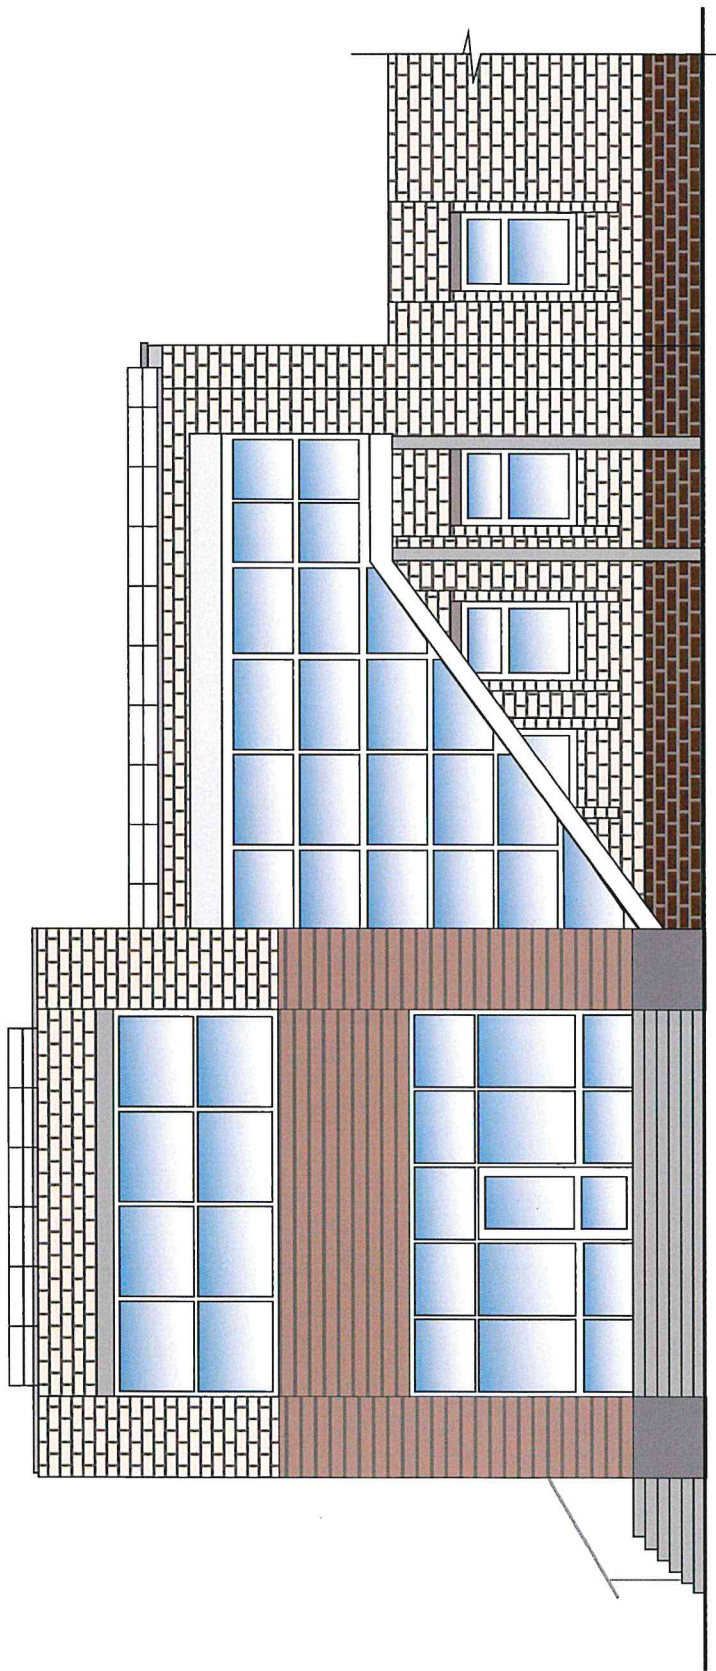

Цветовое и объемно-планировочное решение фасадов

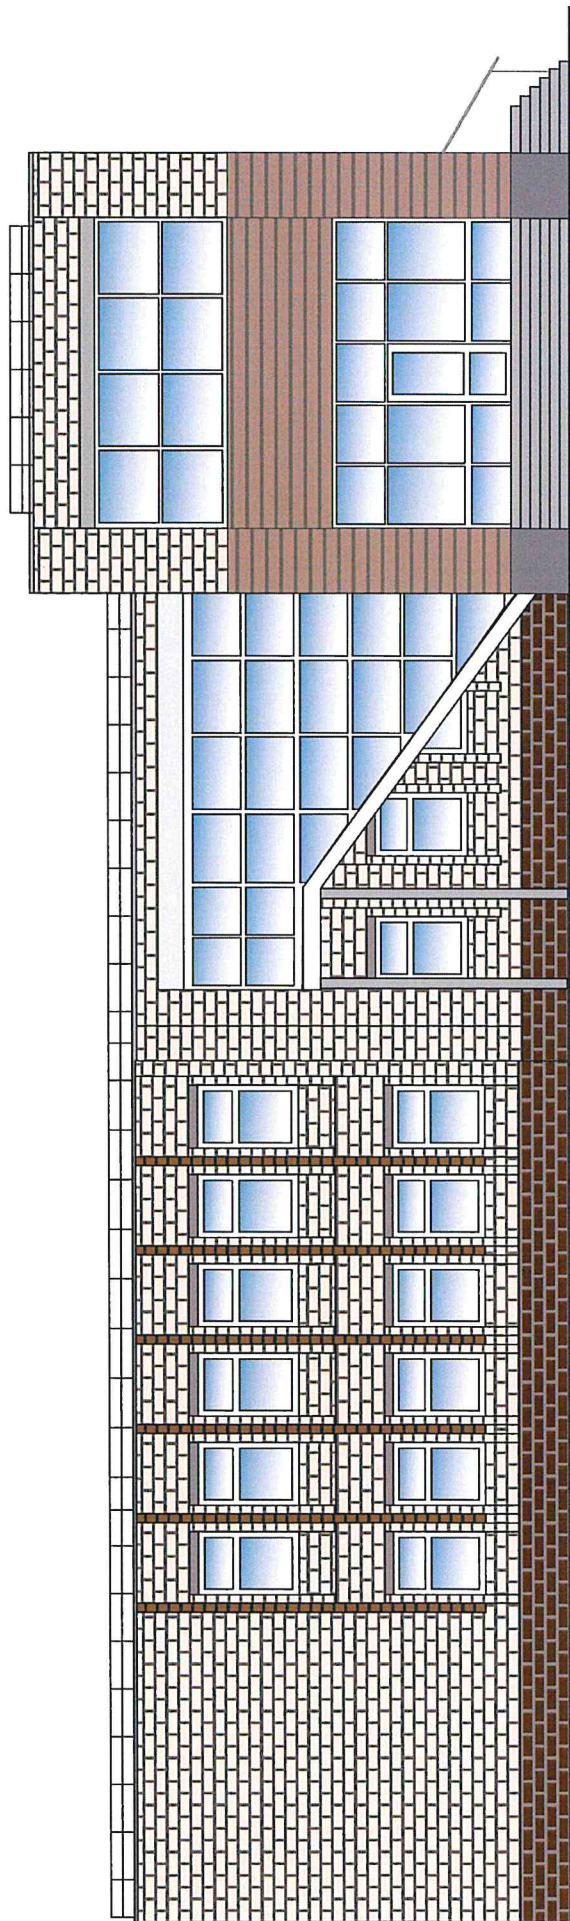


Таблица расколеровки элементов с эталонами колеров







Колер	№ колера	Элементы фасада	Материал, отделка
	-	Стена	Силикатный кирпич
	-	Стена	Силикатный кирпич
	-	Цоколь	Силикатный кирпич
	Белый	Окно, дверь	ПВХ
	N498	Лестница, цоколь	Бетон
	V477	Входная группа, откосы	Сайдинг

Схема возможных мест размещения информационных конструкций (вывесок),
информационных табличек, указателей и витрин, входных групп и их отдельных элементов
с условными обозначениями и размерами:


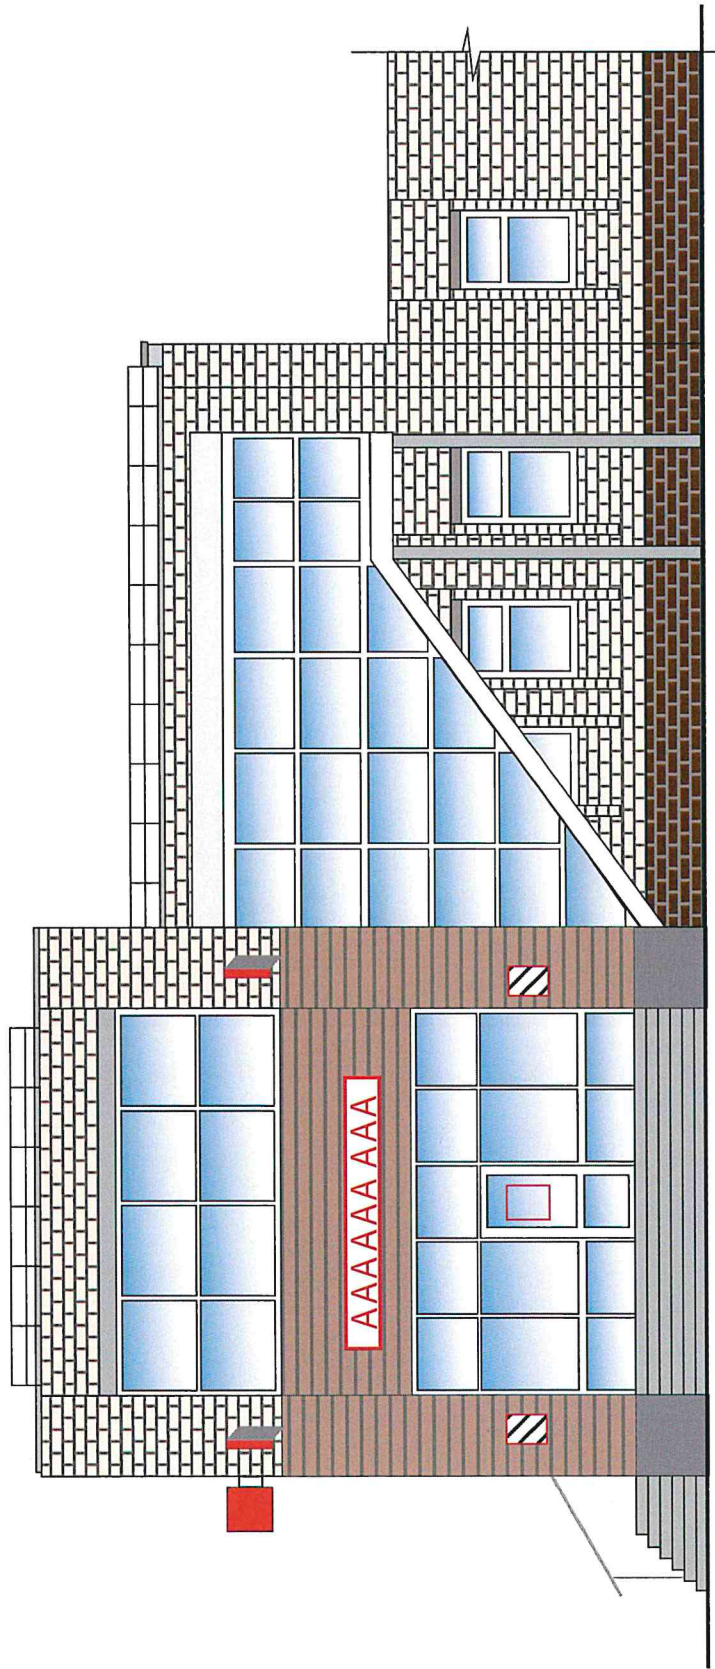


Схема возможных мест размещения информационных конструкций (вывесок), информационных табличек, указателей и витрин, входных групп и их отдельных элементов с условными обозначениями и размерами:



Условные обозначения:

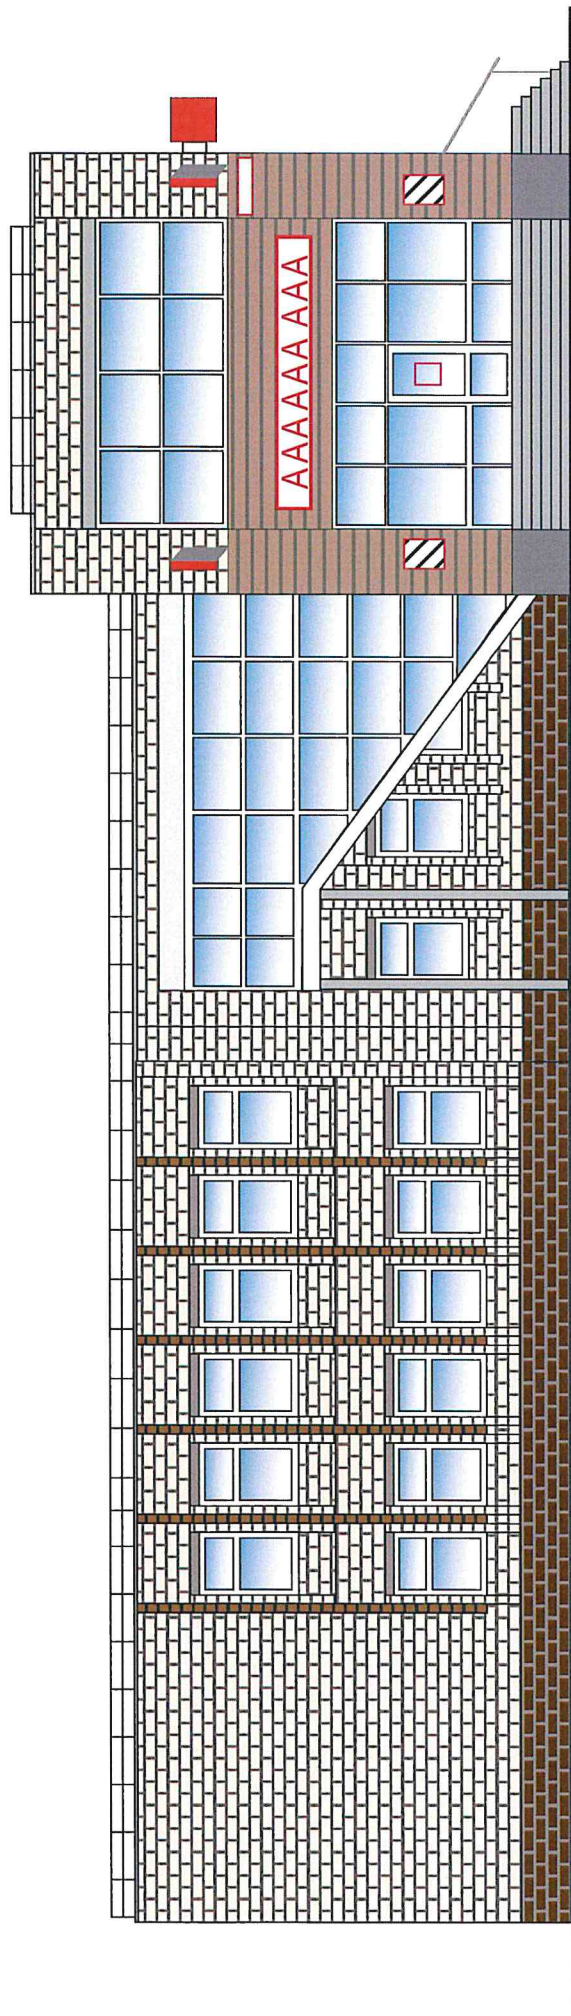

- объемные буквы, в том числе световые, без подложки (0,7 x 4 м);



- светопрозрачная конструкция без подложки (0,7 x 0,6 м);



- адресная табличка (0,3 x 0,4 м).



- общая табличка (0,8 x 0,5 м);



- панель кронштейна с подложкой (0,7 x 0,7 м);