

УТВЕРЖДАЮ

Начальник Управления
архитектуры
Администрации города Вологды
Д. И. Поздняков

(подпись) (расшифровка подписи)

« 28 » ноября * * * * *
Россия 2023 г.

ПАСПОРТ

фасада объекта капитального строительства
от «12» апреля 2019 года № 497н
Вологодская область, г. Вологда, ул. Гоголя, 95
(адрес объекта)

Описание:

Наименование объекта капитального строительства: жилой дом с нежилыми помещениями
на первом этаже;



Год постройки объекта капитального строительства: 1963;

Этажность: 5.

Фотографии фактического состояния фасада с указанием даты (фототаблица)



23.10.2023 г.

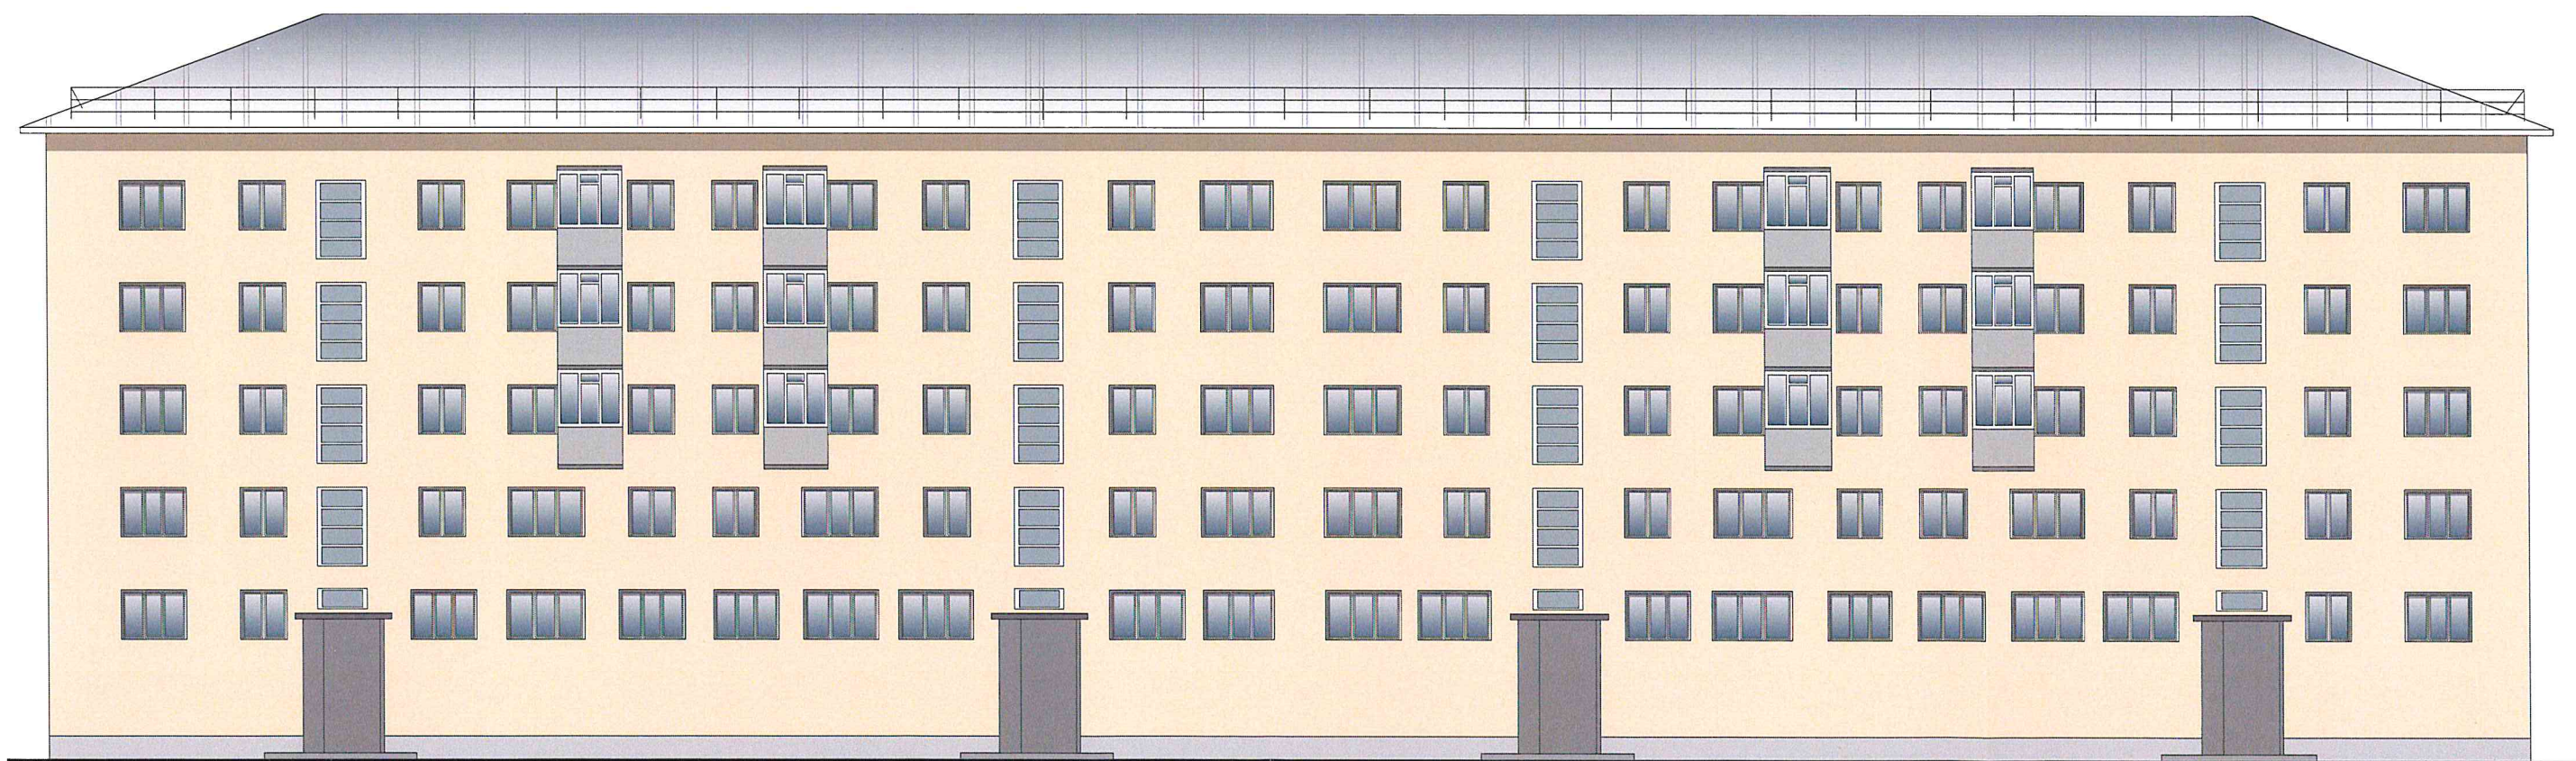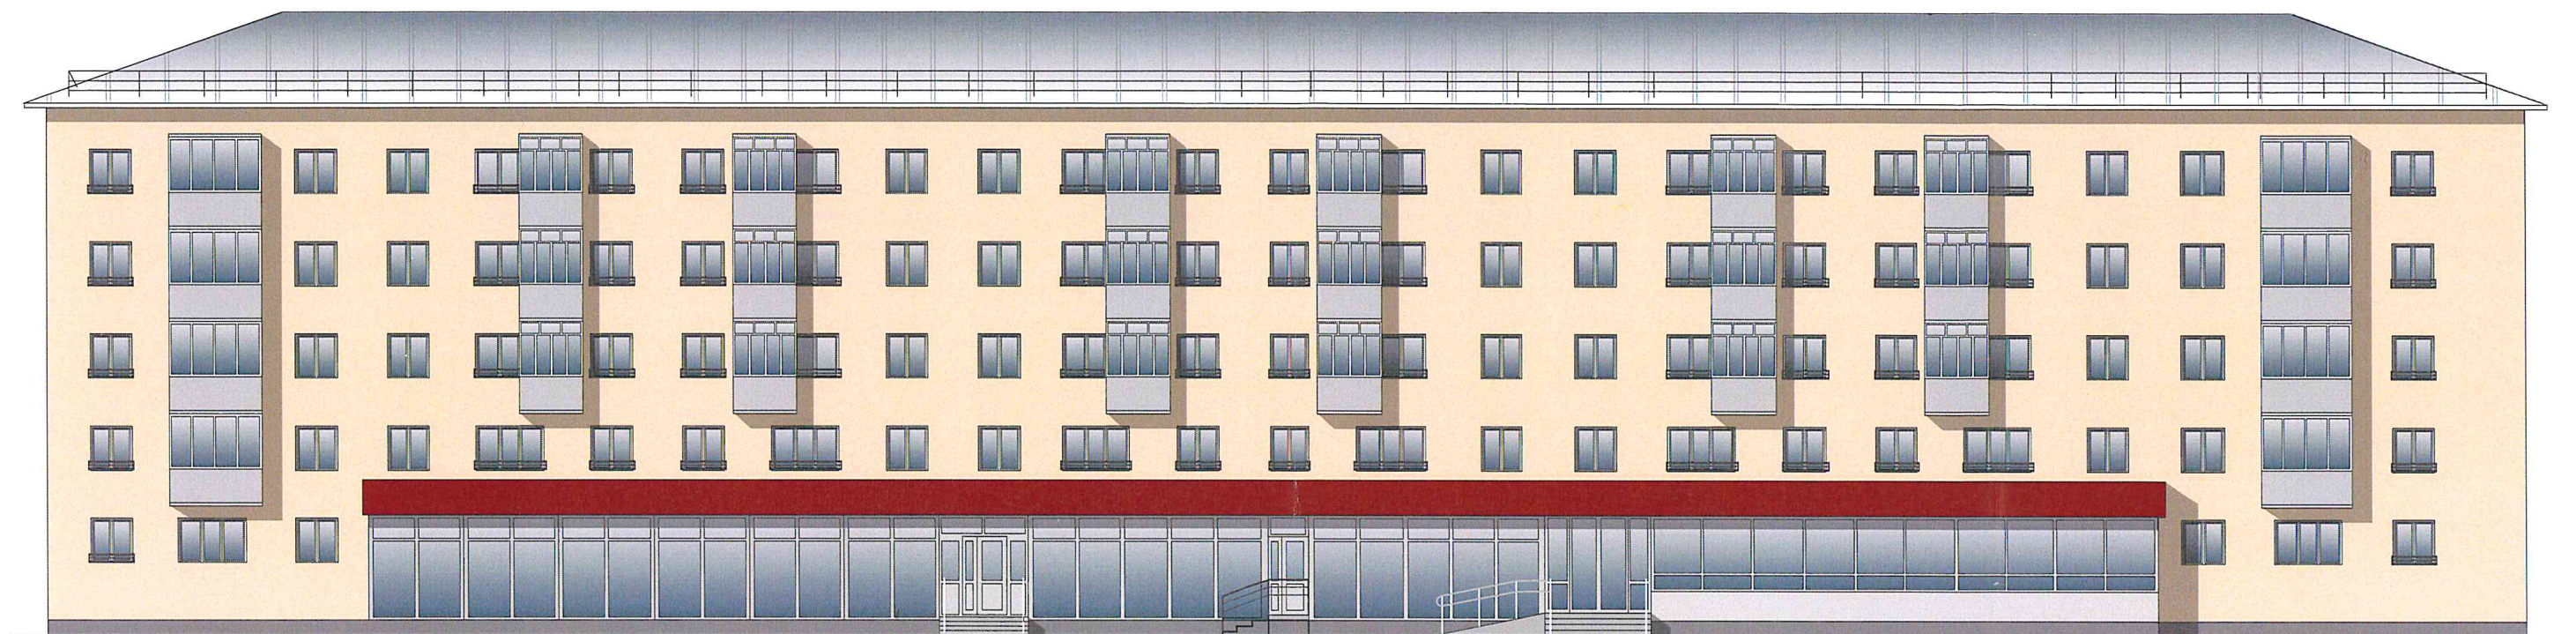

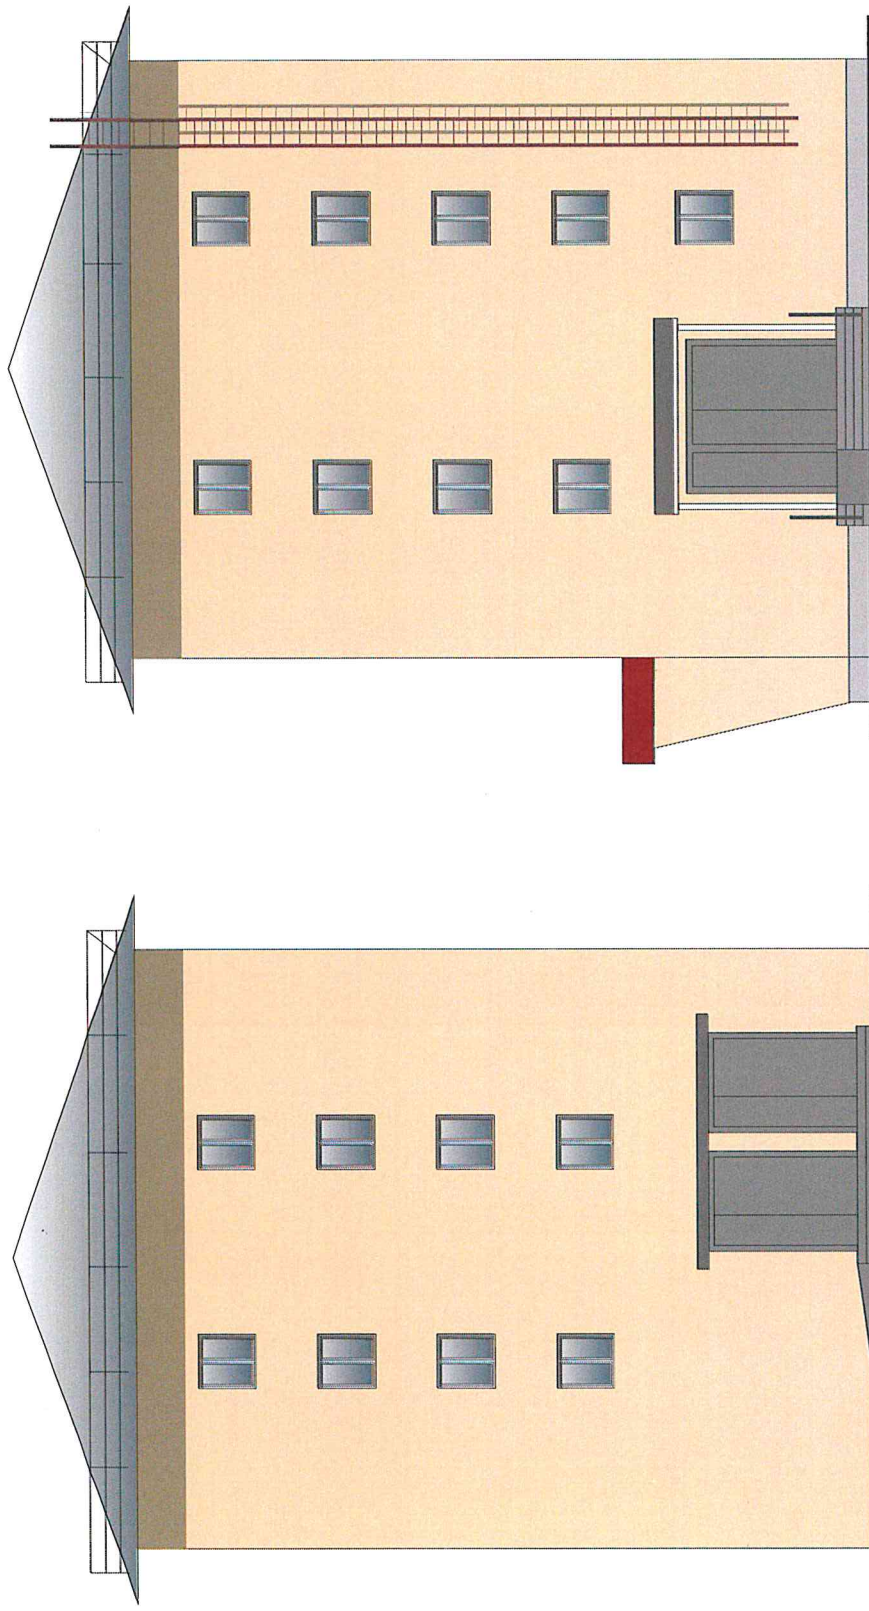


Таблица раскolorовки элементов с эталонами колеров


Колер	№ колер	Элементы фасада	Материалы, отделка
	G310	Стены	Штукатурка, покраска
	K496	Цоколь	Штукатурка, покраска
	белый Y427	Окна Витрины	ПВХ
	N327	Фриз	Металл. кассеты
	Y427	Дверь, цветники	Металл

Примечание: Колер по каталогу цветов Симфония Тиккурила
Остекление принято по единому образцу

Схема возможных мест размещения информационных конструкций (вывесок),
информационных табличек, указателей и витрин, входных групп и их отдельных элементов
с условными обозначениями и размерами:



Схема возможных мест размещения информационных конструкций (вывесок),
информационных табличек, указателей и витрин, входных групп и их отдельных элементов
с условными обозначениями и размерами:

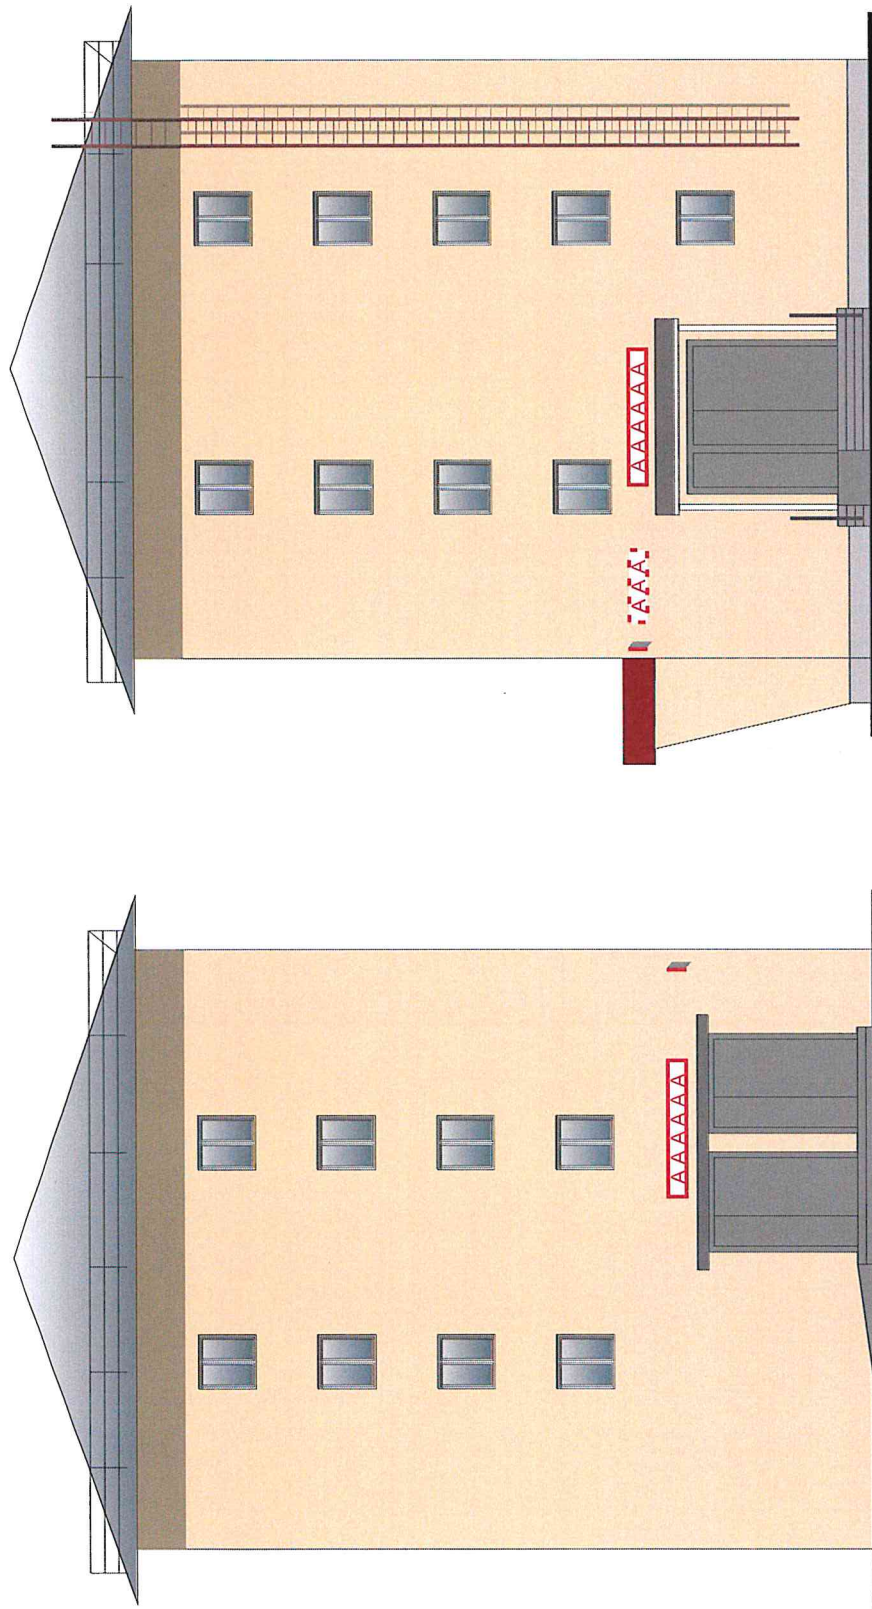

Условные обозначения:



- объемные буквы, в том числе световые, без подложки (0,5 x 1,5 м)



- объемные буквы, в том числе световые, без подложки (0,5 x 2 м)



- панель кронштейн с подложкой (0,5 x 0,7 м);



- общая табличка (0,8 x 0,5 м)



- светопрозрачная конструкция без подложки (0,3 x 0,4 м)



- адресная табличка (0,3 x 0,4 м)