


УТВЕРЖДАЮ

Начальник Управления  
архитектуры  
Администрации города Вологды  
Д. И. Поздняков

  
\_\_\_\_\_  
(подпись) (расшифровка подписи)

« 30 » *январе* 20 *24* г.

ПАСПОРТ

фасада объекта капитального строительства  
от «23» марта 2020 года № 614н  
Вологодская область, г. Вологда, Советский пр., 34  
(адрес объекта)

Описание:

Наименование объекта капитального строительства: административное здание;

Год постройки объекта капитального строительства: 1997;

Этажность: 2.

Фотографии фактического состояния фасада с указанием даты (фототаблица)



29.07.2023 г.

## Цветовое и объемно-планировочное решение фасадов

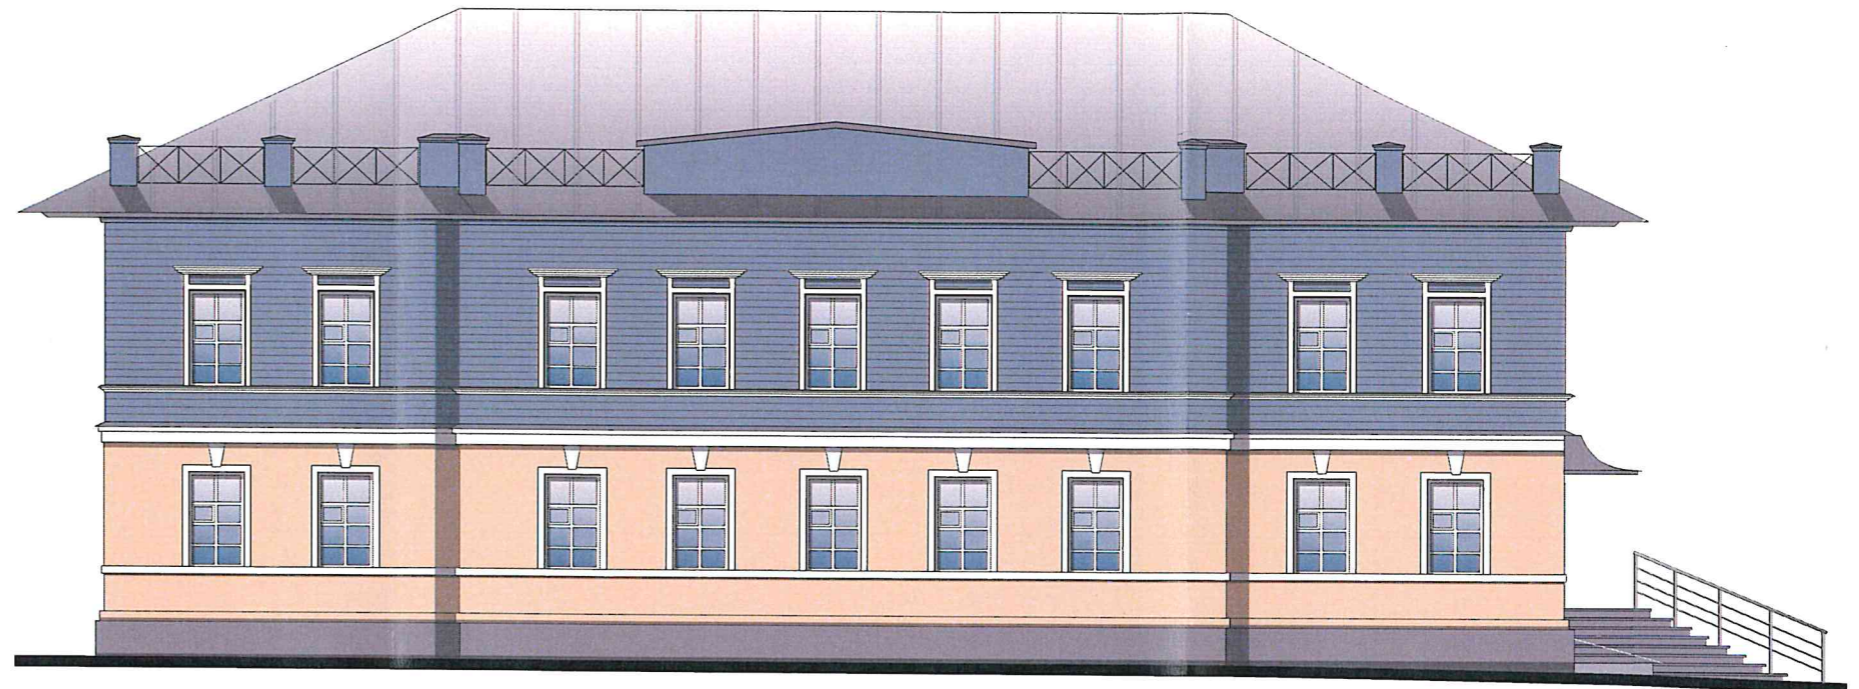


Таблица расколеровки элементов с эталонами колеров





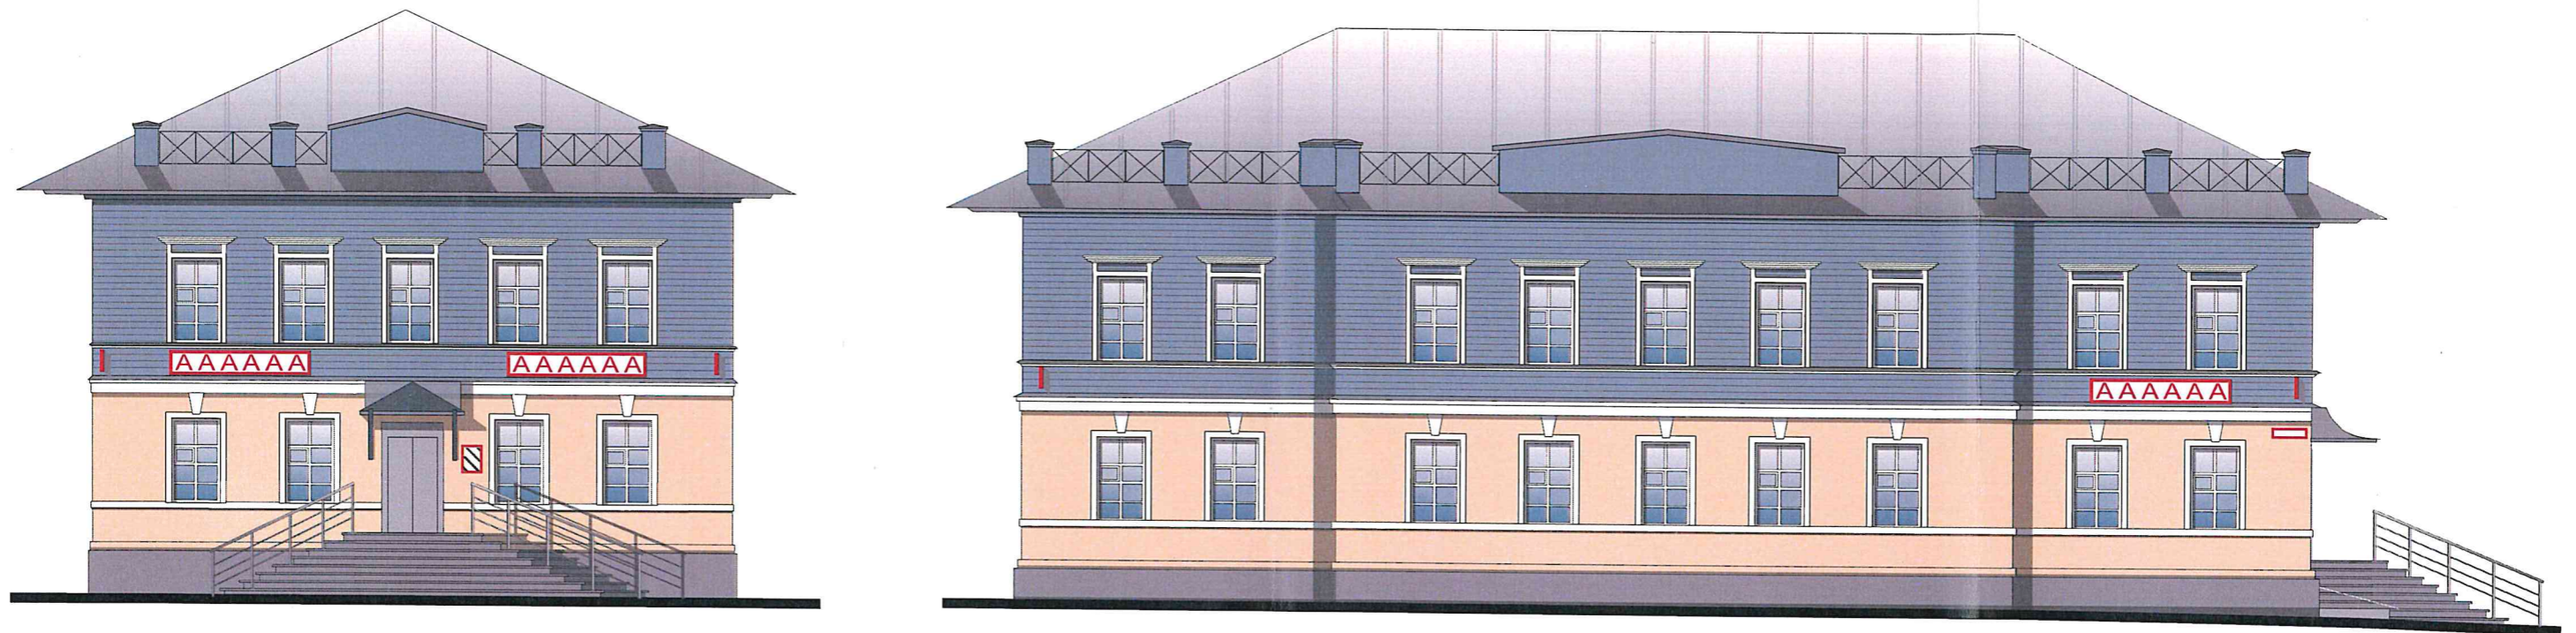
Колер	№ колер	Элементы фасада	Материалы, отделка
	NCS-S 3010-R90B	Стены	Покраска
	NCS-S1020-Y20R	Стены	Штукатурка, покраска
	серый	Цоколь	Штукатурка, покраска
	белый	Окна	Дерево
	NCS-S 3010-R90B	Парапетные элементы	Покраска


Схема мест размещения информационных конструкций (вывесок), информационных табличек, указателей и витрин, входных групп и их отдельных элементов


Места и типы размещения информационных конструкций:

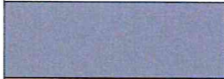


Условные обозначения:

**ААА** - объемные буквы, в том числе световые, без подложки (0,3 x 2 м)

 - панель кронштейн с подложкой (0,3 x 0,3 м);

 - общая табличка (0,8 x 0,5 м)

 - адресная табличка (0,3 x 0,4 м)