


Система координат - МСК - 35  
Система высот - Балтийская

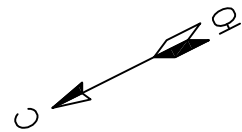


- Границы существующих элементов планировочной структуры:
- квартал
  - территория общего пользования (озеленение)
  - улично - дорожная сеть

Условные обозначения:

- Границы зоны планируемого размещения линейного объекта, подлежащего реконструкции в связи с изменением его местоположения (магистральная улица районного значения)
- Красные линии, утвержденные в составе данного проекта планировки территории
- Линии отступа от красных линий в целях определения мест допустимого размещения зданий, строений, сооружений
- Границы земельных участков, сведения о которых содержатся в Едином государственном реестре недвижимости
- 35:24:0501009:131 Номер земельного участка, сведения о котором содержатся в Едином государственном реестре недвижимости
- Границы земельного участка, прекращающие свое существование
- 35:24:0501005:1969 Обозначение земельного участка, ошибка в местоположении границ которого исправляется

- Границы образуемого земельного участка с условным номером 35:24:0501009:3У1, 37:24:00000000:3У1, 35:24:0501010:3У1, 35:24:0501011:3У1
- Границы образуемых земельных участков
- 35:24:0501009:131:3У1 Условный номер образуемого земельного участка
- н1 Координаты поворотных точек образуемого земельного участка
- Границы образуемой части земельного участка для установления сервитута
- Границы изымаемых земельных участков

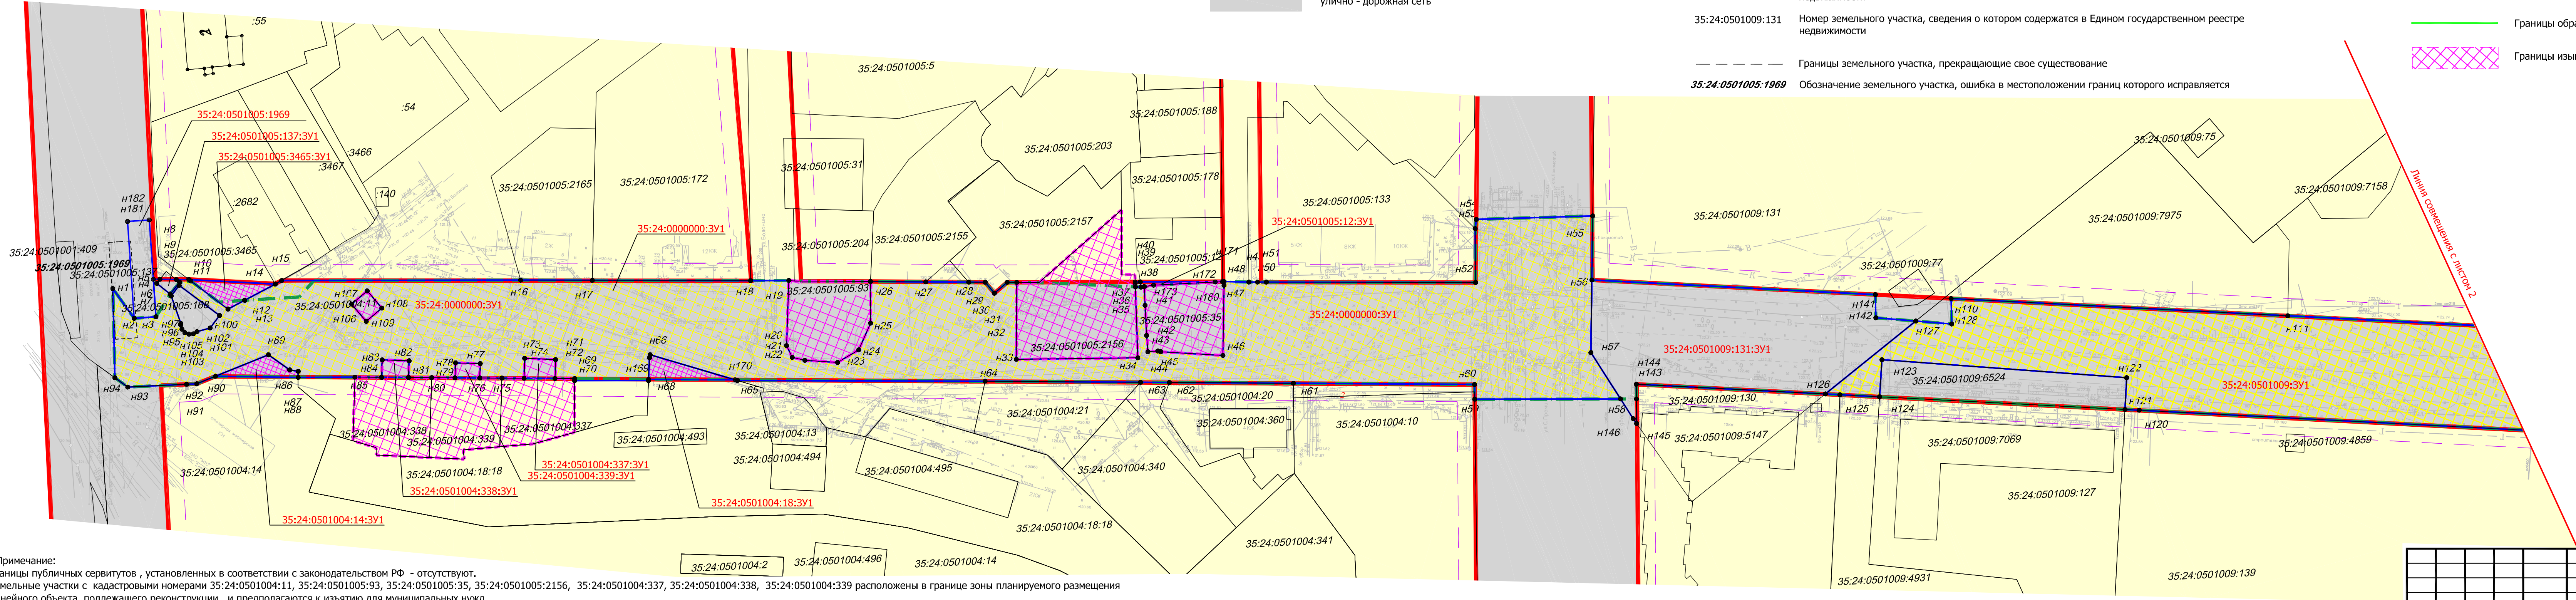


- Примечание:
- Границы публичных сервитутов , установленных в соответствии с законодательством РФ - отсутствуют.
  - Земельные участки с кадастровыми номерами 35:24:0501004:11, 35:24:0501005:93, 35:24:0501005:35, 35:24:0501005:2156, 35:24:0501004:337, 35:24:0501004:338, 35:24:0501004:339 расположены в границе зоны планируемого размещения линейного объекта, подлежащего реконструкции, и предполагаются к изъятию для муниципальных нужд.
  - Существующие границы земельного участка с кадастровым номером 35:24:0501005:1969 (надземный пешеходный переход) не соответствуют фактическому местоположению, требуется подготовка межевого плана на исправление реестровой ошибки в отношении местоположения границ земельного участка.
  - Земельные участки с кадастровыми номерами 35:24:0501005:168 и 35:24:0501009:6524, 35:24:0501005:137 расположены в границе зоны планируемого размещения линейного объекта, подлежащего реконструкции - требуется расторжение договора аренды и смена Разрешенного использования на "Земельные участки общего пользования".
  - Предусмотреть образование земельных участков для размещения линейного объекта, подлежащего реконструкции, в два независимых этапа:
    - от улицы Можайского до улицы Сергея Прямина;
    - от улицы Сергея Прямина до улицы Новгородской.

							154 - ПИМТ
							Проект планировки и проект межевания территории объекта: "Реконструкция улицы Молодежная на участке от ул. Можайского до ул. Новгородская в городе Вологде"
Изм.	Кол.	Лист	№ док.	Подпись	Дата		Основная часть проекта межевания территории. Раздел 1. Проект межевания. Графическая часть
Разраб.	Афанасьева	03.23			03.23	Стадия	Лист
Пров.	Афонин					П	1
							Листов
							2
							Чертеж межевания территории М1:1000
							ООО "Ивановдорпроект"





Система координат - МСК - 3.  
Система высот - Балтийская

Система координат - МСК - 3.  
Система высот - Балтийская

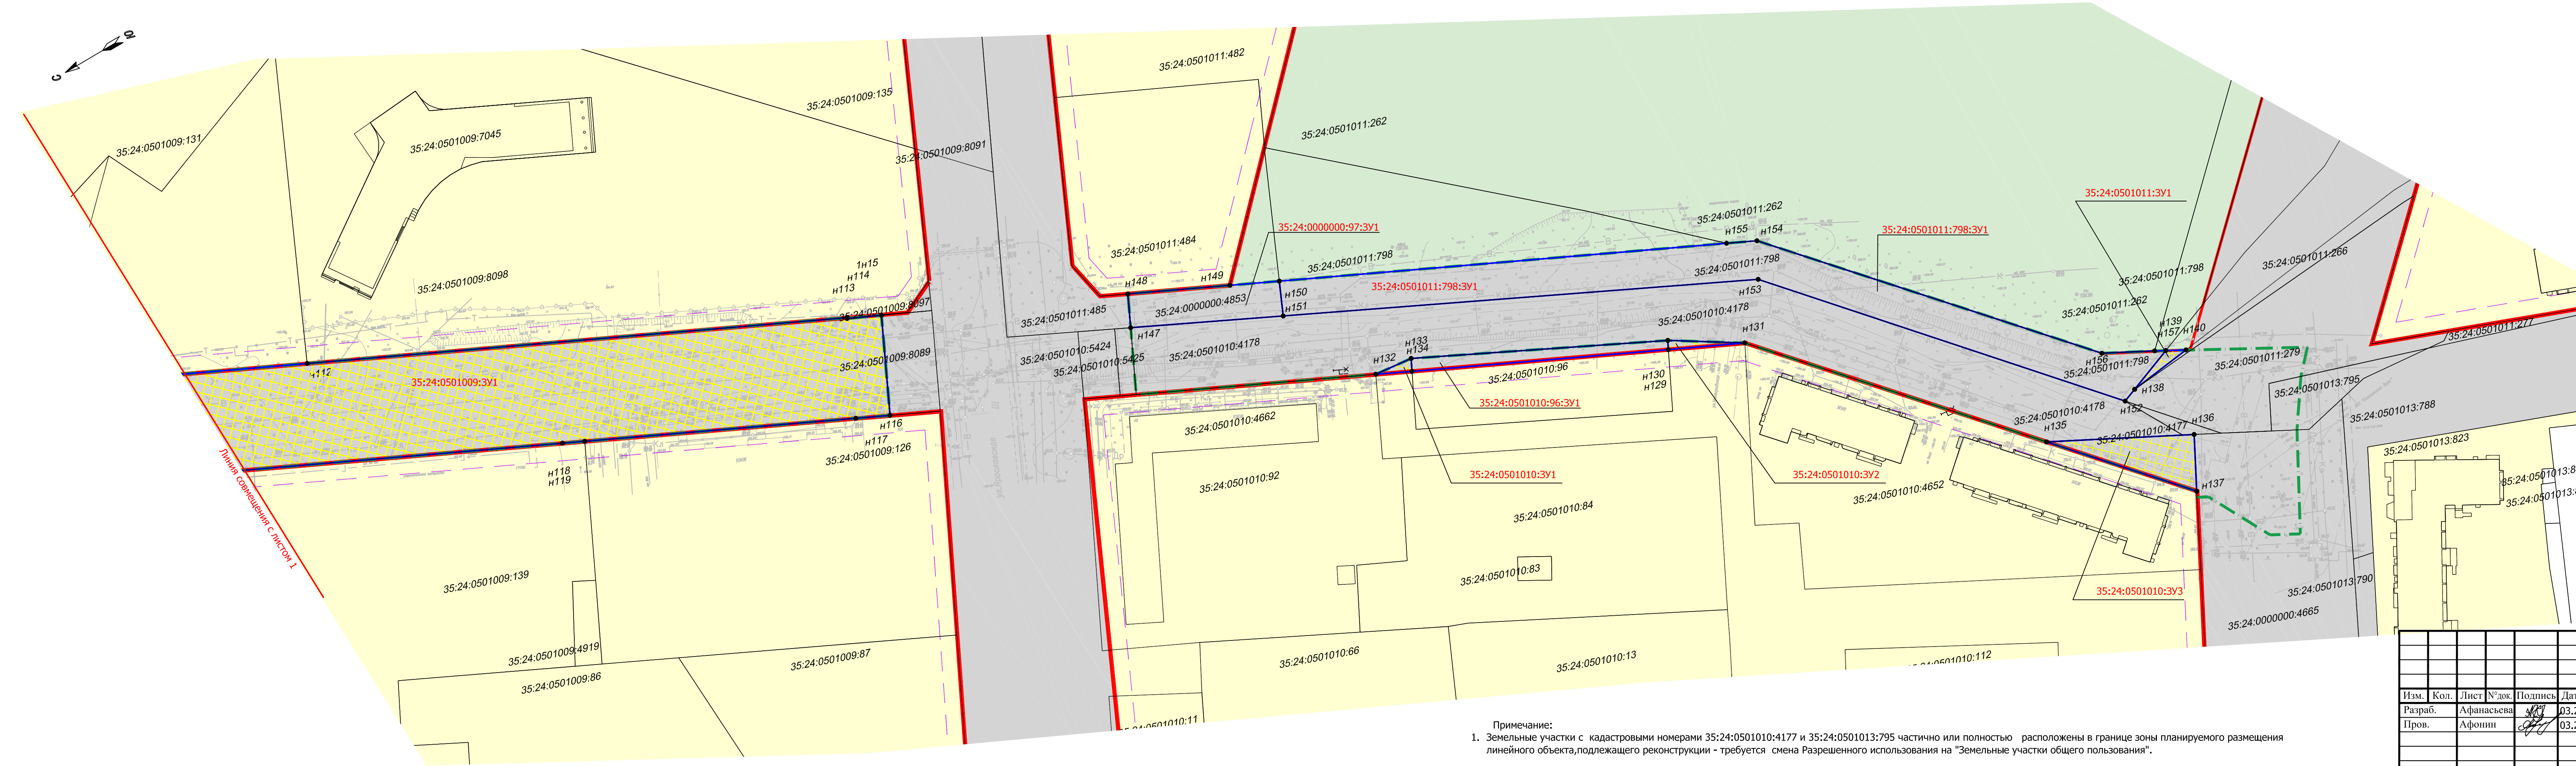

Примечание:  
Земельные участки с кадастровыми номерами 35:24:0501010:4177 и 35:24:0501013:795 частично или полностью расположены в границе зоны планируемого размещения линейного объекта, подлежащего реконструкции - требуется смена Разрешенного использования на "Земельные участки общего пользования".

 						154 - ПМТ			
						Проект планировки и проект межевания территории объекта: "Реконструкция улицы Молодежная на участке от ул. Можайского до ул. Новгородская в городе Вологде"			
Изм.	Кол.	Лист	№ док.	Подпись	Дата	Основная часть проекта межевания территории. Раздел 1. Проект межевания. Графическая часть	Статья	Лист	Листов
Разраб.		Афанасьева			03.23		П	2	2
Пров.		Афонин			03.23	Чертеж межевания территории М1:1000	ООО "Ивановодорпроект"		

Формат А4х5